



ATH. Í ALLAR HÆÐIR GEFNAR FRÁ ÖFRÁGENGU GÖLFI (UNDIR ILÜGN).

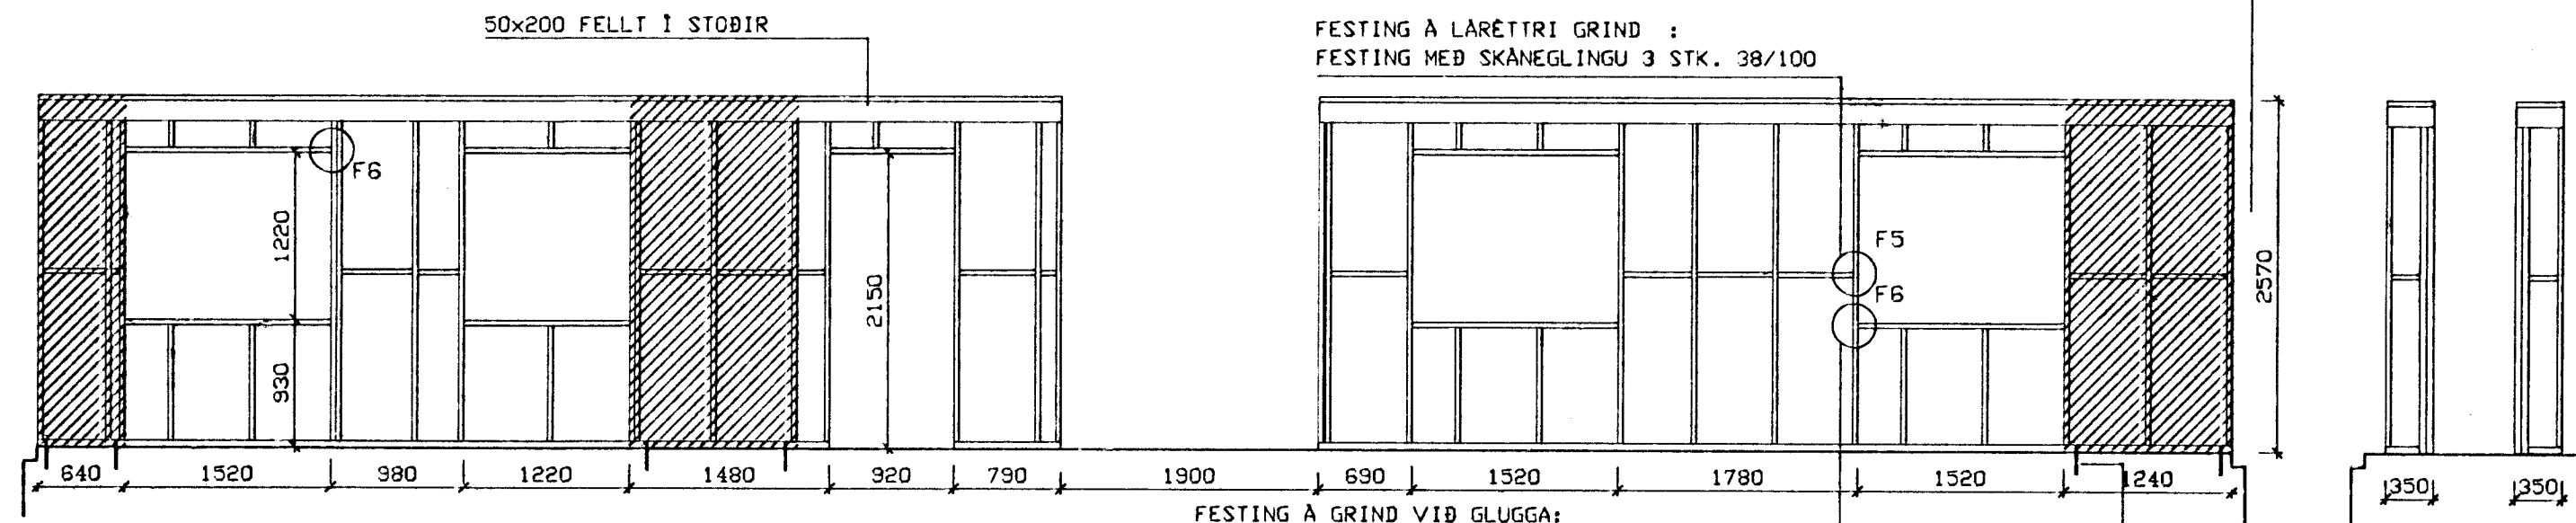


NORÐ-VESTUR (SÉÐ UTANFRÁ) 1:50

50x200 FELLT Í STÖÐIR
 FESTING A LARÉTTRI GRIND :
 FESTING MED SKANEGLINGU 3 STK. 38/100
 FESTING A GRIND VÍÐ GLUGGA:
 FESING MED VINKLUM (BMF) 90 M. STYRKINGU 2 STK.
 NEGLING: 2x4 STK. 40/40 KAMBSAUMUR
 F1 FESTING BITA VÍÐ STÖÐ:
 2 STK. 12 MM BOLTAR Í STÖÐ.
 MED SKINNU 40x40x4
 MÖRBOLTAR 12x185 (TORGRIP)
 KOMI VÍÐ HORN STIFINGARRAMMA

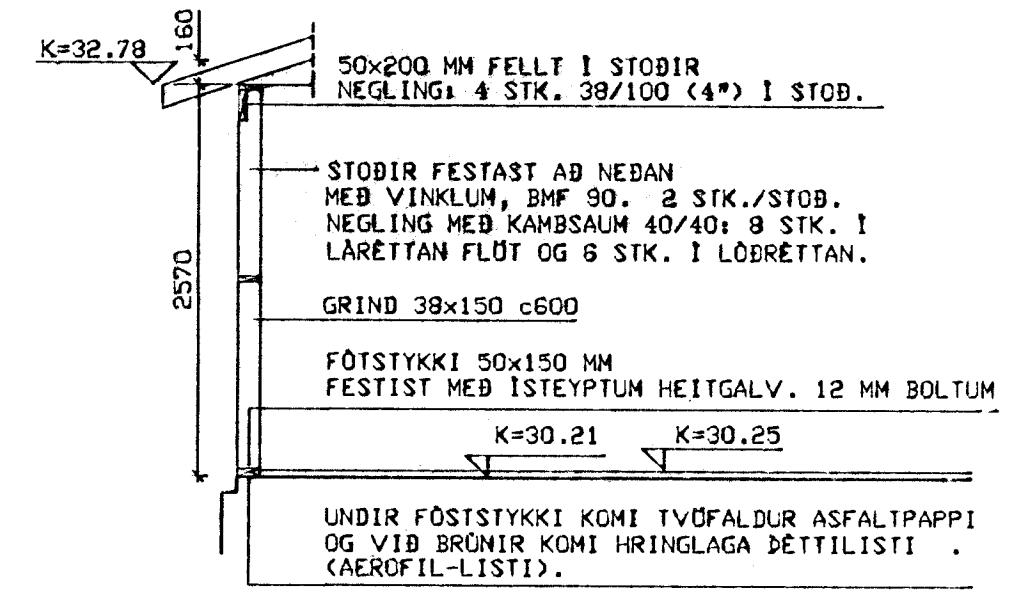


SNÍÐ Í GRIND 1:50

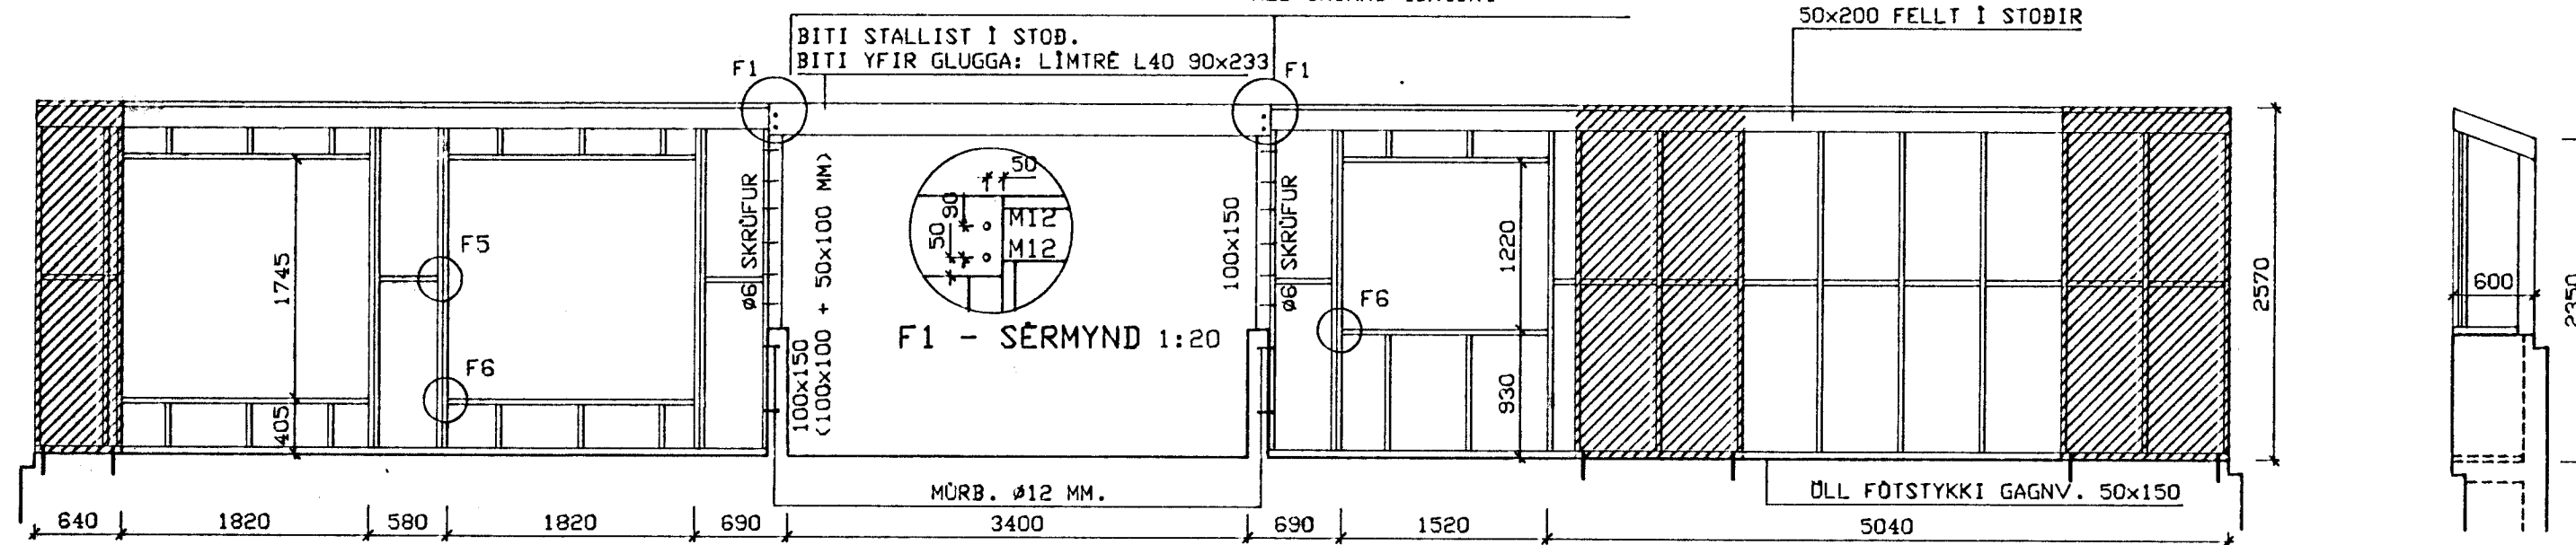


SUÐ-AUSTUR (SÉÐ UTANFRÁ) 1:50

BITI STALLIST Í STÖÐ.
 BITI YFIR GLUGGA: LÍMTRÉ L40 90x233
 F1
 F1
 F1 - SÉRMYND 1:20
 MÖRB. Ø12 MM.
 ÖLL FÖTSTYKKI GAGNV. 50x150

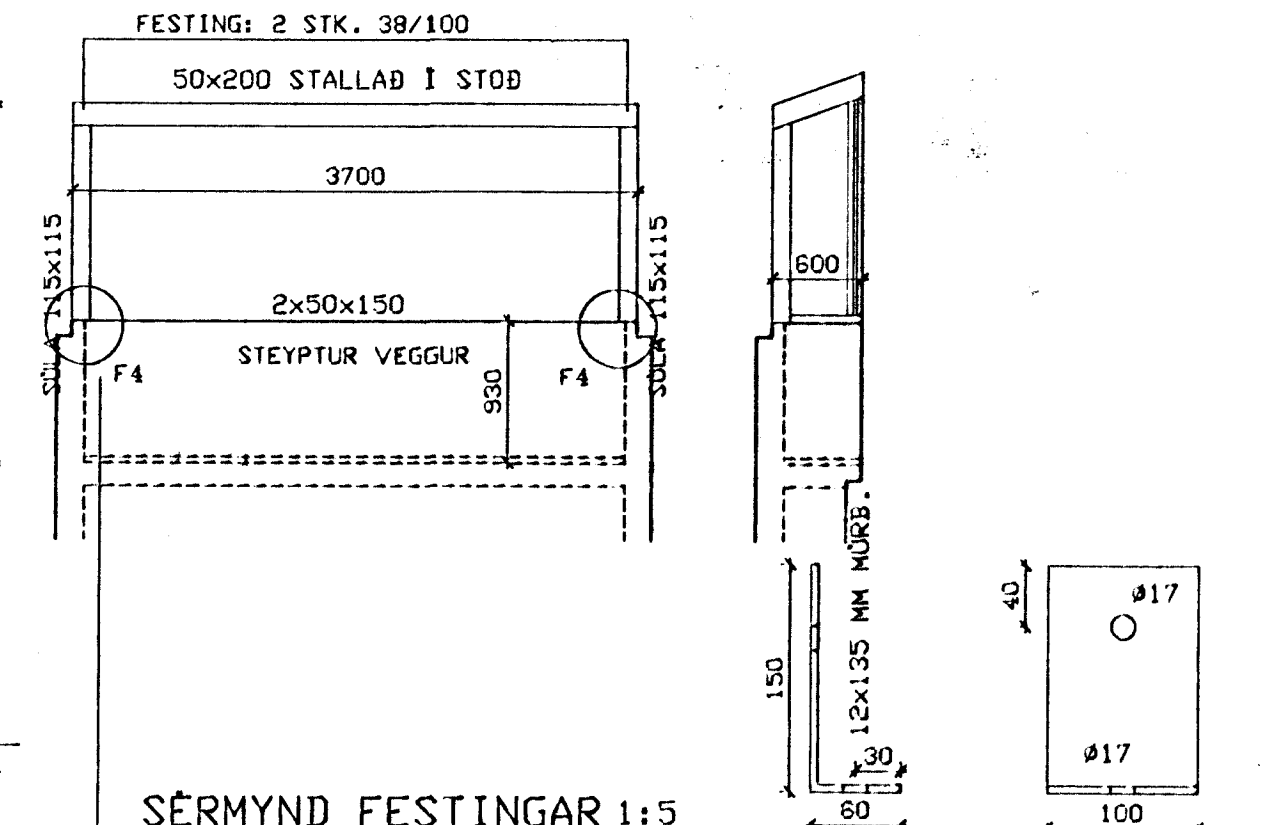


SÉRMYND FESTINGAR 1:5

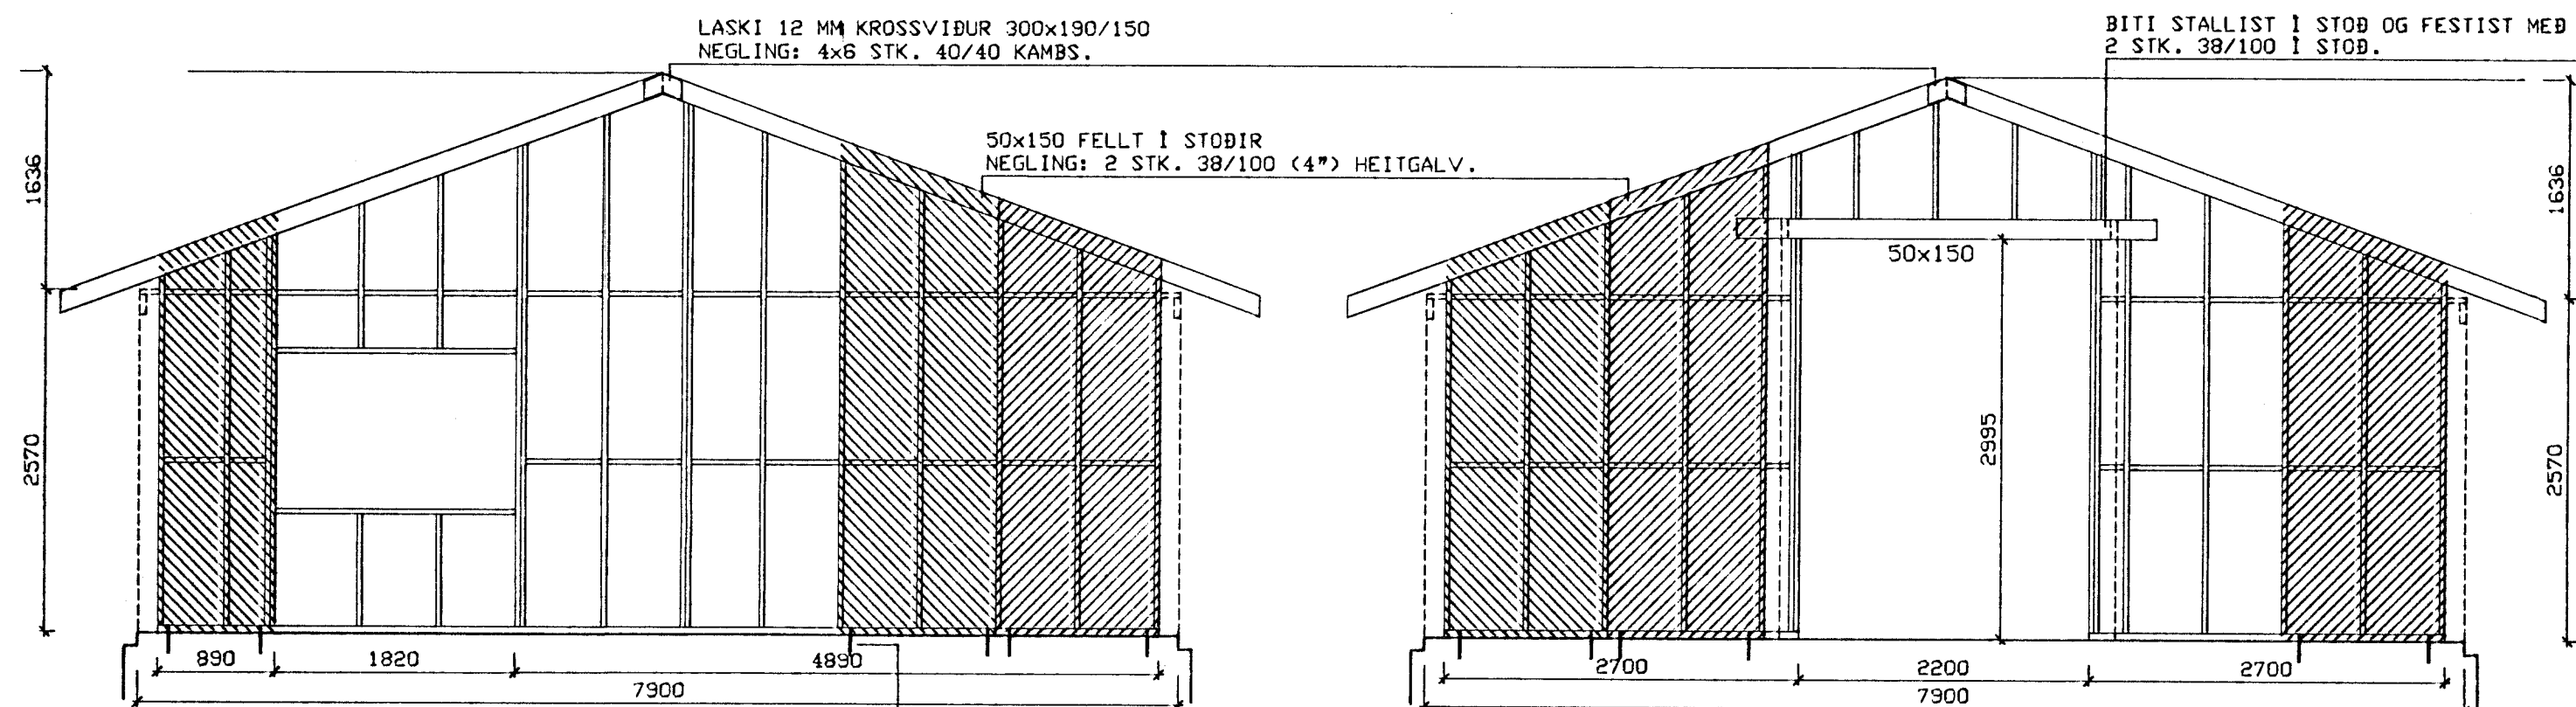

NORÐ-AUSTUR (SÉÐ UTANFRÁ) 1:50


SUÐ-VESTUR (SÉÐ UTANFRÁ) 1:50

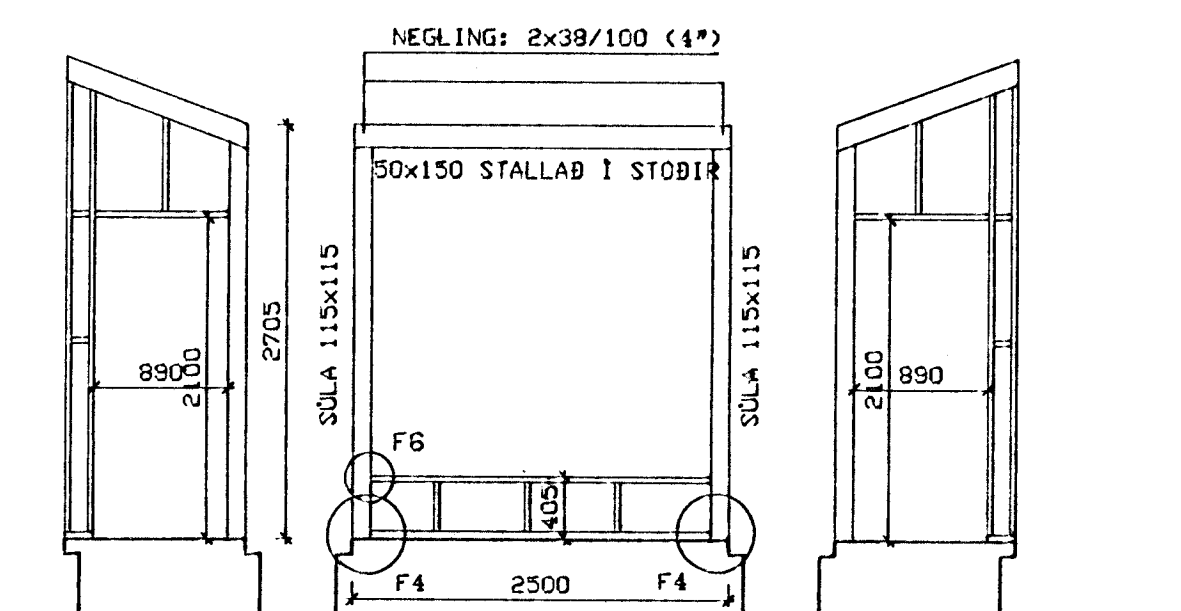


SKÝRINGAR:

TIMBUR SÉ STYRKEIKAFLOKKAÐ K18 OG LÍMTRÉ SÉ L40 SKV. IST/DS413.
 SPERRUR ERU KRAFTSPERRUR M/M 900 MM. GRINDAREFNI ER 38x150 MM c/c 600 MM NEMA ANNAD SÉ GEFID. FÖTSTYKKI SKAL VERA GEGNFUAVARID. GRINDAREFNI OG SPERRUENDA UTANHÜSS SKAL FÚAVERJA MED GÖÐU FÚAVERNAREFNI. FÖTSTYKKI SKAL BOLTA VÍÐ STEYPU MED 12 MM INNSTEYPTUM BOLTUM, c900 MED SKINNU 40x40x4
 ALLAR JARNAFESTINGAR SKULU RYÐVARÐAR A VIDURKENNDAN HÁTT (HEITGALVANHÜBAD).
 GRUNNGILDI ALAGS ER SKV. IST 12;
 SNJÓALAG: 1.0 KN/M2
 VINDALAG: 1.4 KN/M2

VINDSTIFING I VEGGJUM:
 12 MM VEDRUNARDOLIN (WBP) KROSSVIDUR (P30) ER NEGLIST I VATNSDOLID LIM MED 28/65 MM HEITGALV. KÖNTUDUM SAUM c75 MM.
 GLUGGAR FESTIST MED Ø6 MM SKRUFUM c900 I GRIND, LA- OG LÖBRÉTT SKRUFUR KOMI CA. 300 MM FRÁ HORNUM GLUGGA.
 ATHI ÖLL HEILDARMÁL SÖKKULS TAKIST A STAÐNUM OG SÉ BORIÐ SAMAN VÍÐ MÁL A GRIND.
 ÖLL MÁL ERU MM NEMA ANNARS SÉ GETID.

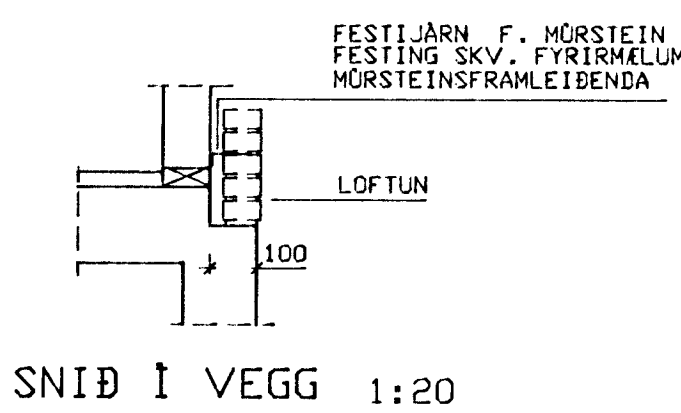

ÁSKILIÐ, ELÐRI TEIKNING ÓGILD 21 JULI 1994

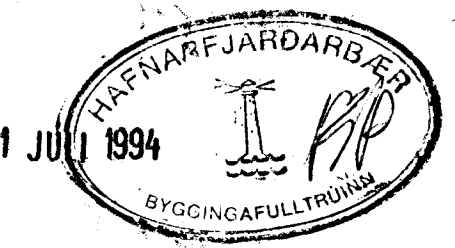

VERKFRÆDISTOFA SUÐURLANDS HF. EYRAVEGI 27, 800 SELFOSS S:98-21778		BLAÐ: (21).1
FURUHLIÐ 6, HAFNARFIRÐI		KVARDI: 1:50
BURÐARVIRKI VEGGJAGRINDUR		REIÐN: GDS
NR: 7/94		TEIÐN:
DAGS: 20.01.94		DAGS: 20.01.94
BREYTING		NR: 93056
AF		SAMR: <i>Eirbjörg Sigfusson</i>