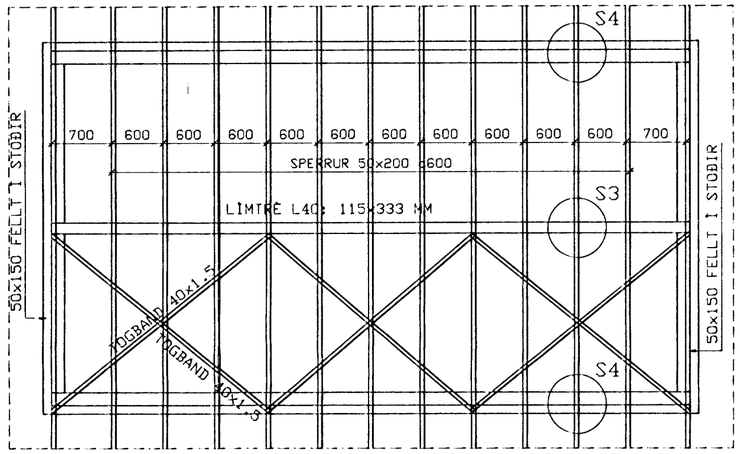

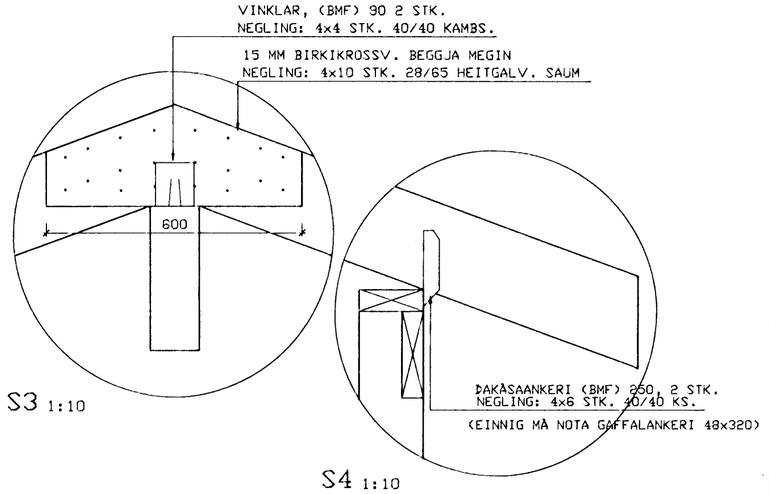

SKÝRINGAR:

SJÁ BLAÐ (21).1 OG (27).2

TOGBAND NEGLIST MEÐ 2 STK. 31/75 Í SPERRU

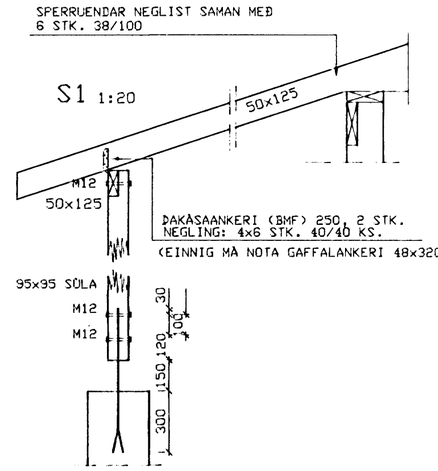

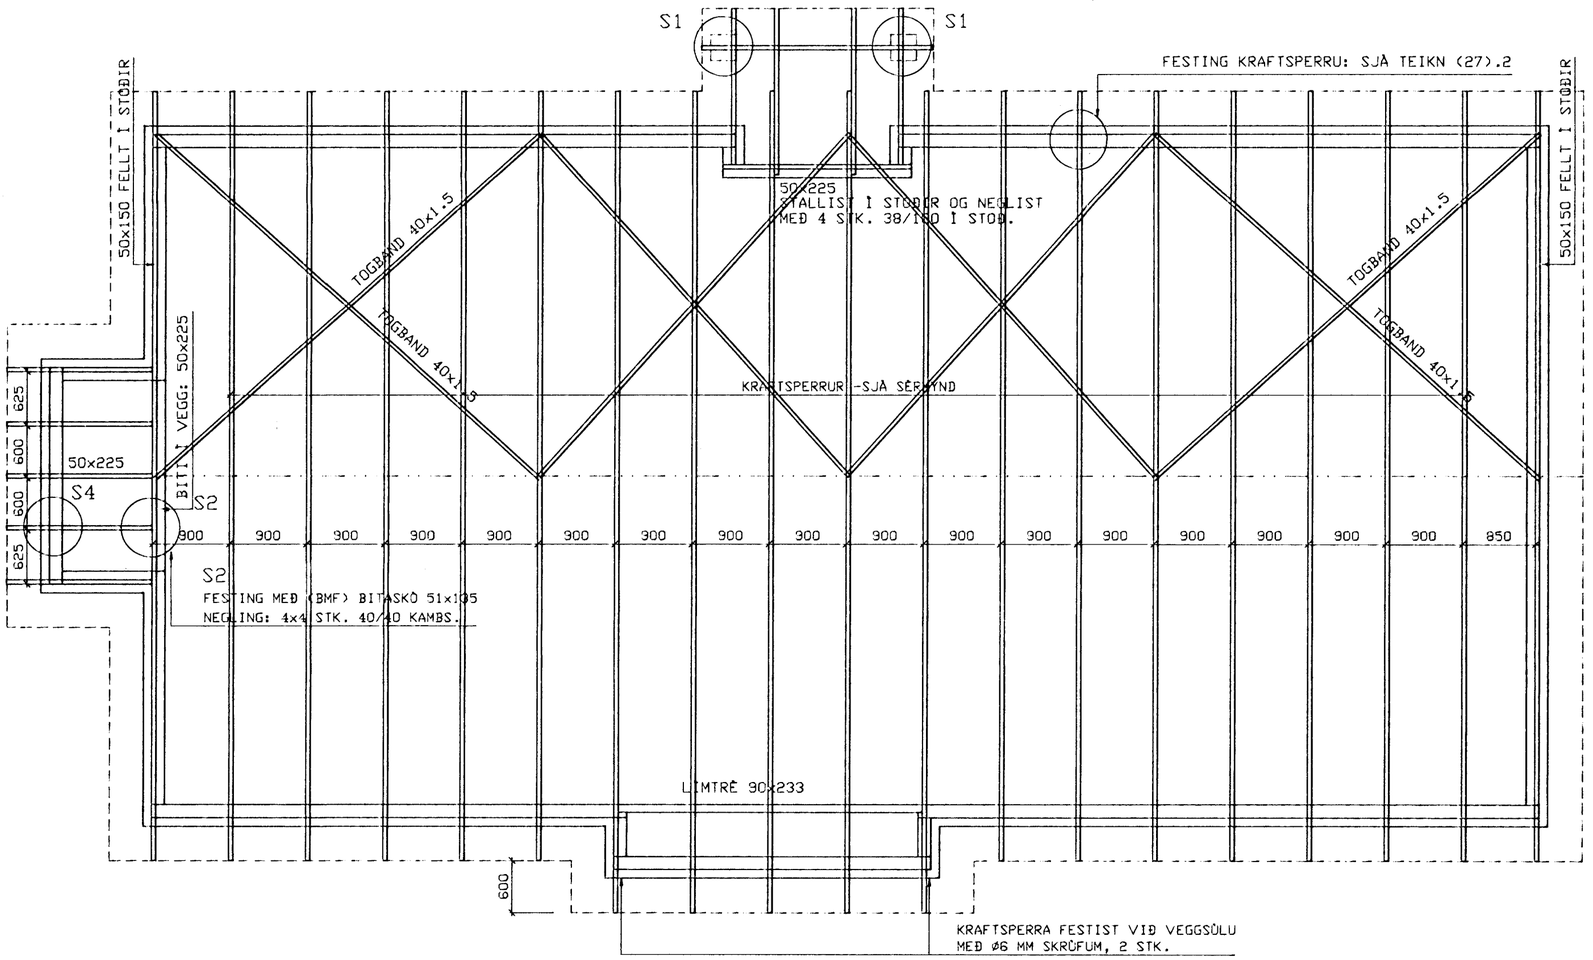

ÞAKPLAN 1:50

ÁSKILIÐ, ELDRI TEIKNING ÓGILD

HAFNARFJARÐARBÆR
21 JÚLÍ 1994
BYGGINGADEILD

NR:	DAGS	BREYTING	AF
1.	7/94	Festingar o.fl.	GÞS

VERKFRÆÐISTOFA SUÐURLANDS HF.
EYRAVEGI 27, 800 SELFOSS S:98-21776

FURUHLÍÐ 6, HAFNARFIRÐI

BURÐARÞOL

ÞAKPLAN OG SÉRMYNDIR

SAMÞ: Guðjón Þ. Sigfússon

BLAÐ: (27).1
KVARÐI: 1:50
REIKN: GÞS
TEIKN: GÞS
DAGS: 21.12.'93
NR: 93056

93056271