
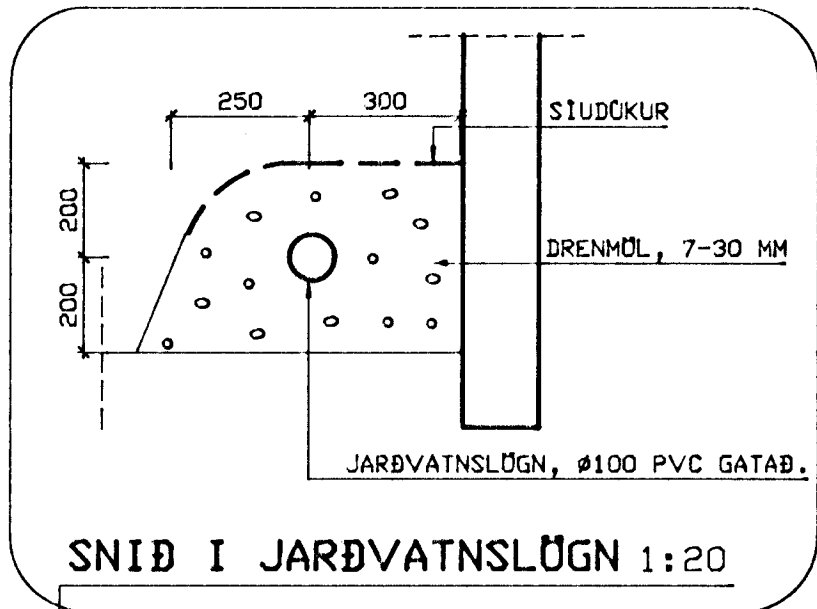


AFSTAÐA 1:500

ISTEYPT RÖR FRÁ LAGNAGRIND:
 ø25 MM EINANGRAB STÁLÖR, 2 STK. - ÖT UM VEGG I K=29.65
 ø75 MM PEH IDRATTARRÖR FYRIR ø32 MM KALT VATN - ÖT UM VEGG I K=29.25

ISTEYPT RÖR FRÁ LAGNAGRIND:
 ø25 MM EINANGRAB STÁLÖR, 2 STK. - ÖT UM VEGG I K=29.45
 ø75 MM PEH IDRATTARRÖR FYRIR ø32 MM KALT VATN - ÖT UM VEGG I K=29.05

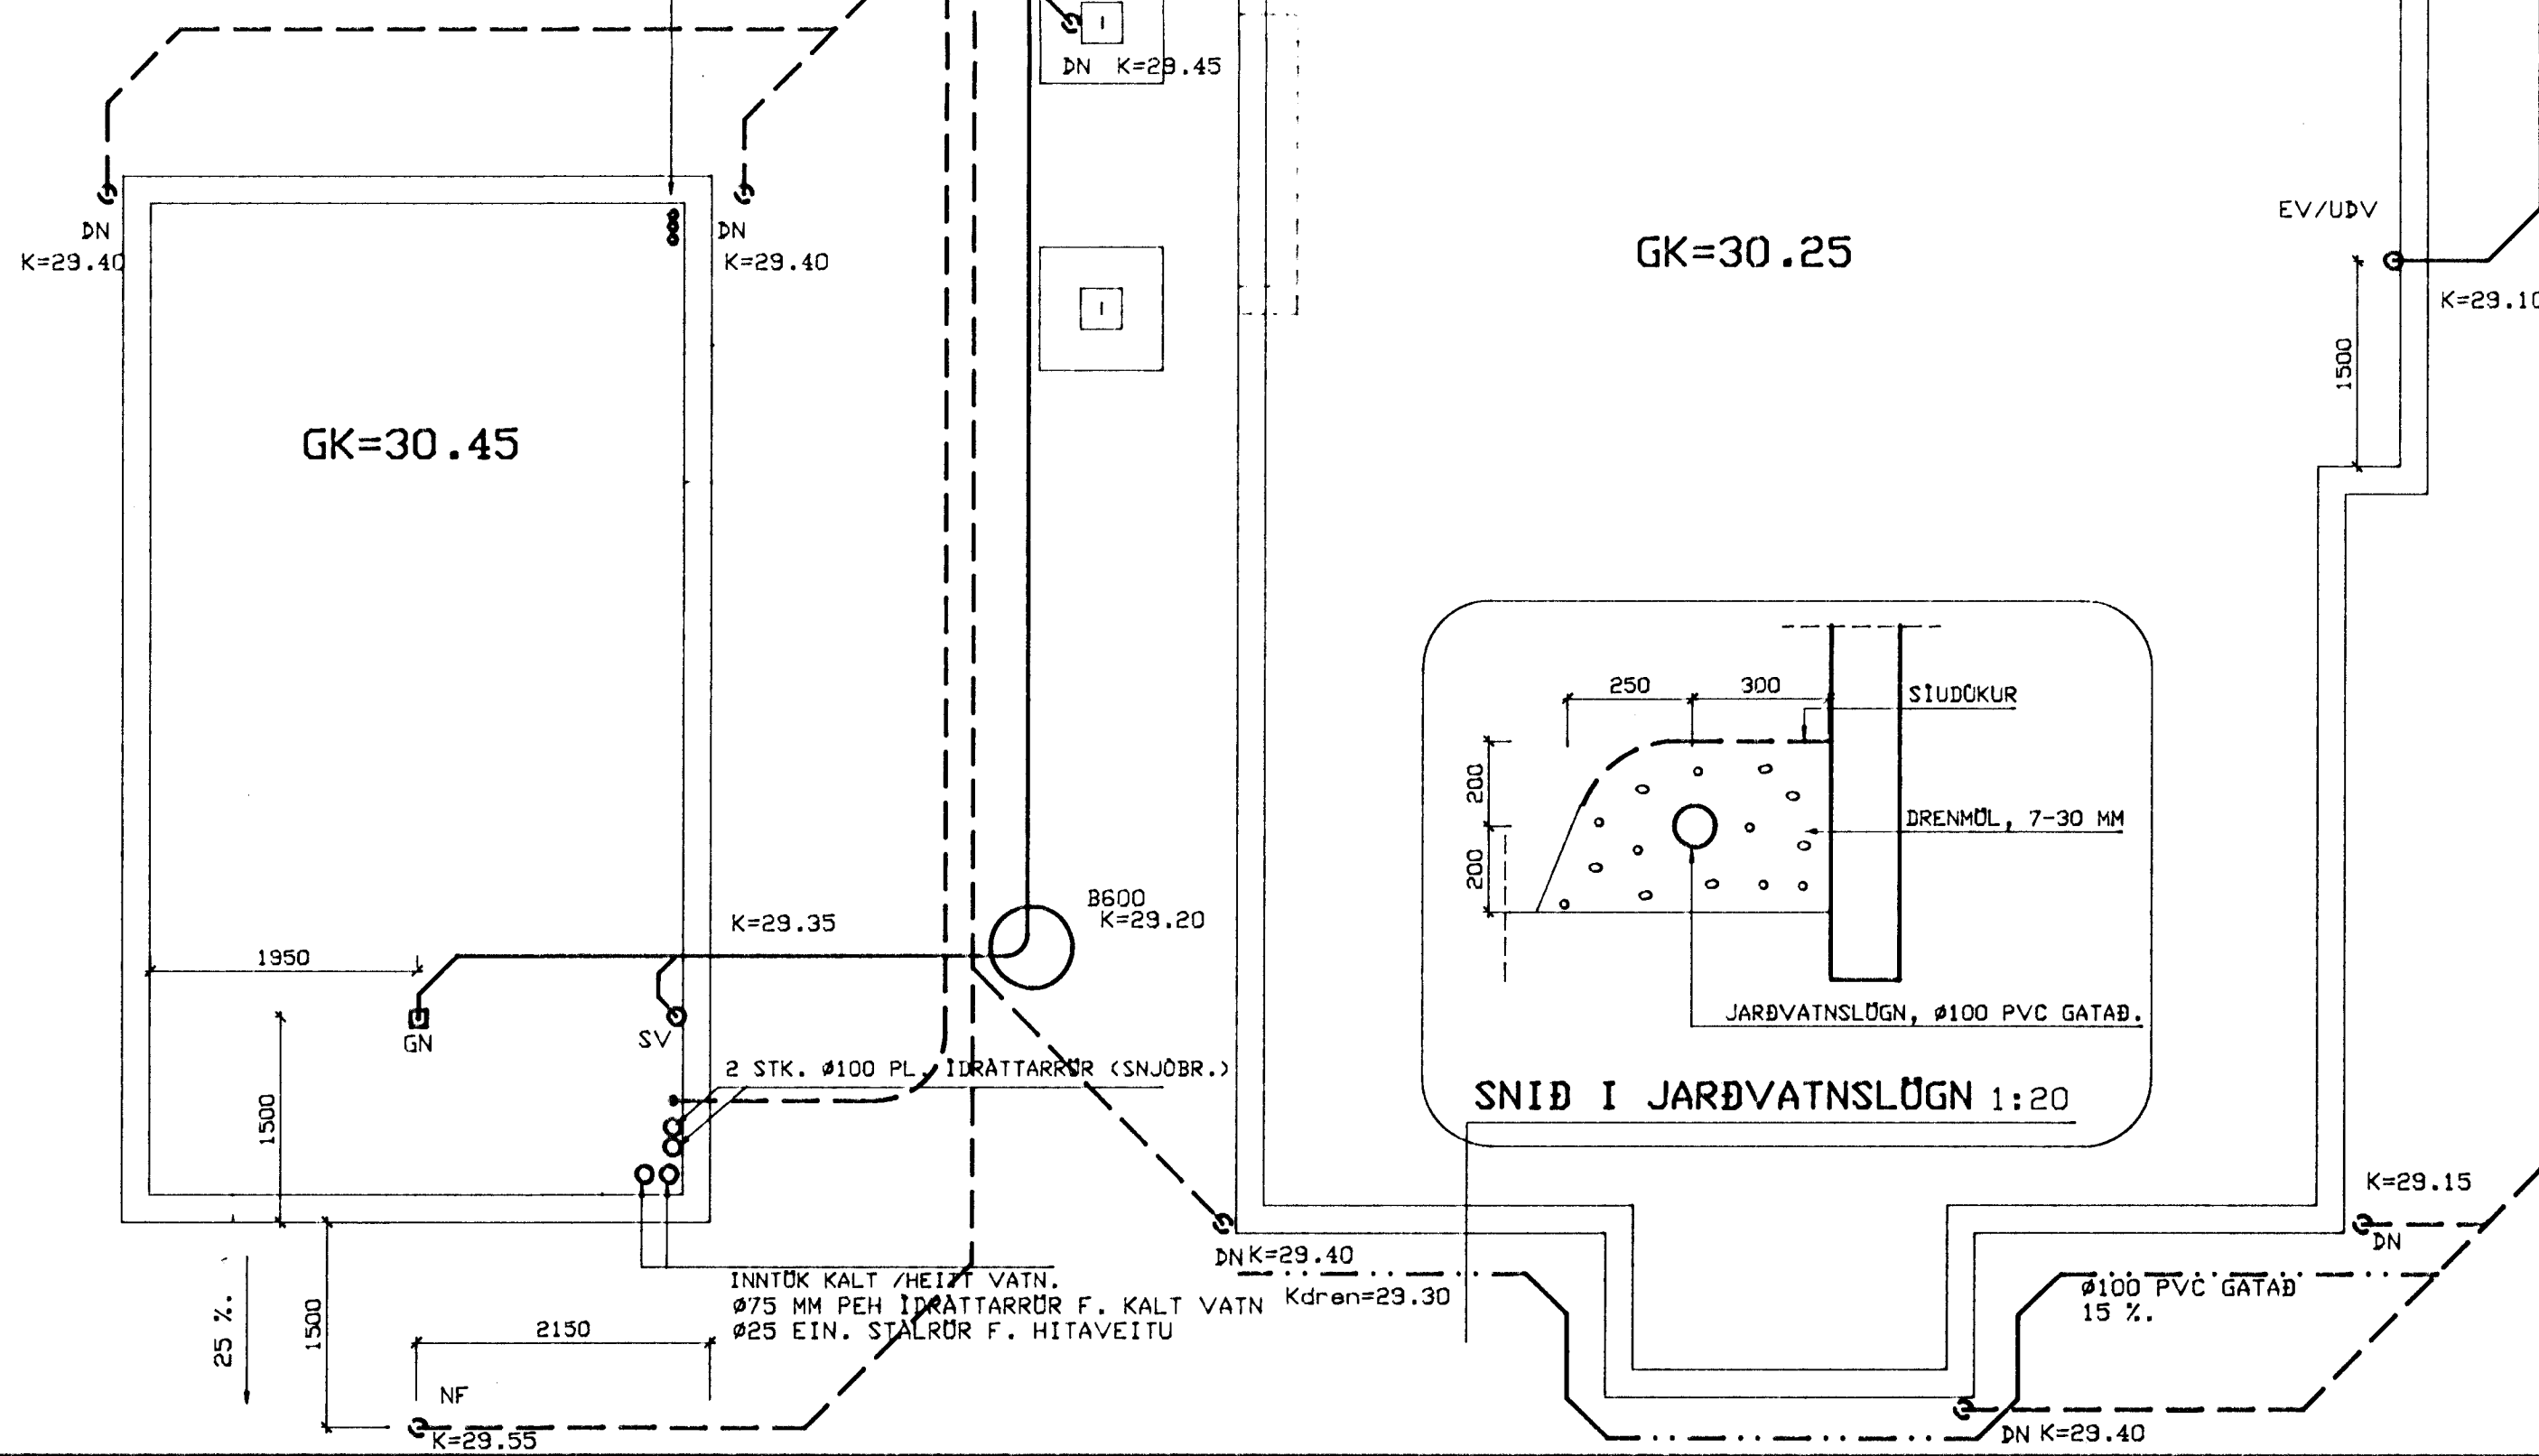


TENING ÖT I GÖTULAGNIR (ø100 PVC)
 AFRENNSLIS HITAVEITU TENGIST ÖT I STEIN. (150)
 ÖÐUR EN VINNA HEFST ÖÐ LAGNIR SKAL SAMNREYNA
 STABSETNINGU OG KÖTA HEIMÆÐA.

SKÝRINGAR:

Öll önefnd rör í jörð eða úr stífu PVC plasti (grunnplasti), en lagnir innanhúsa eru úr polypropylen - PP - plaströrum.
 Minnsti halli á önefndum rörum er 20 %, og mestí halli er 300 %.
 Allar sköplagnir í jörð eru ø100mm PVC en ø100mm PP innanhúsa, nema annars sé getið.
 Þar sem rör koma í jörð skal grafa fyrir rörum í þjappaða fyllingu, eða þjappað undir þau. Umhverfis öll rör í jörðu skal setja a.m.k. 20 cm sandlag og þjappa vel.
 Öll rör þéttist með til þess gerðum gúmmihringjum. Að öðru leyti ber að hafa vinnu og öllum umbúnaði samkv. ÍST 65 svo og fyrirmælum framleiðanda röra.
 Mál eru millimetrar og miðast við miðjan stút. Kötar miðast við rennileiðotn.

SKAMMSTAFANIR:

- PVC Plaströr (rauð)
- PP Plaströr (grá)
- ST Steinnrör
- B Brunnur
- GN Gólfniðurfali með vatnslöð.
- GSN Gægnumströymis- niðurfali í gólf.
- DN Þakniðurfali
- HL Handlaug
- VS Vatnssalerni
- SB Stöypibað
- EV Eldhúsvaskur
- UpV Uppvottavél
- SV Skolvaskur

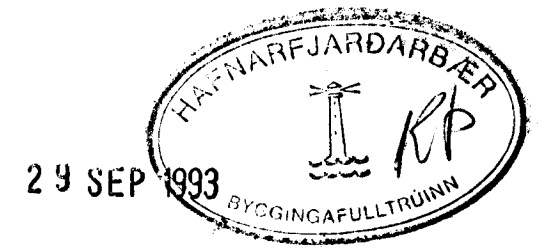

01	21/9/93	GK, DREN OG STEINLÖGN.	
NR:	DAGS	BREYTING	AF
VERKFRÆDISTOFA SUÐURLANDS HF. FYRAVEGI 27, 800 SELÞESS 3-98-21776			BLAD: (52).1
FURUHLIÐ 6, HAFNARFIRÐI			KVARDI: 1:50/20
FRÆRENNSLISLAGNIR			REIKN: GDS
			TEIKN: GDS
			DAGS: 1. SEPT. 93
SAMR: <i>[Signature]</i>			NR: 93056
			93056161