






Samþykkt á fundi bygginga-  
nefndar þ. 9.16. 1993.  
BYGGINGAFULLTRÚINN  
Í HAFNARFIRÐI  
*Sigrún Halldóttir*

HÚS 138,0 m<sup>2</sup>  
BÍLGEYMSLA 35,3 m<sup>2</sup>

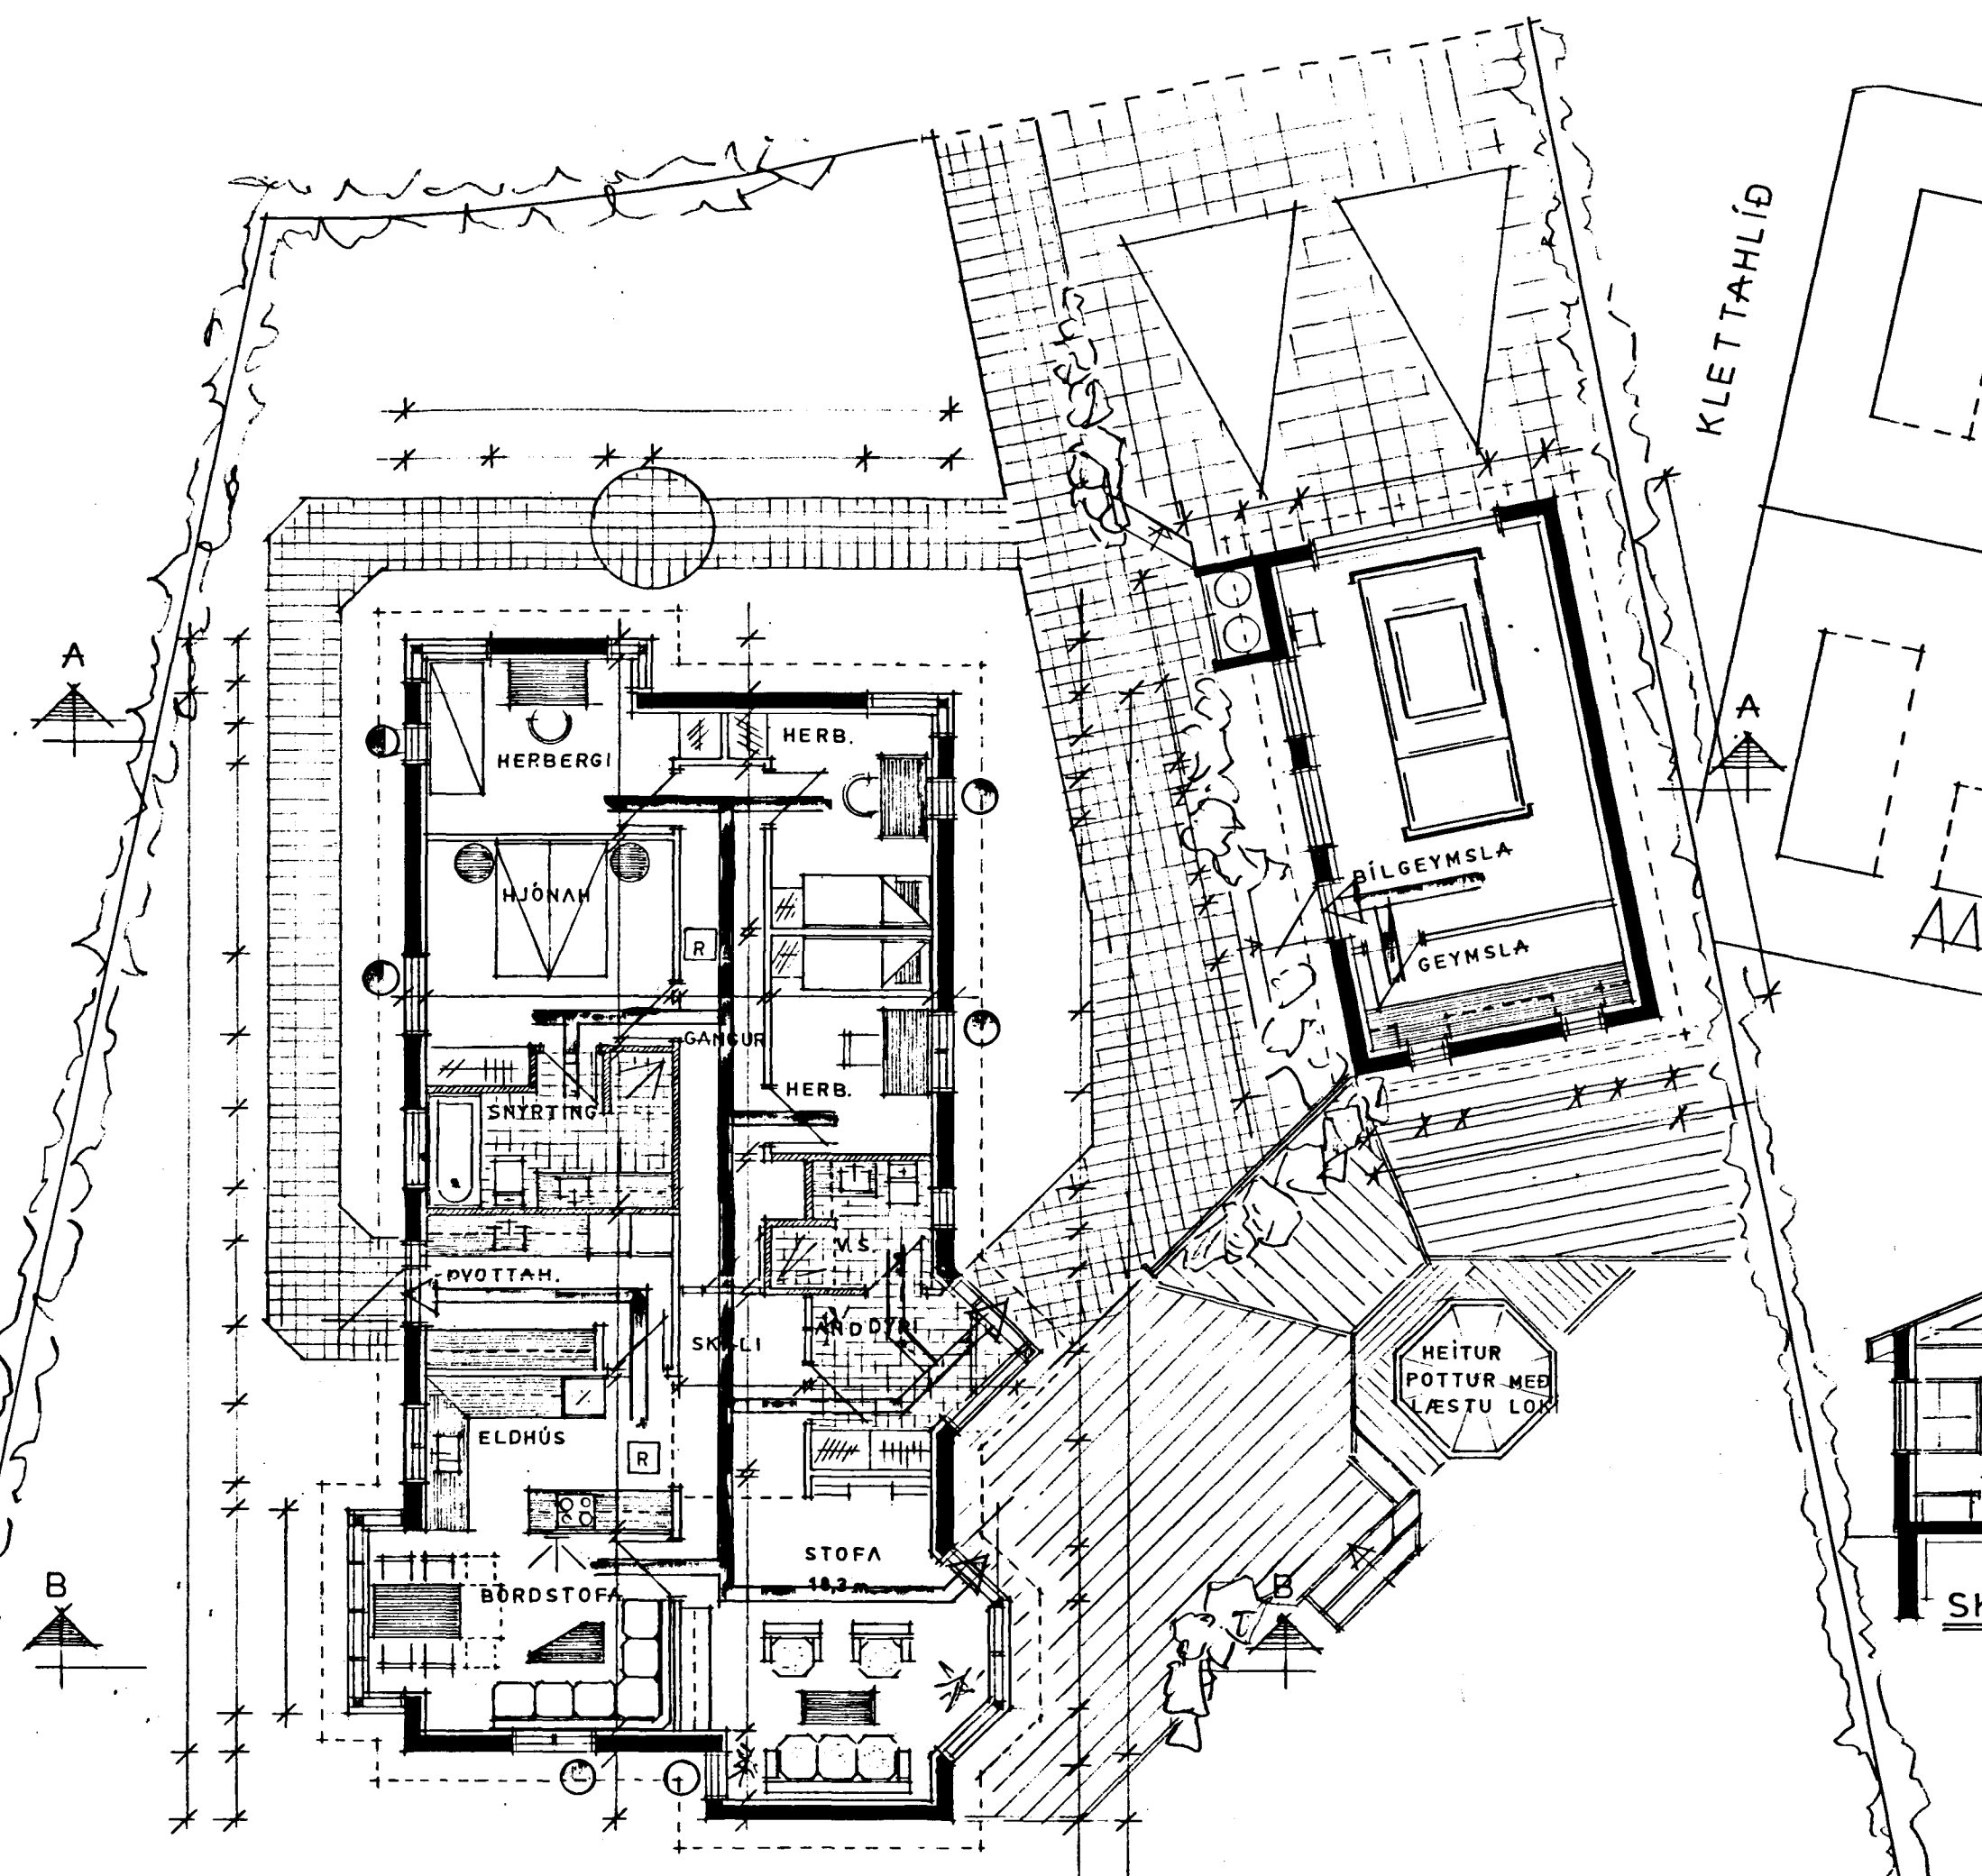

GRUNNMYND 1:100

- ➔ RÝMINGARLEIÐ
- ⊙ BJÖRGUNAROP
- Ⓜ REYKSKYNJARI

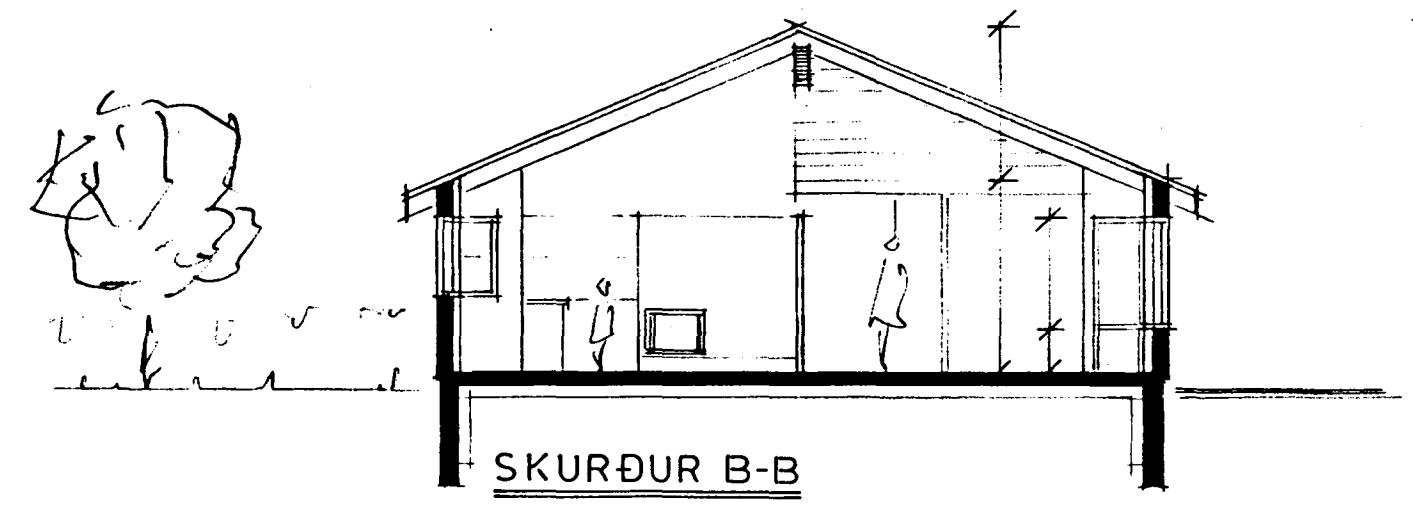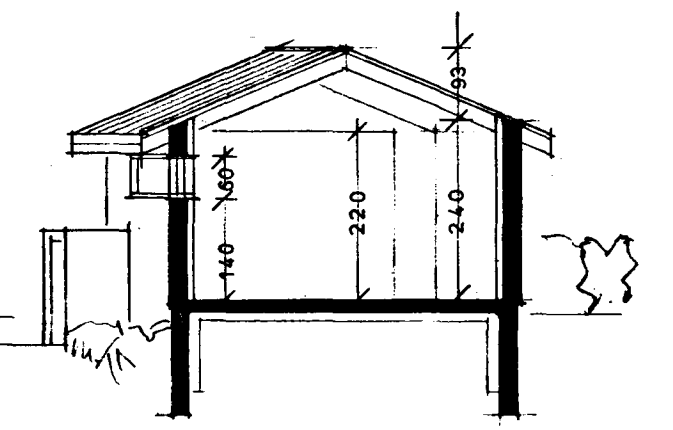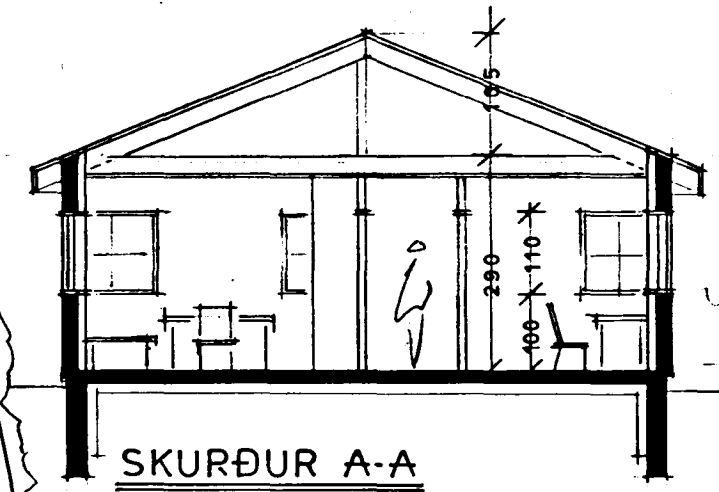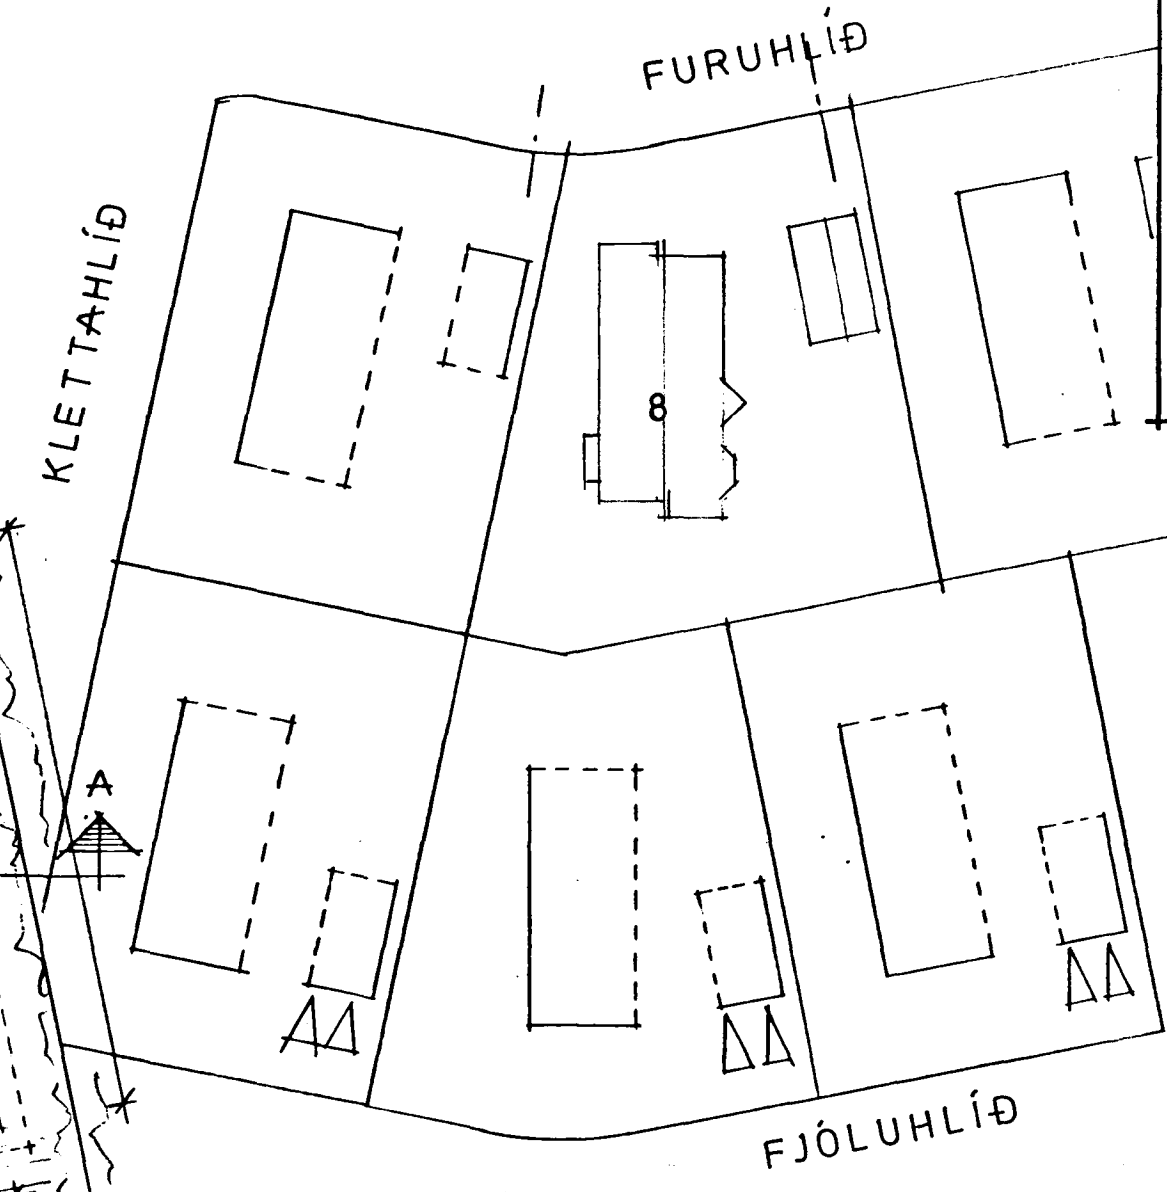

STAÐUR	FURUHLÍÐ 8	DAGS.	04 06 '93
EFNI	BRUNAVARNARUPPDRATTUR	KVARDI	1:100 1:500
		NR.	3
HÖNNUN	GÚSTAF B. ÓLAFSSON	B.F.I.	<i>Gústaf B. Ólafsson</i>