


*KJP*

Skráningartafla: FURUVELLIR 10 HAFNARFIRÐI					Skrásetjari: Sigurður Þorvarðarson												
Landnúmer: 195147					Kannitala: 141250-4189												
Matshluta númer: 01					Útgáta: 4.01b Dags: 5.2.2004												
Uppskipting og lýsing					Stærðir												
D0 Lokun	D1 Rými hæð-rób	D2 Notkun texti	D3 Hofuð-flokkun	D4 Eignar-hald	D5 Bófnúmer m²	DSM Milliflokkur m²	D6 Stig m²	D7 Op m²	D8 Brúttóflokkur m²	D9 Brúttóflokkur sh < 1,8	D10a Salarhæð mín	D10b Salarhæð max	D11 Brúttó rúmmál m³	D12 Nettóflokkur m²	D16 Birt flatarmál m²	Reiknitala skiptarúmmáls	D17 Skiptarúmmál m³
		Matshluti			487,8	0,0	0,0	0,0	243,9	0,0			912,0	213,7	243,9		589,605
		Botn											48,8				
	01	1. hæð			243,9	0,0	0,0	0,0	243,9	0,0			673,0	213,7	243,9		
A	0101	Íbúð	N	0101	199,8				199,8		2,75	2,75	549,5	175,1	199,8	2,75	481,525
A	0102	Bilgeymsia	B	0102	44,1				44,1		2,80	2,80	123,5	38,6	44,1	2,80	108,080
	02	Pak			243,9	0,0	0,0	0,0	0,0	0,0			190,2	0,0	0,0		
A	0201	Pakrymi	F	0101	243,9						0,22	2,12	190,2				
Athugasemdir																	
Samelgnir sumra																	
Eignarhald																	
	Eignar-hald	Notkun texti	Birt flatarmál m²	Skiptarúmmál													
				Sér eign m²	Sér eign og samelgn m²												
	0101	Íbúð	199,8	481,525	481,525												
	0102	Bilgeymsia	44,1	108,080	108,080												
		Alls	243,9	589,605	589,605												

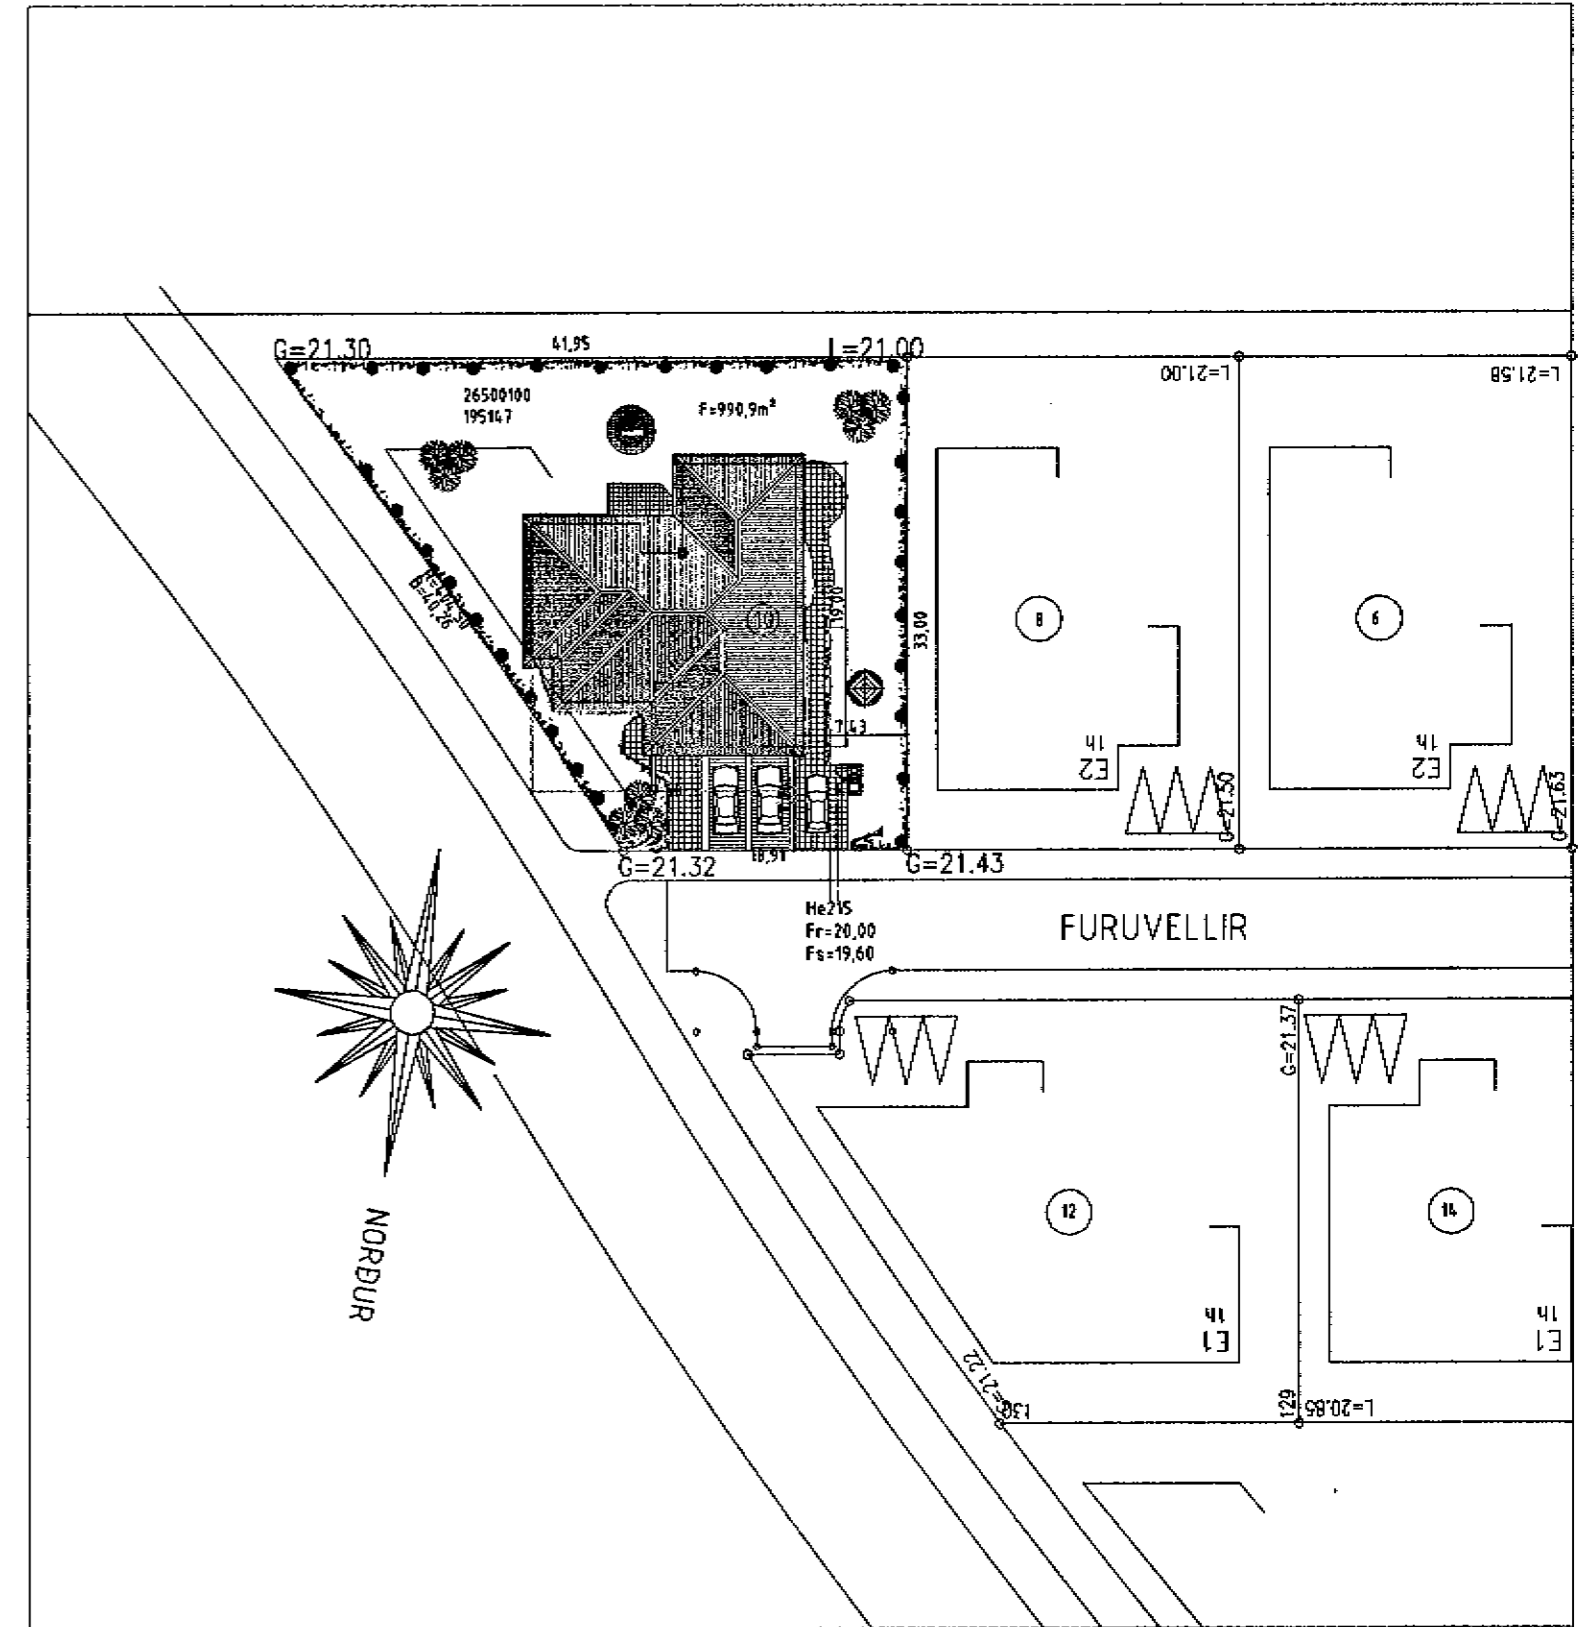

ASTÖUMYND mkv. 1:500.

SKRÁNINGARTAFLA.

FURUVELLIR 10 HAFNARFIRÐI.

Sigurður Þorvarðarson byggingafræðingur bfi.  
Teiknistofan Strandgötu 11 220 Hafnarfirði.  
STH teiknistofan ehf. kt. 510298-2769. Kt. aðalhönnuðar: 141250-4189.  
Sími: 5651510. Fax: 5651299. Netfang: teiknistofan@simnet.is

Skýringar:	Aðaluppdráttur.
Teikning:	AFSTÖDUMYND/ SKRÁNINGARTAFLA.
Mælikvæði:	1 : 500.
Undirskrift:	<i>3/3 08/04</i>
Blað nr:	3 af 3. Dagsetning: 1 febrúar 2004.
Breytt:	Þaki og tengingu við byggingar. breytt 03-03-04. SP.

Vardandi frekari málsetningar, sjá sérteikningar aðalhönnuðar í mkv. 1:50.  
Séruppdrættir skulu unnir þegar aðaluppdrættir hafa verið samþykktir af byggingaryfirvöldum.