




KJP

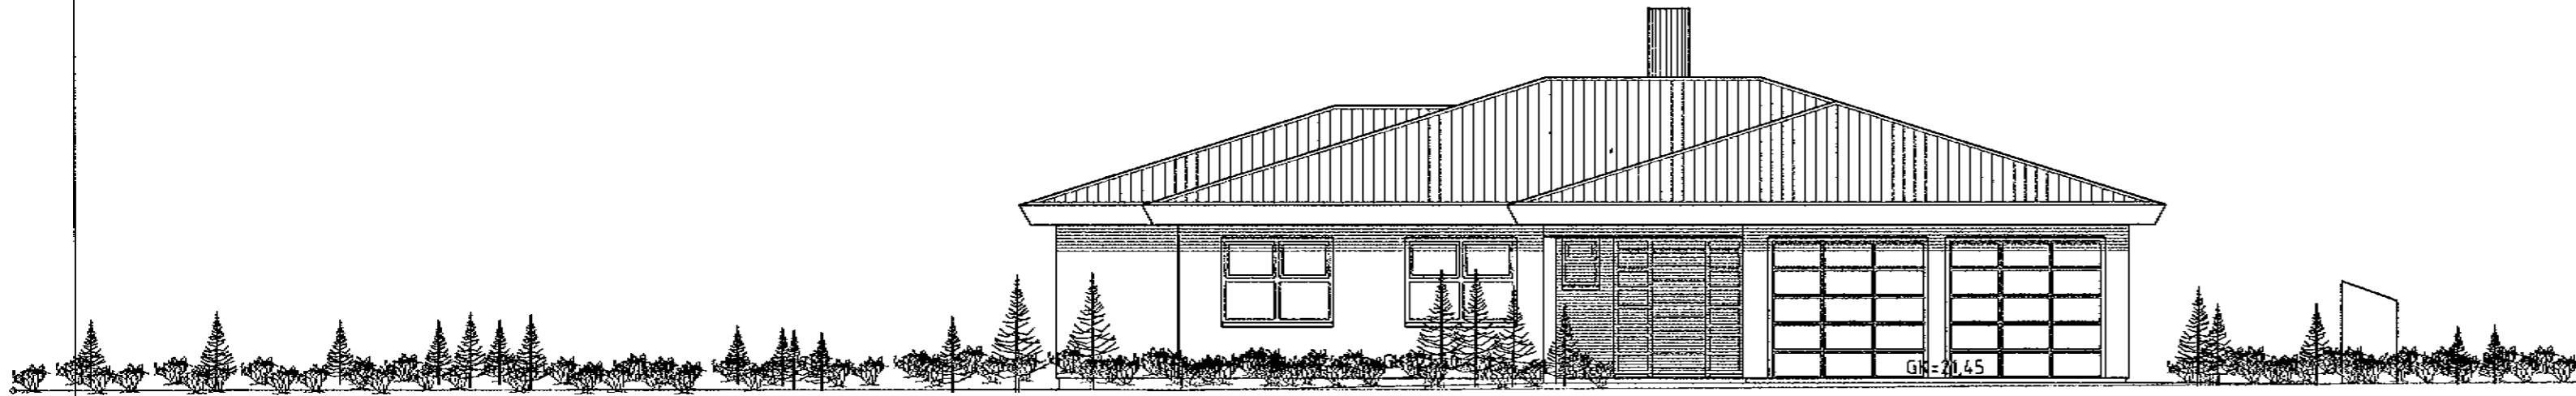

NORDUR. mkv. 1:100.

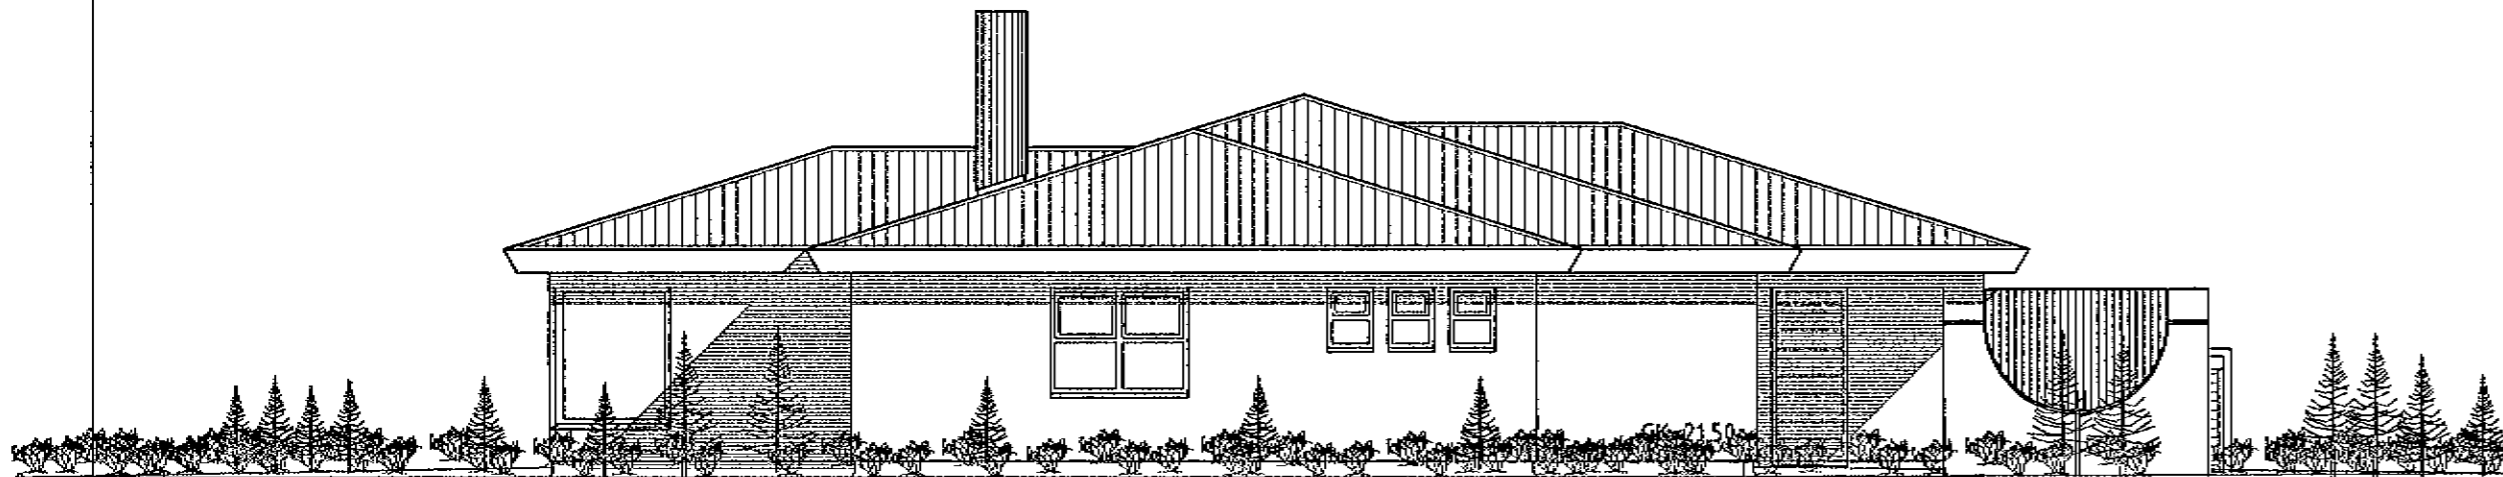


AUSTUR. mkv. 1:100.
tifftopdf - www.rubissoftware.com - Demo Version

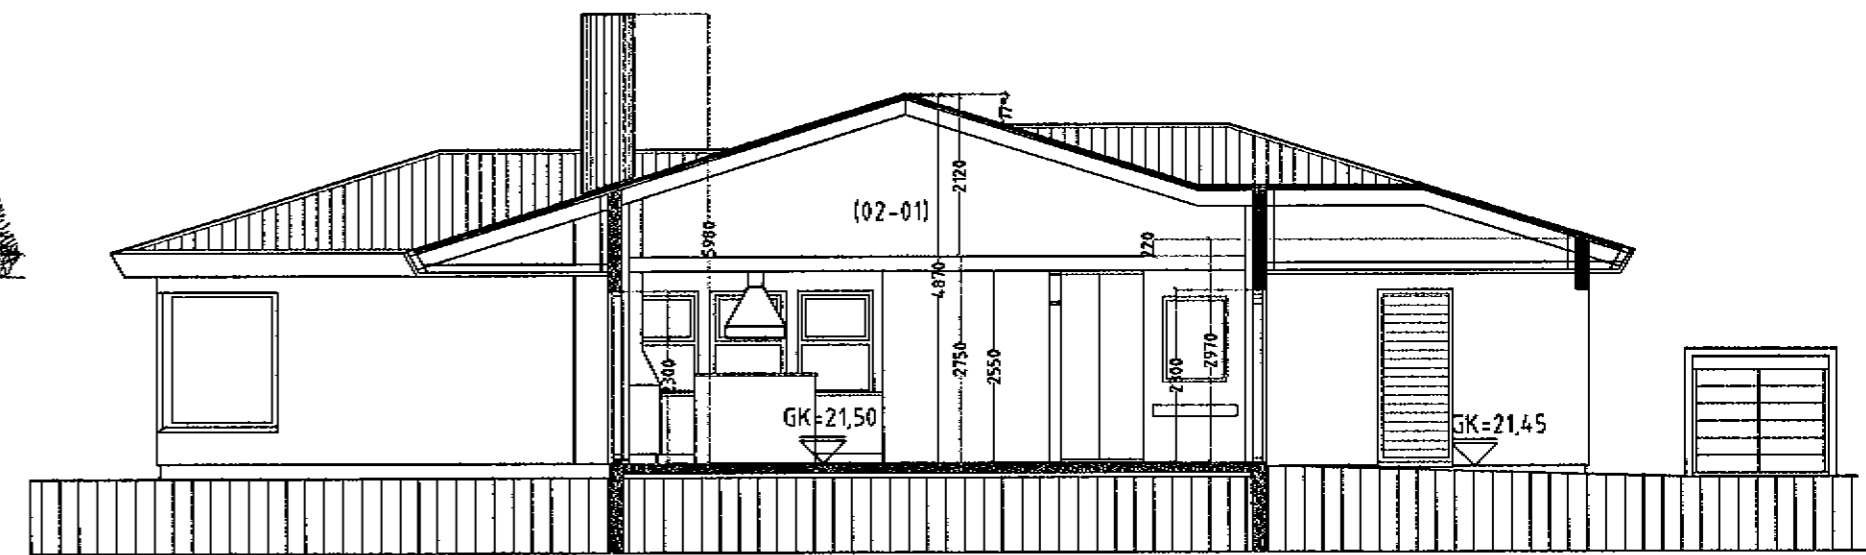


SNID A-A mkv. 1:100.

Ganga skal frá opnu eldstæði í samræmi við lög og reglugerðir, og skal frágangur allur háður samþykki eldvarnaeftirlits.

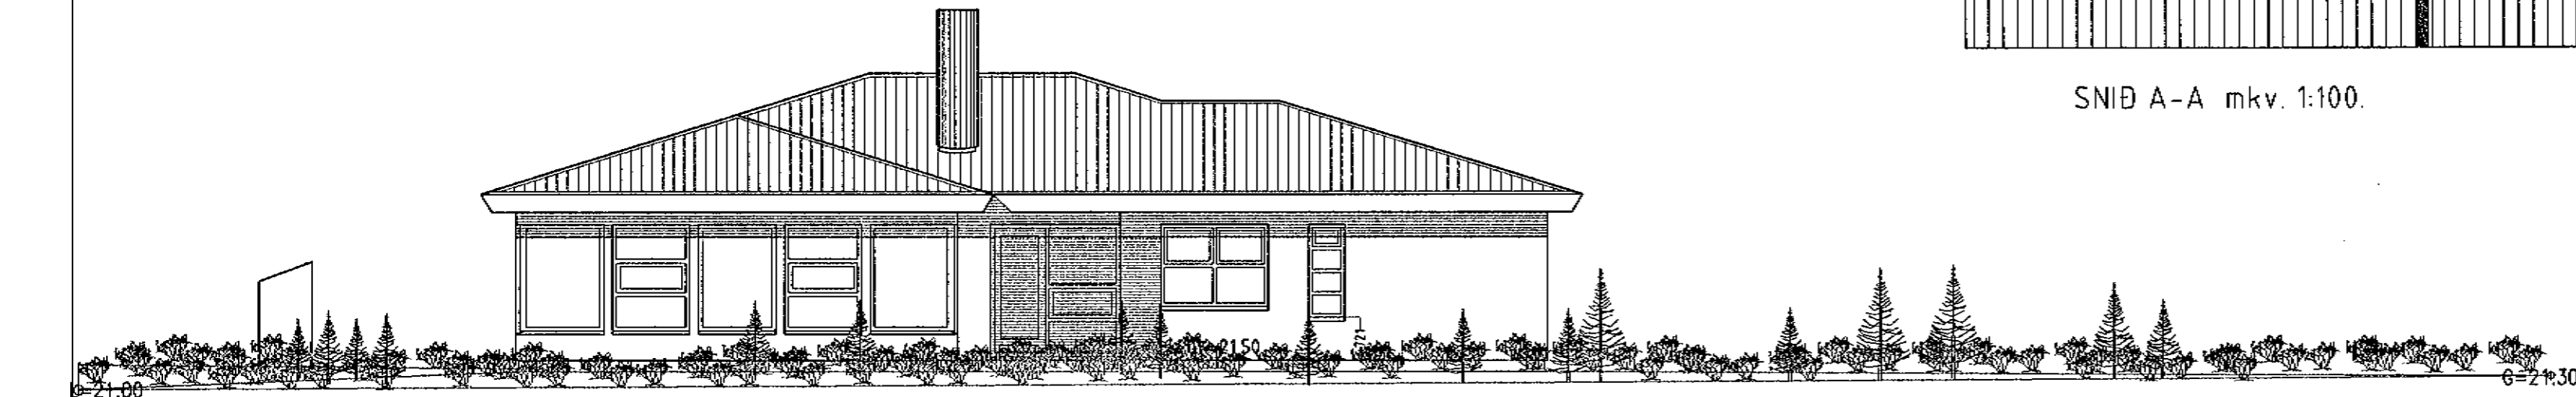

SUÐUR. mkv. 1:100.

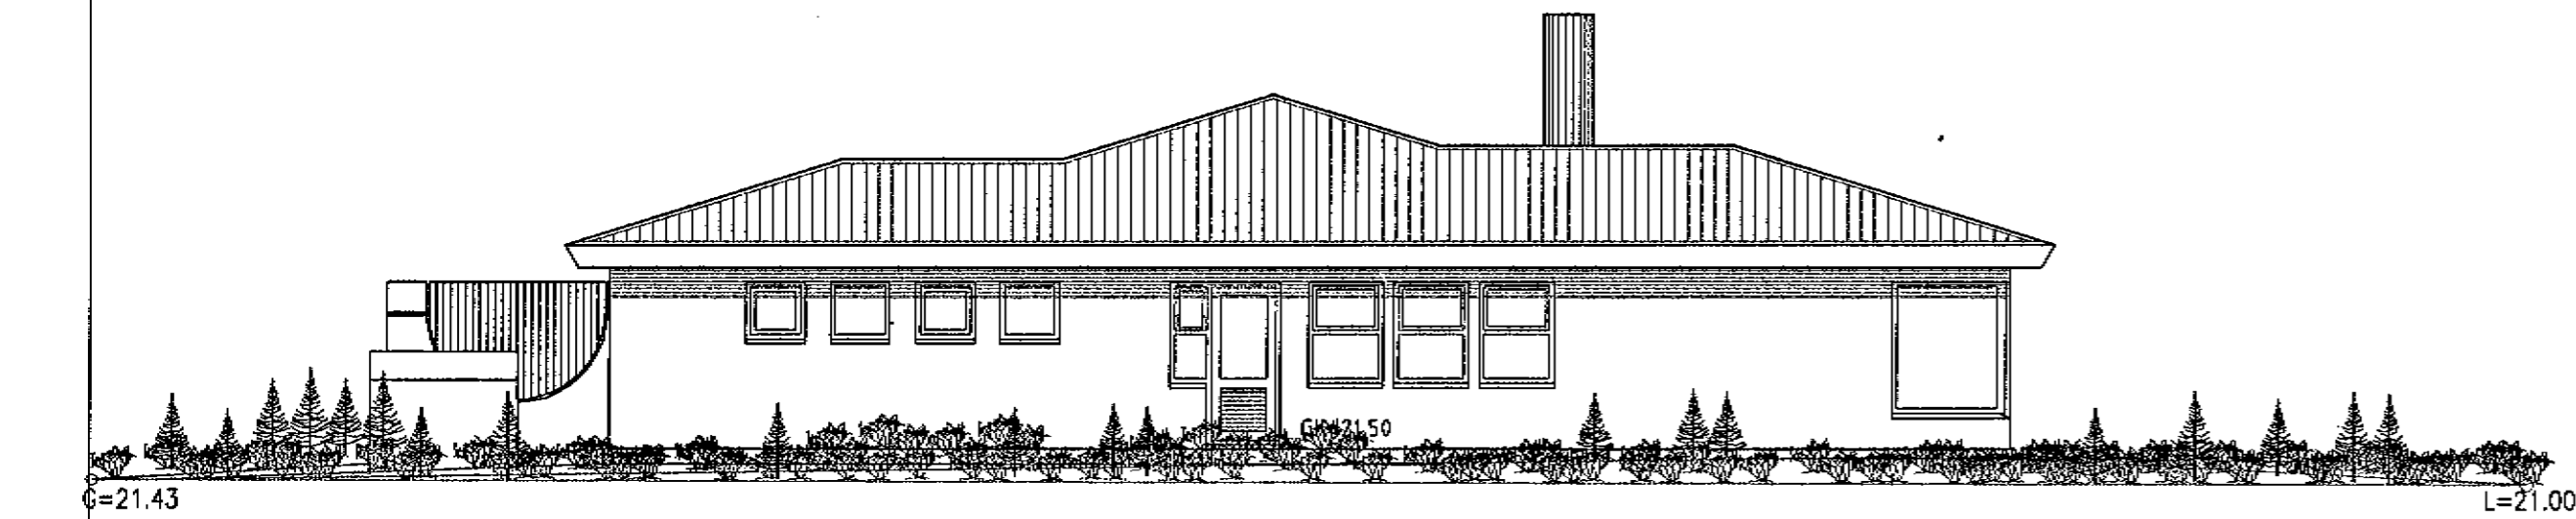

VESTUR. mkv. 1:100.

Varðandi frekari málsetningar, sjá sérteikningar aðalhönnuðar í mkv. 1:50.
Séruppdrættir skulu unnir þegar aðaluppdrættir hafa verið samþykktir af byggingaryfirvöldum.

FURUVELLIR 10 HAFNARFIRÐI.

Sigurður Þorvarðarson byggingafræðingur bfi.
Teiknistofan Strandgötu 11 220 Hafnarfirði.
STH teiknistofan ehf. kt. 510298-2769. KF aðalhönnuðar: 141250-4189.
Sími: 5651510. Fax: 5651299. Netfang: teiknistofan@simnet.is

Skýringar:	Aðaluppdráttur.
Teikning:	ÚTLITSMYNDIR.
Mælikvæði:	1: 100.
Undirskrift:	<i>Sigurður Þorvarðarson</i>
Blað nr:	2 af 3. Dagsetning: 1 febrúar 2004.
Breytt:	Þaki og tengingu við byggingar. breytt 03-03-04. Sp.