


Samþykkt þann
25 FEB. 2004
 Byggingafultrúinn í Hafnarfirði
 F.h. Sigurbjartur Halldórsson

tifftopdf - www.rubissoftware.com Demo Version

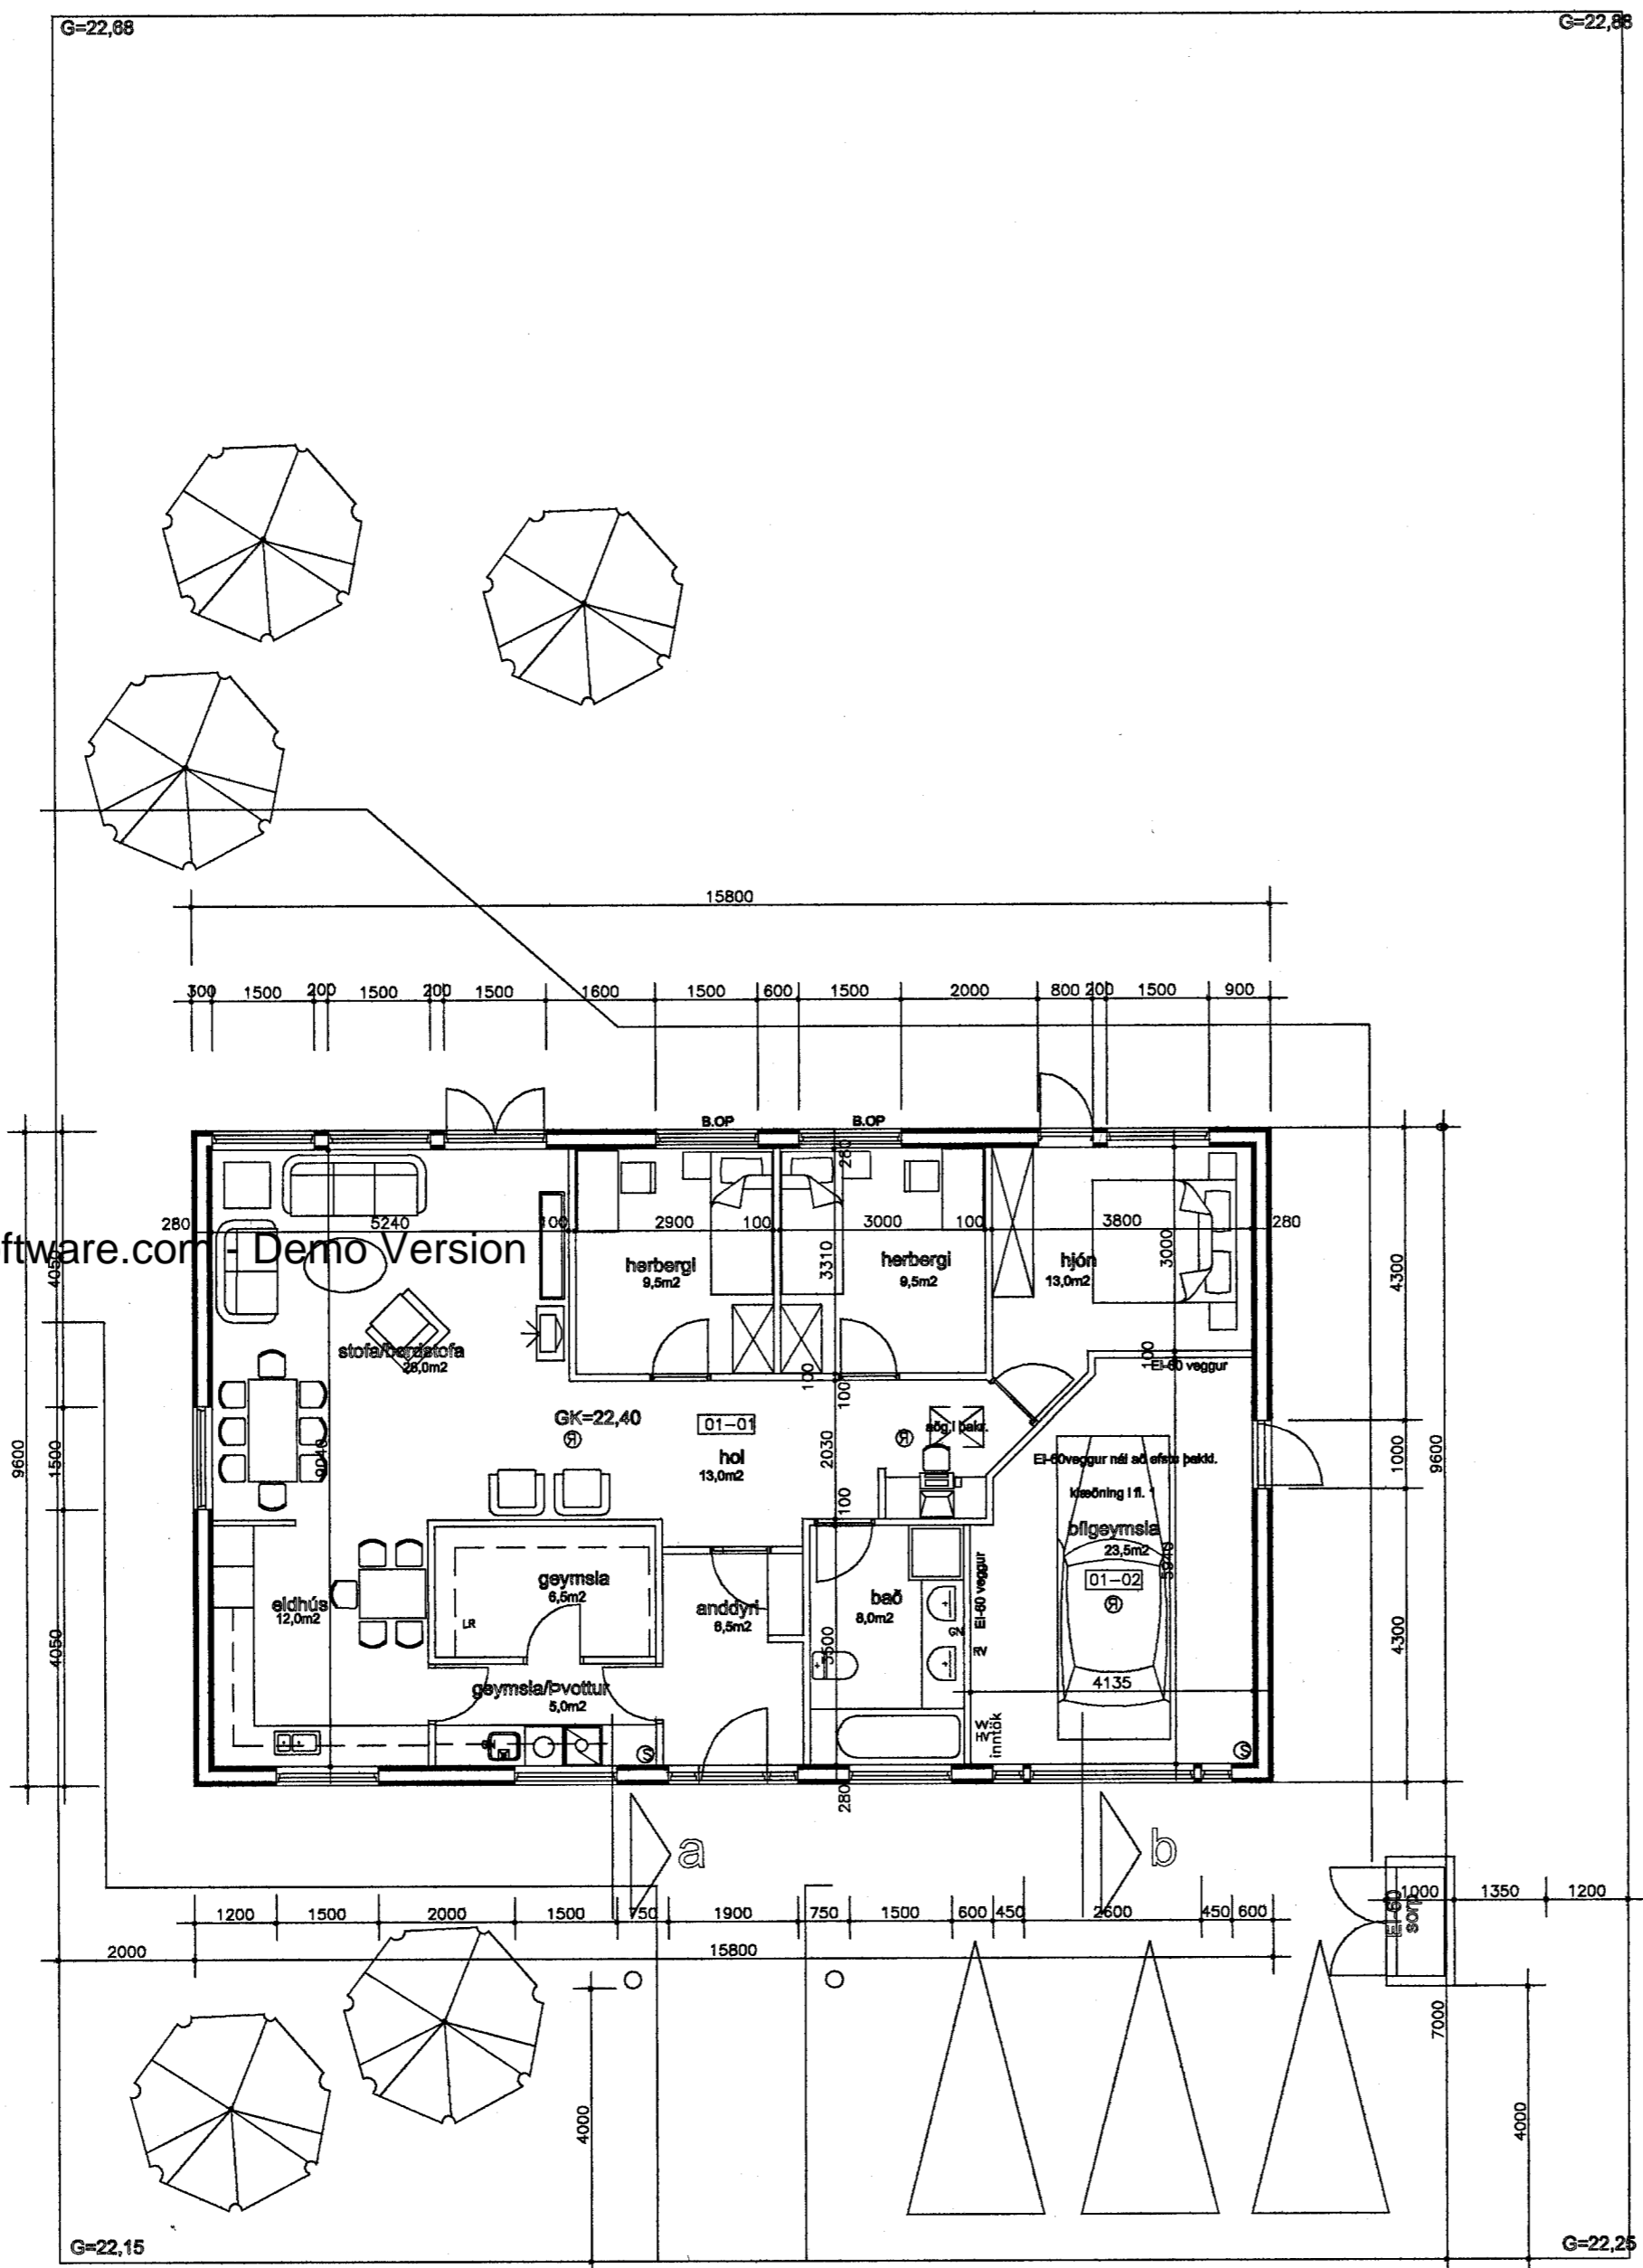

grunnmynd 1:100

ÖLL AFNOT OG AFRITUN TEIKNINGAR, AD HLUTA EDA HEILD, ER HÁÐ SKRIFLEGU LEYFI HÖFUNDA.



TEIKNISTOFA LEIFS STEFÁNSSONAR.
 3870 FYRES DAL , NOREGUR
 Sími:350-41850 GSM 950-58826 FAX 35041851
 aamsberg@frisurf.no

HEITI VERKS:

FURUVELLIR 3, EINBYLI
 HAFNARFIRÐI

HEITI TEIKNINGAR:

ADALUPPDRETTIR
 GRUNNMYND

MELT:	TEIKNAD: LEIFUR	GEYMSLUNÖMER:	VNR:
HANNAD: LEIFUR	YFIRFARID:	MKV: 1/100,	NR. TEIKNINGAR:
DAGS. UNDIRSKRIFTAR: <i>[Signature]</i>	NAFN OG KT. HÖNNUDAR: LEIFUR STEFÁNSSON	020458-4619	A02
UNDIRSKRIFT HÖNNUDAR: <i>[Signature]</i>			ÖTGÁFA: 01