





Samþykkt þann
 25 FEB. 2004
 Byggingafulltrúinn í Hafnarfirði
 F.h. Sigurbjartur Halldórsson

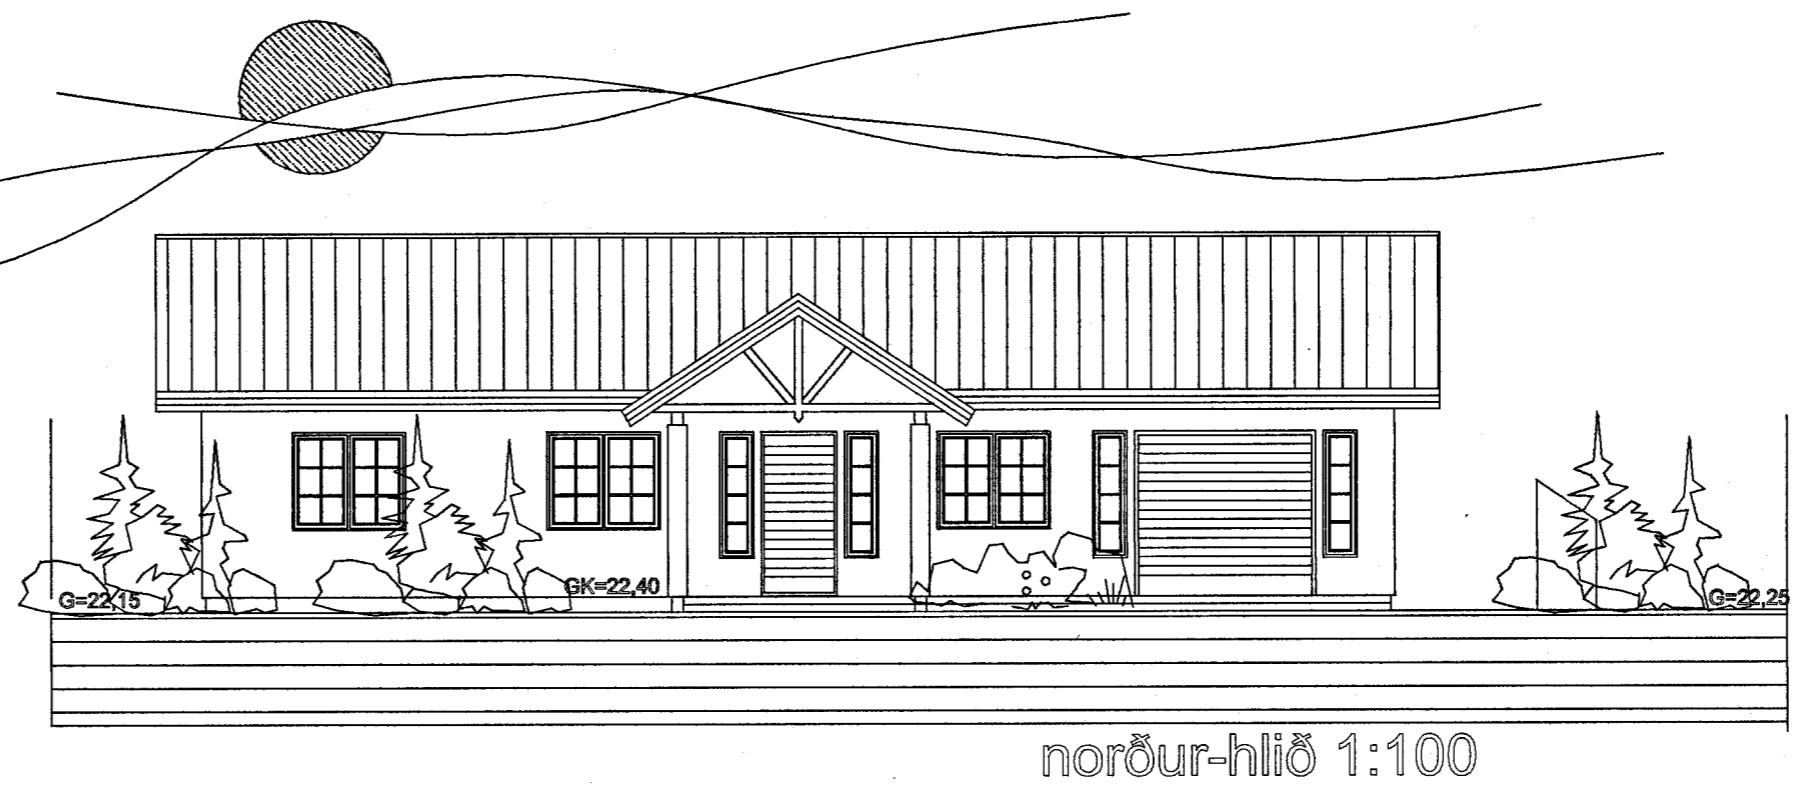


norður-hlið 1:100

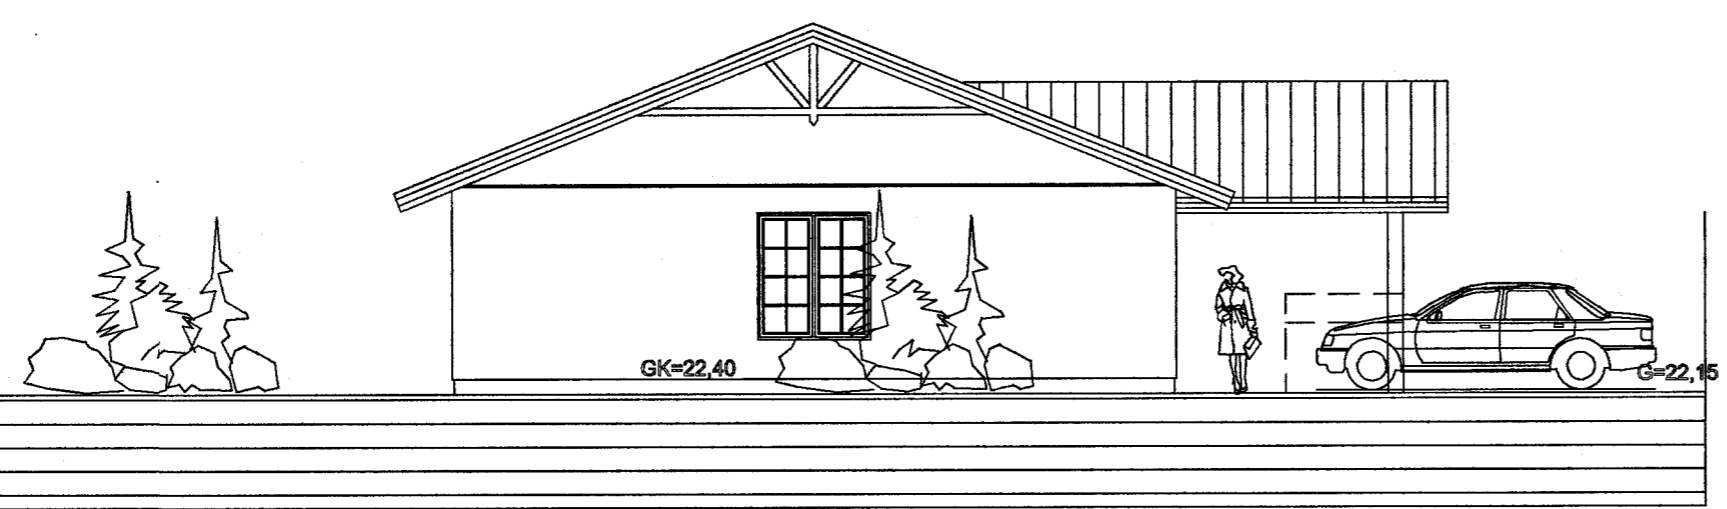


vestur-hlið 1:100

tifftopdf - www.rubissoftware.com - Demo Version

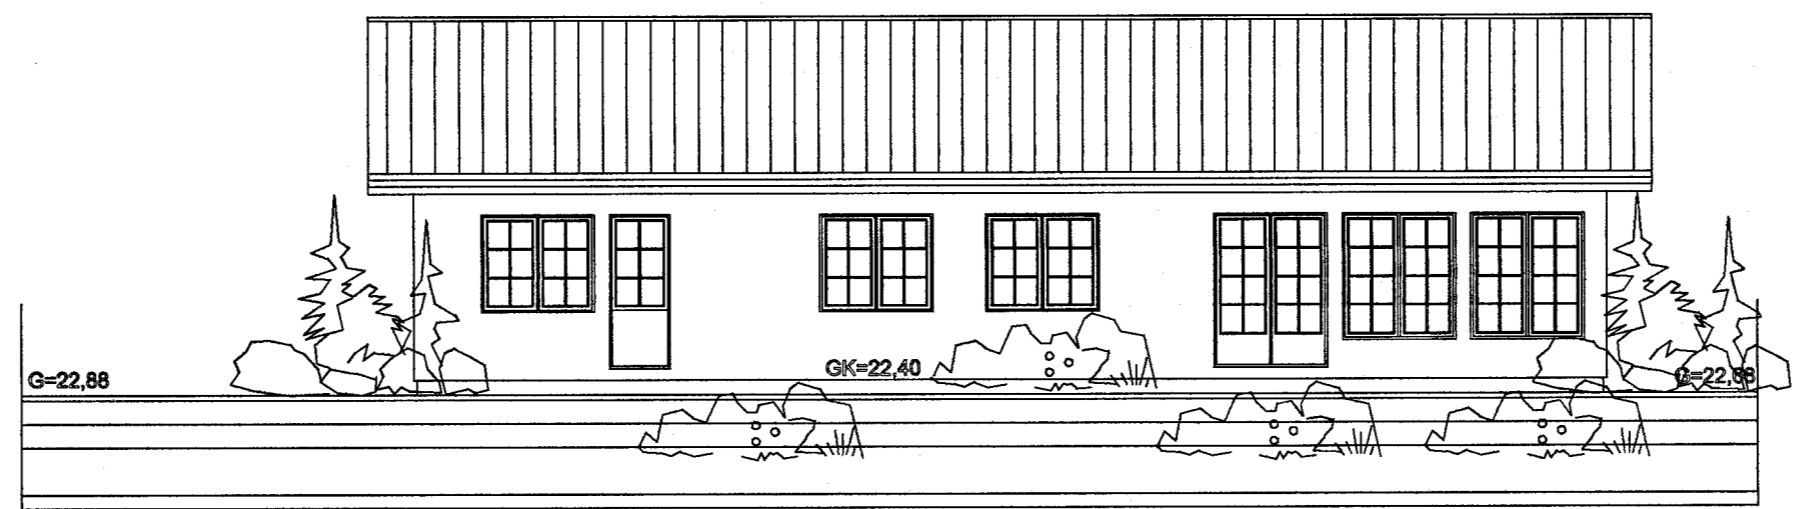

suður-hlið 1:100

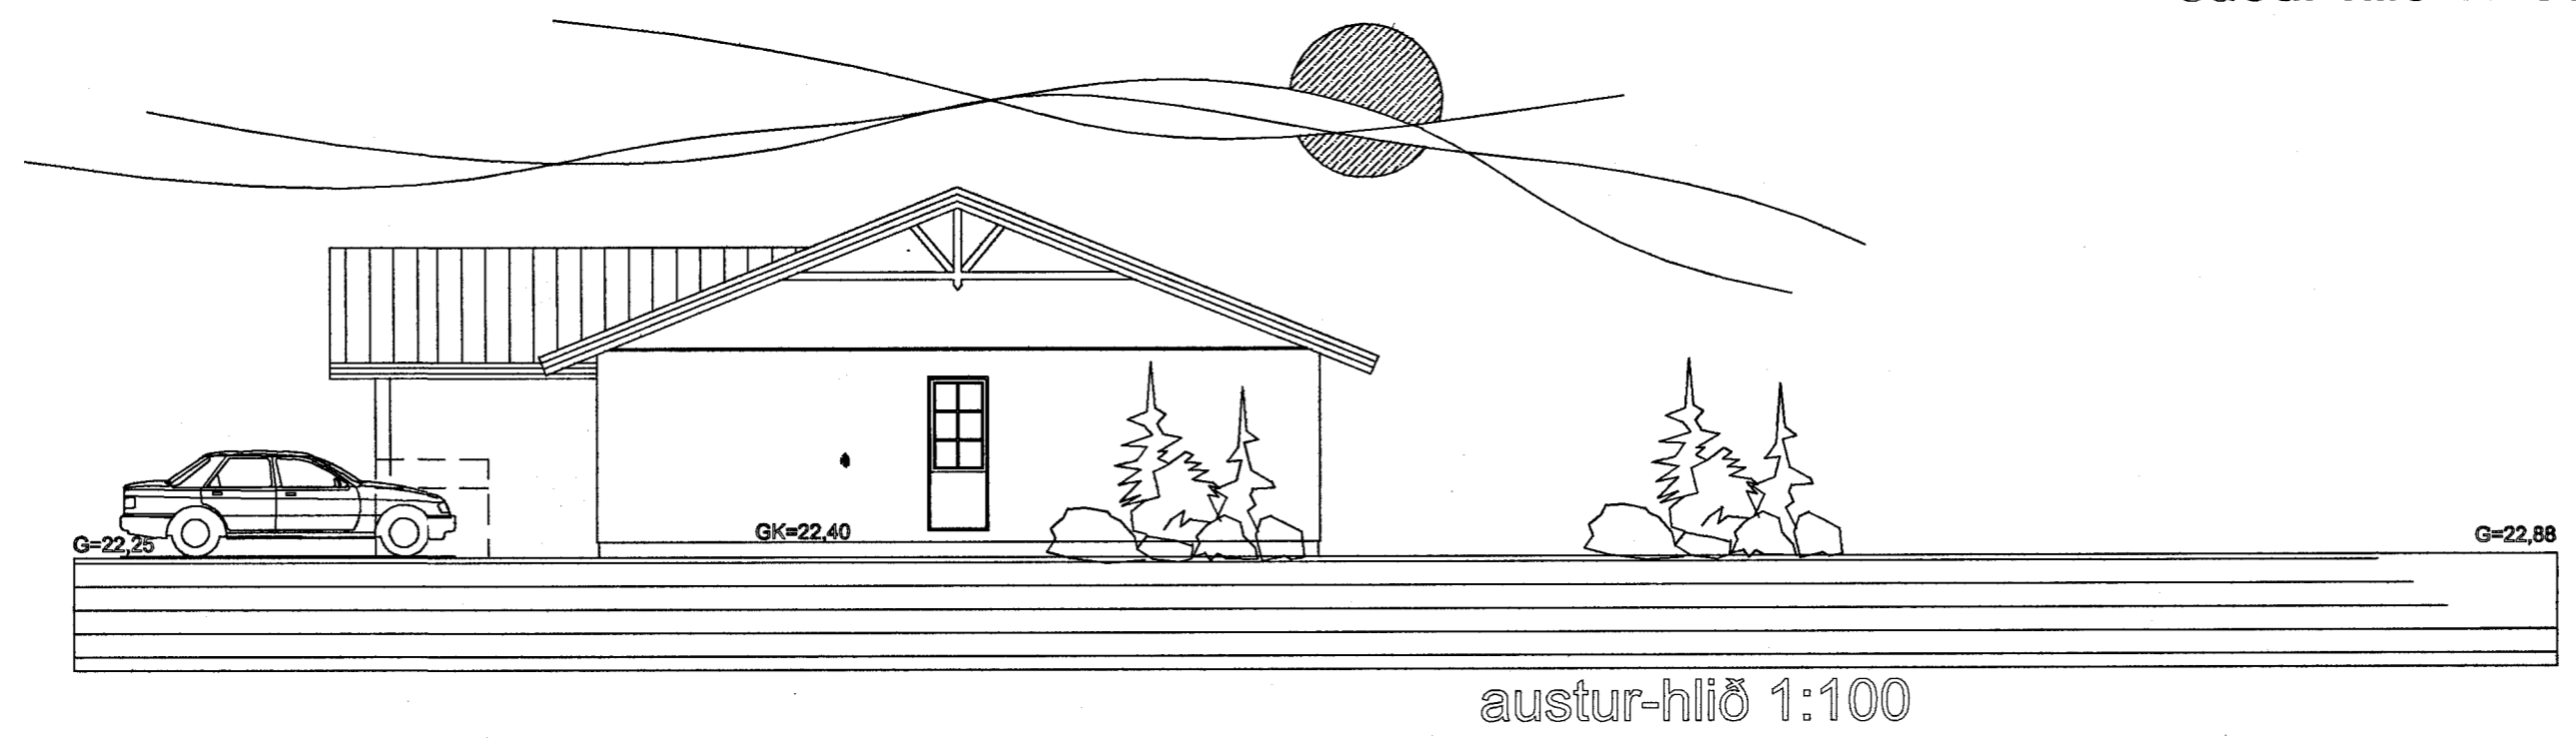

austur-hlið 1:100

ÖLL AFNOT OG AFRITUN TEIKNINGAR, AD HLUATA EDA HEILD, ER HÁÐ SKRIFLEGU LEYFI HÖFUNDA.



TEIKNISTOFA LEIFS STEFÁNSSONAR.
 3870 FYRESDAL, NOREGUR
 Sími:350-41850 GSM 950-58826 FAX 35041851
 aamsberg@frisurf.no

HEITI VERKS:

FURUVELLIR 3, EINBYLI
 HAFNARFIRDI

HEITI TEIKNINGAR:

ADALUPPDRÆTTIR
 UTLIT

MÉLT:	TEIKNAD: LEIFUR	GEYMSLUNÚMÉR:	VNR:
HANNAD: LEIFUR	YFIRFARID:	MKV: 1/100,	NR. TEIKNINGAR:
DAGS. UNDIRSKRIFTAR:	NAFN OG KT. HÖNNUDAR:	A03	
UNDIRSKRIFT HÖNNUDAR:	LEIFUR STEFÁNSSON 020458-4619	ÚTGÁFA:	01