




VESTURHLIÐ, MÆLIKV. 1100

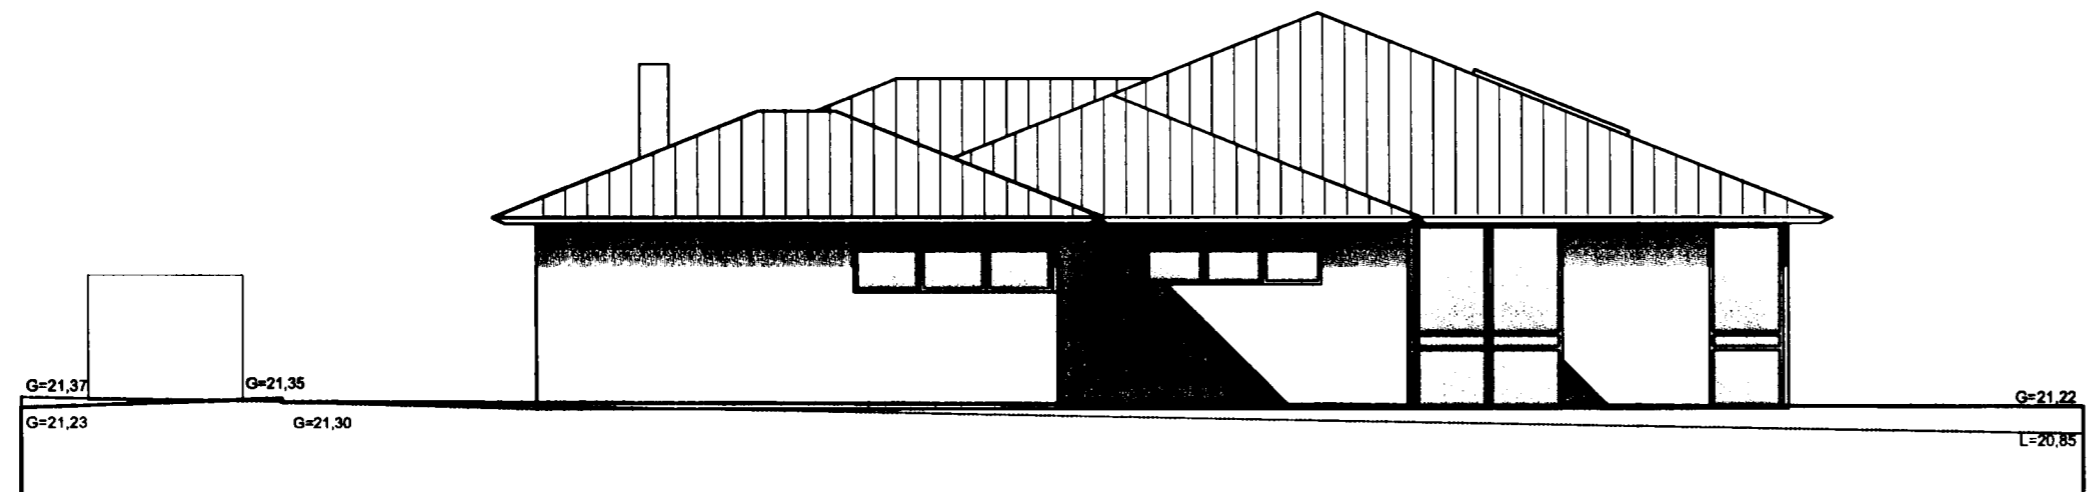

AUSTURHLIÐ, MÆLIKV. 1100

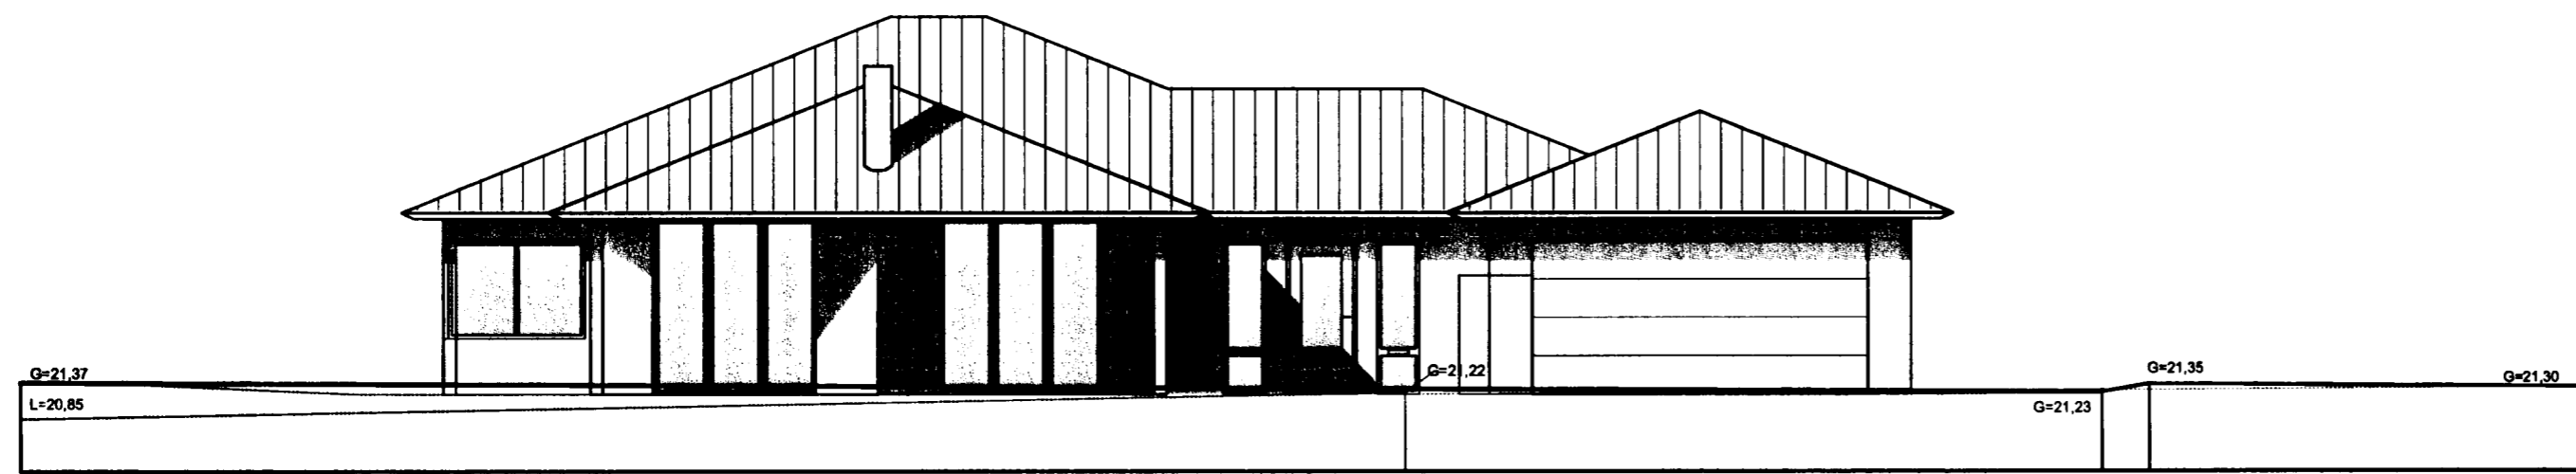

SUÐURHLIÐ, MÆLIKV. 1100

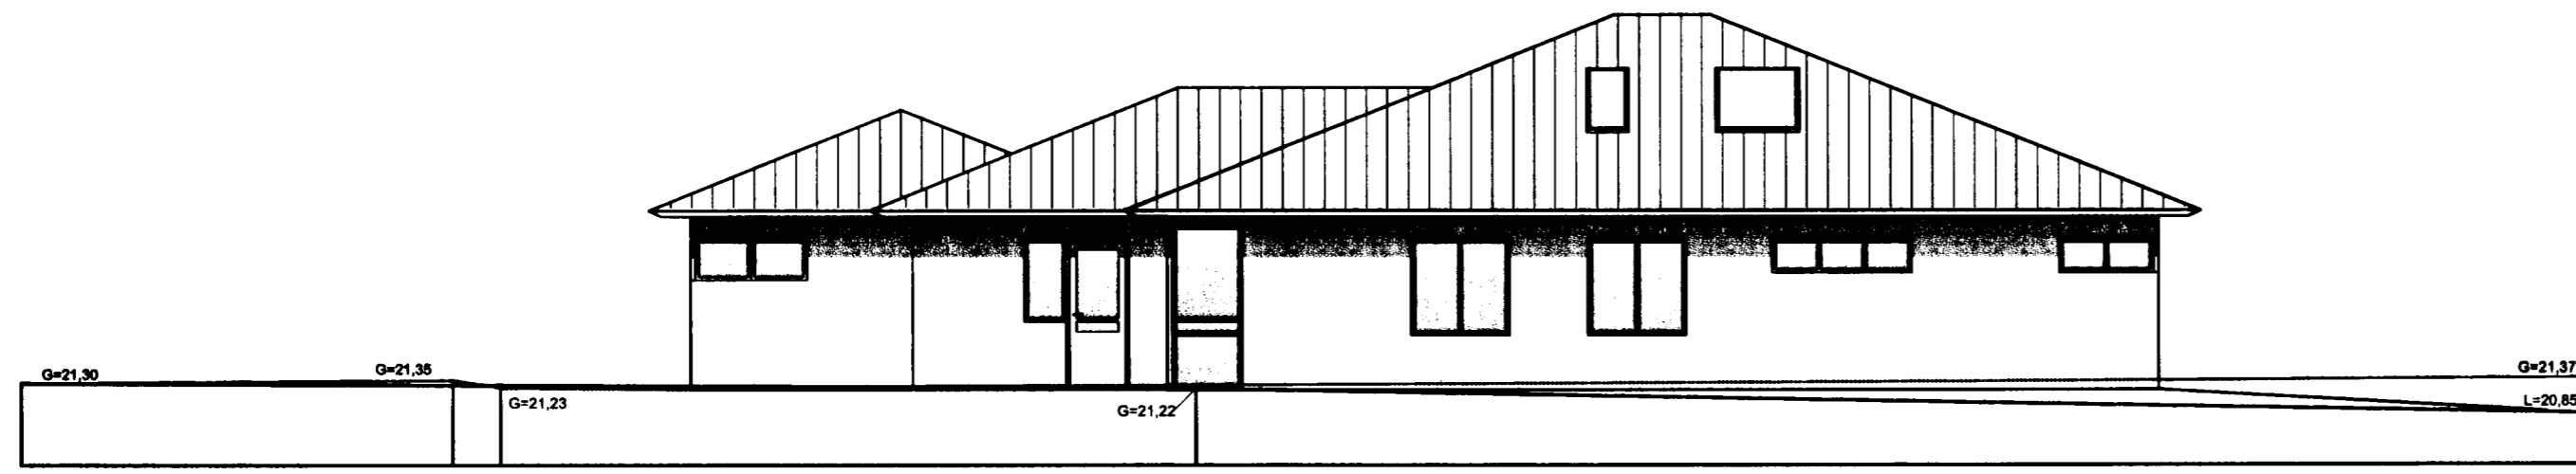

NORÐURHLIÐ, MÆLIKV. 1100



Samþykkt þann

02 MARS 2005

Byggingafulltrúinn í Hafnarfirði
F.h. Kristján Þórarinnsson

Tekton, arkitektar

Gunnlaugur Jónasson

Háteigsvegi 7, 105 Reykjavík,
s: 561 1910 f: 561 1921

Verk: Furuvellir 12

Teikning: Útlit

Unnið fyrir: Þórdísi Lilju Árnadóttur og
Sigurð Odd Sigurðsson

Mælikvarði: 1:100	Dagsetning: 08.02.2005	Teiknað: GJ	Teikning nr: 030604
----------------------	---------------------------	----------------	------------------------

Breytingar:
08.02.05: *þakkluggum bhatt við*

Gunnlaugur Jónasson
Gunnlaugur Jónasson arkitekt FAÍ, 090462 2299