


KJP

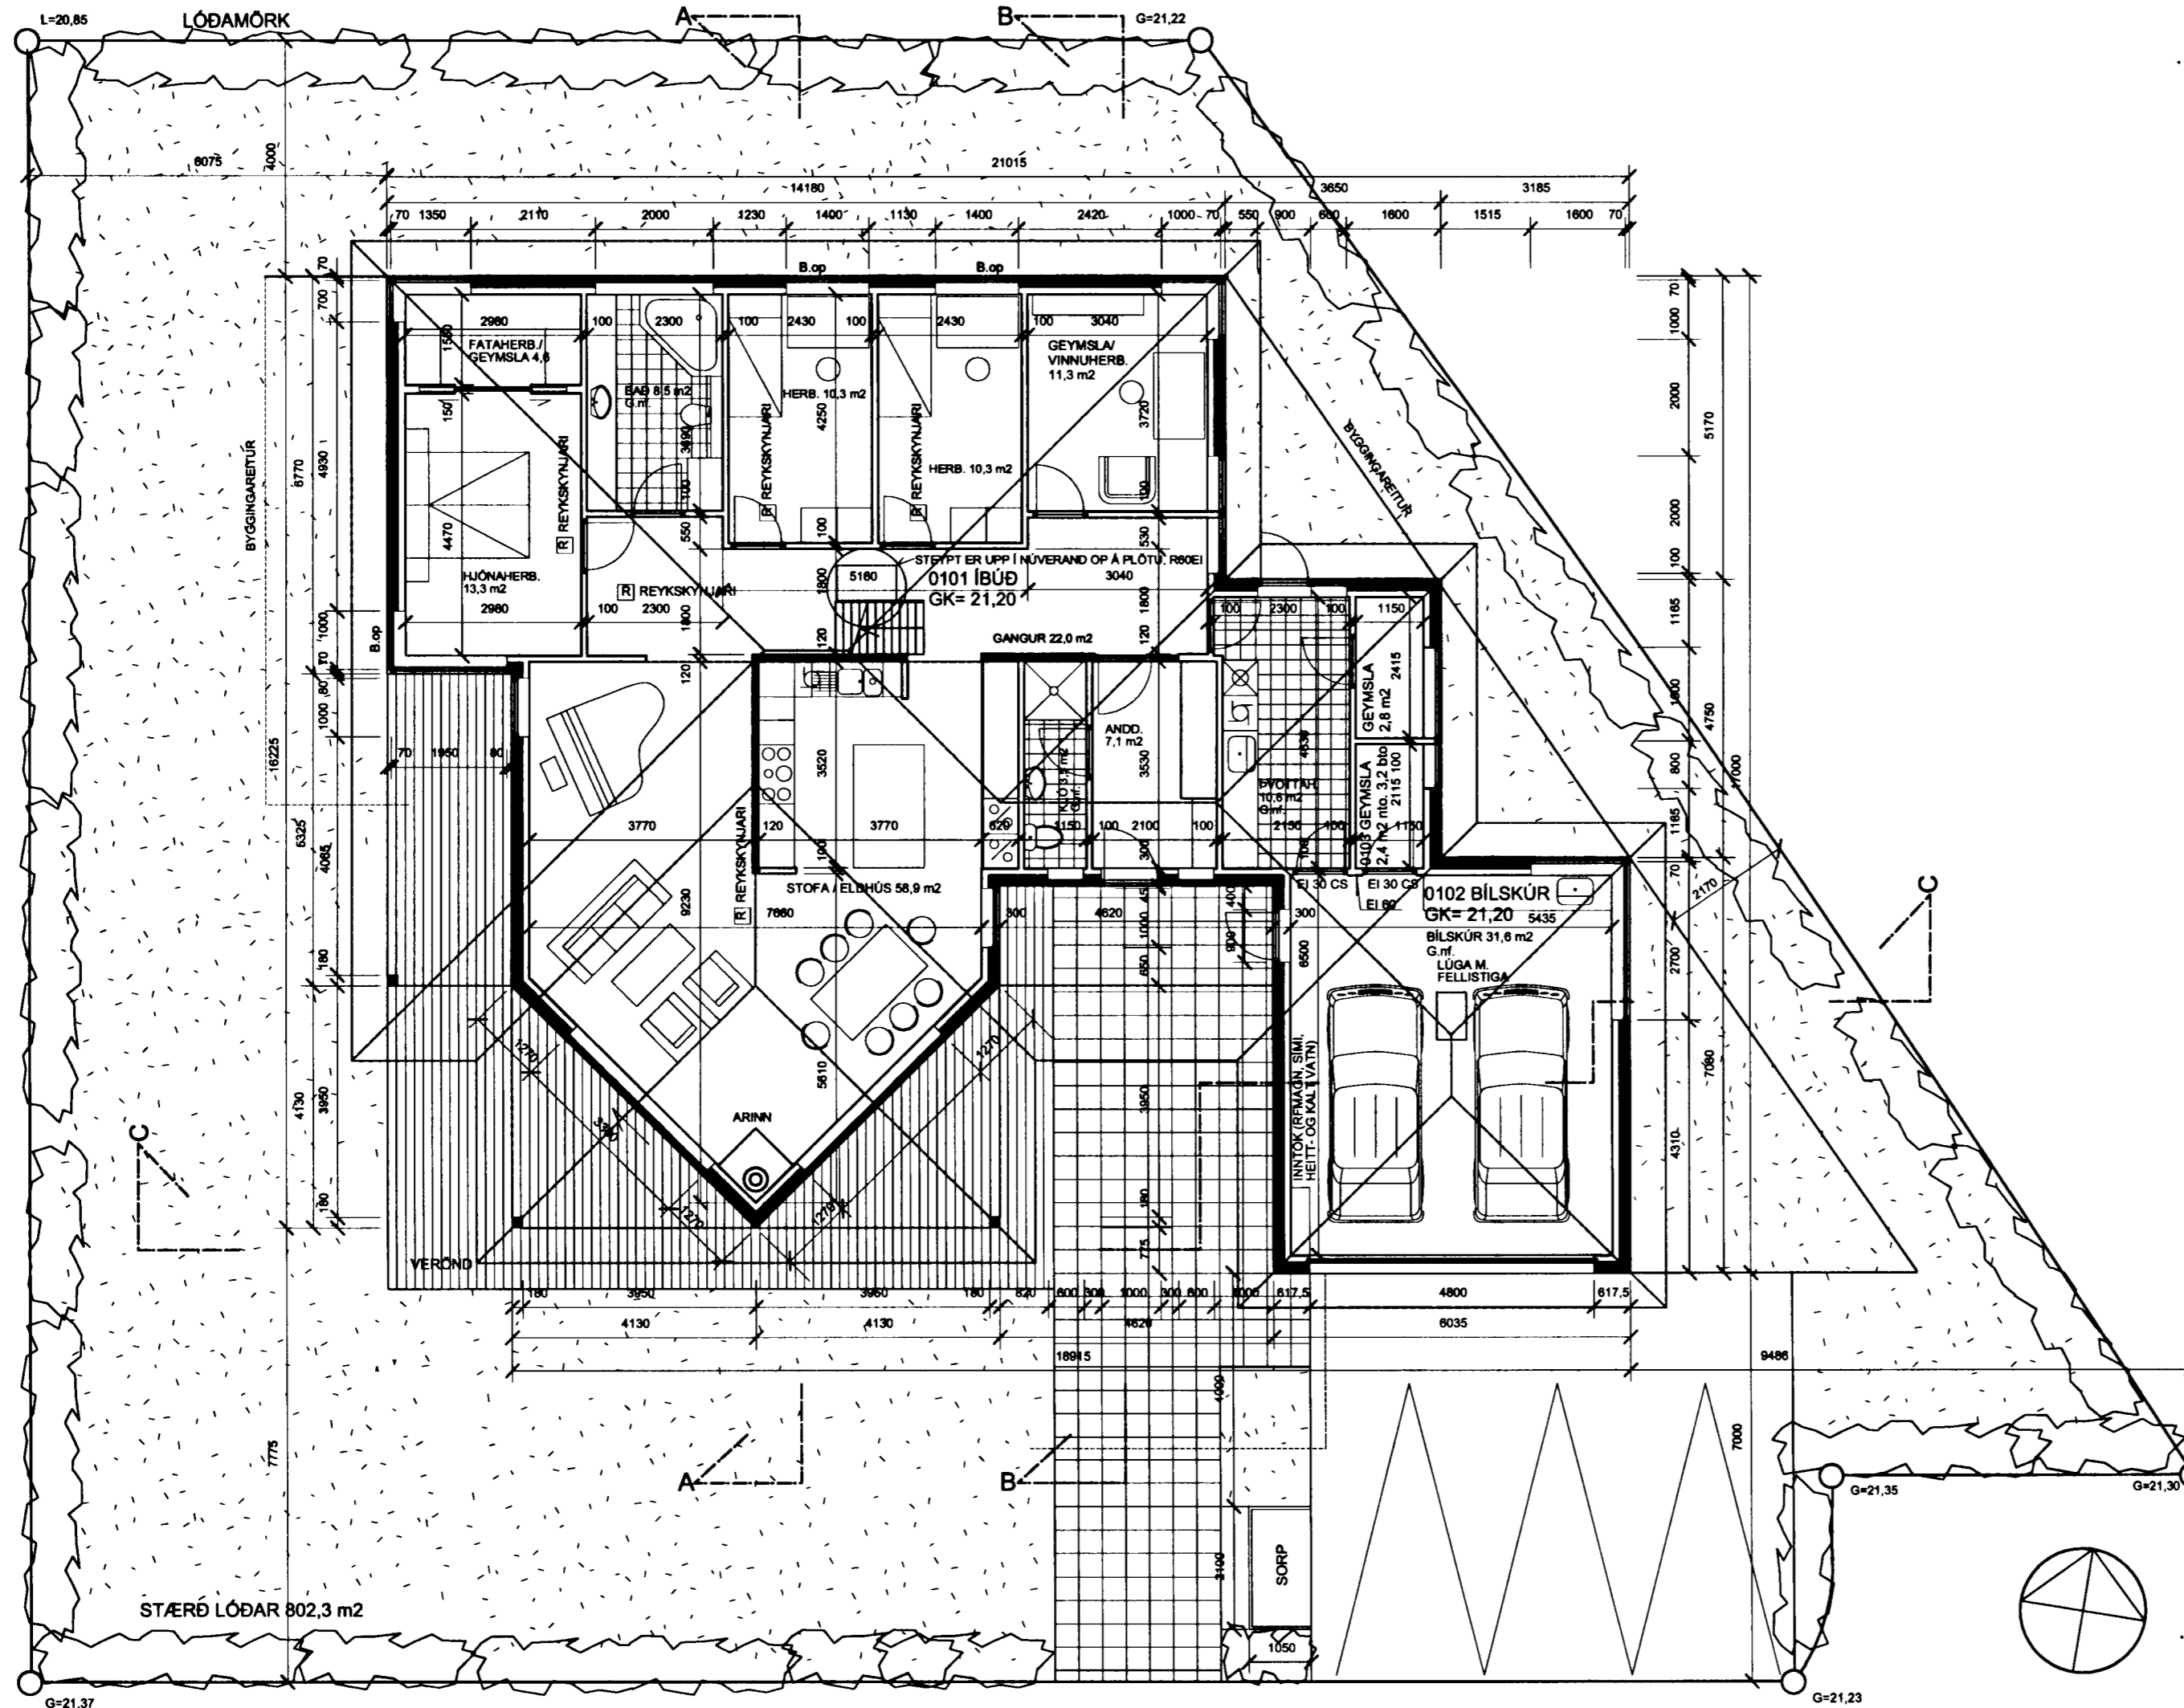

Tekton, arkitektaur
Gunnlaugur Jónasson

Háteigsvegi 7, 105 Reykjavík,
s: 561 1910 f: 561 1921

Verk: Furuvellir 12

Teikning: Grunnmynd hæð

Unnið fyrir: Þórdísi Lilju Árnadóttur og
Sigurð Odd Sigurðsson

Mælikvarði: 1:100	Dagsetning: 08.02.2005	Teiknað: GJ	Teikning nr: 030602
----------------------	---------------------------	----------------	------------------------

Breytingar:
09.02.05: Stiga upp á geymslu loft bætt við

Gunnlaugur Jónasson
Gunnlaugur Jónasson arkitekt FAÍ, 090462 2299