


Samþykkt þann

02 MARS 2005

Byggingafulltrúinn í Hafnarfirði  
F.h. Kristján Þorarinsson

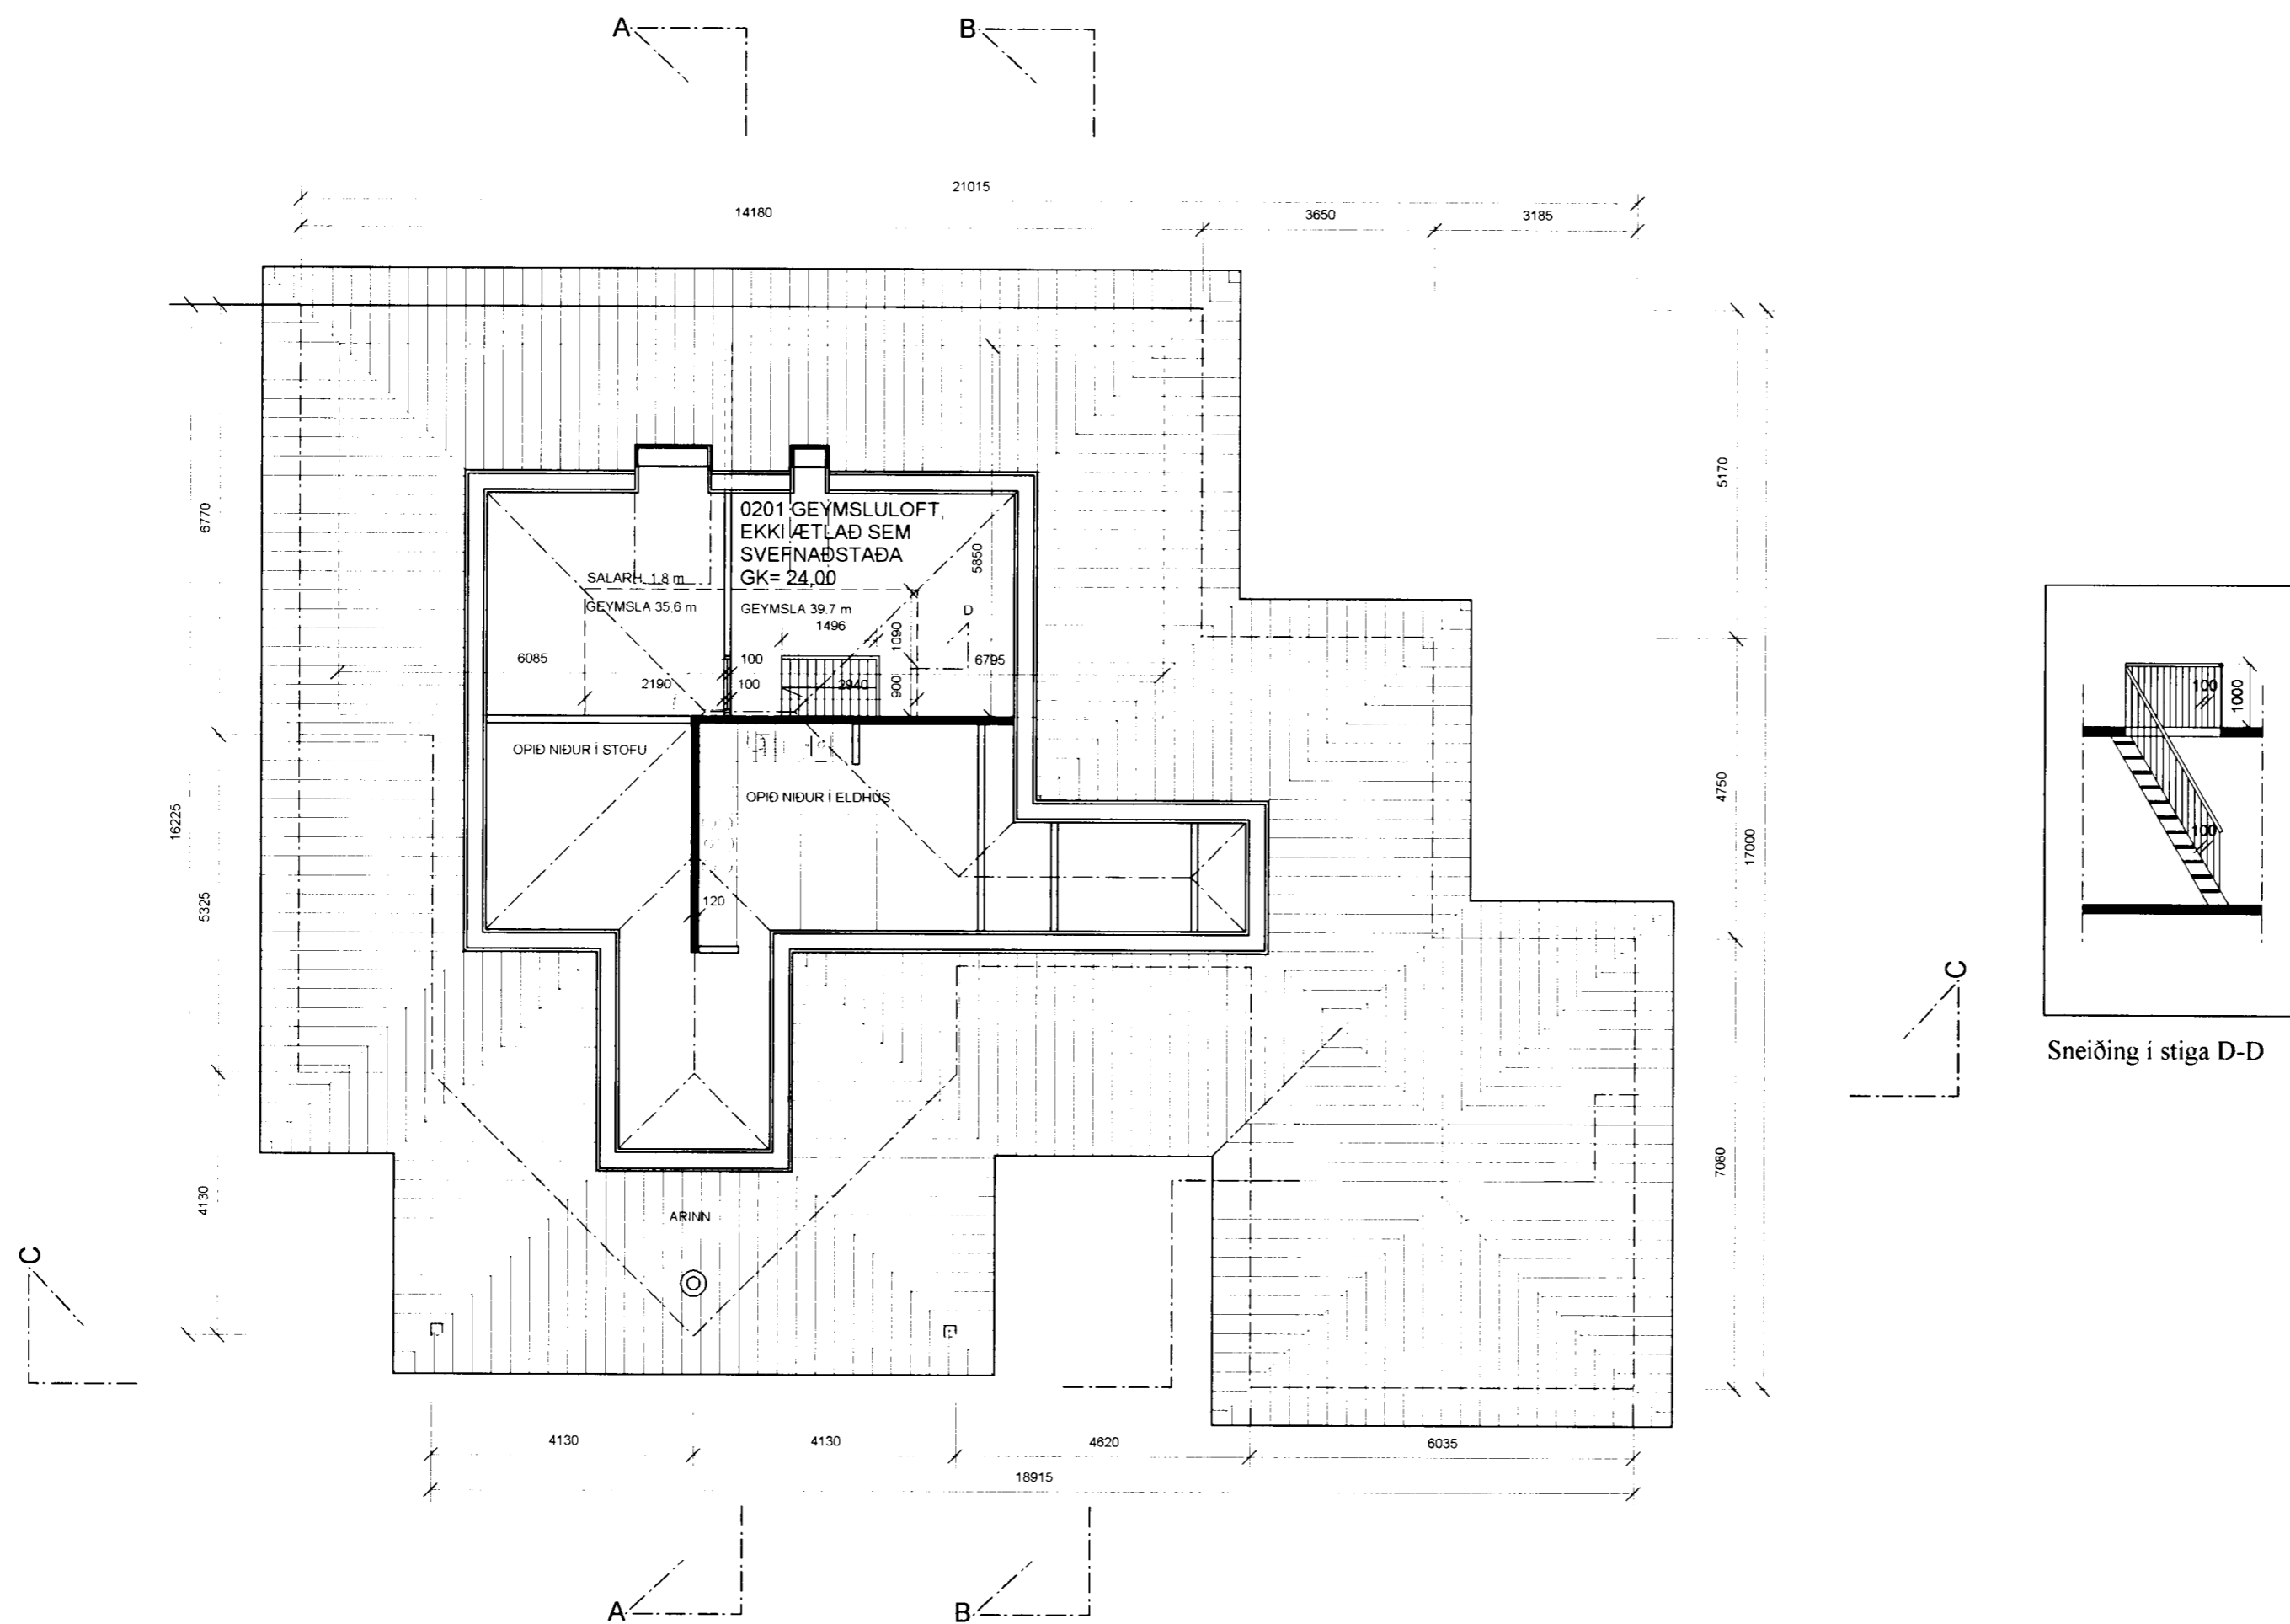

**Tekton, arkitektar**

**Gunnlaugur Jónasson**

Háteigsvegi 7, 105 Reykjavík,  
s: 561 1910 f: 561 1921

Verk: Furuvellir 12

Teikning: Grunnmynd geymsluloft  
og sneiðing í stiga

Unnið fyrir: Þórdísi Lilju Árnadóttur og  
Sigurð Odd Sigurðsson

Mælikvarði: 1:100	Dagsetning: 08.02.2005	Teiknað: GJ	Teikning nr: 030603
----------------------	---------------------------	----------------	------------------------

Breytingar:  
23.01.05: Nettóflötur lagfærður

Gunnlaugur Jónasson arkitekt FAI, 090462 2299