



FURUVELLIR 13 HAFNARFIRÐI.


Samþykkt þann
11 MARS 2004
Byggingafulltrúinn í Hafnarfirði
F.h. Sigurbjartur Halldórsson

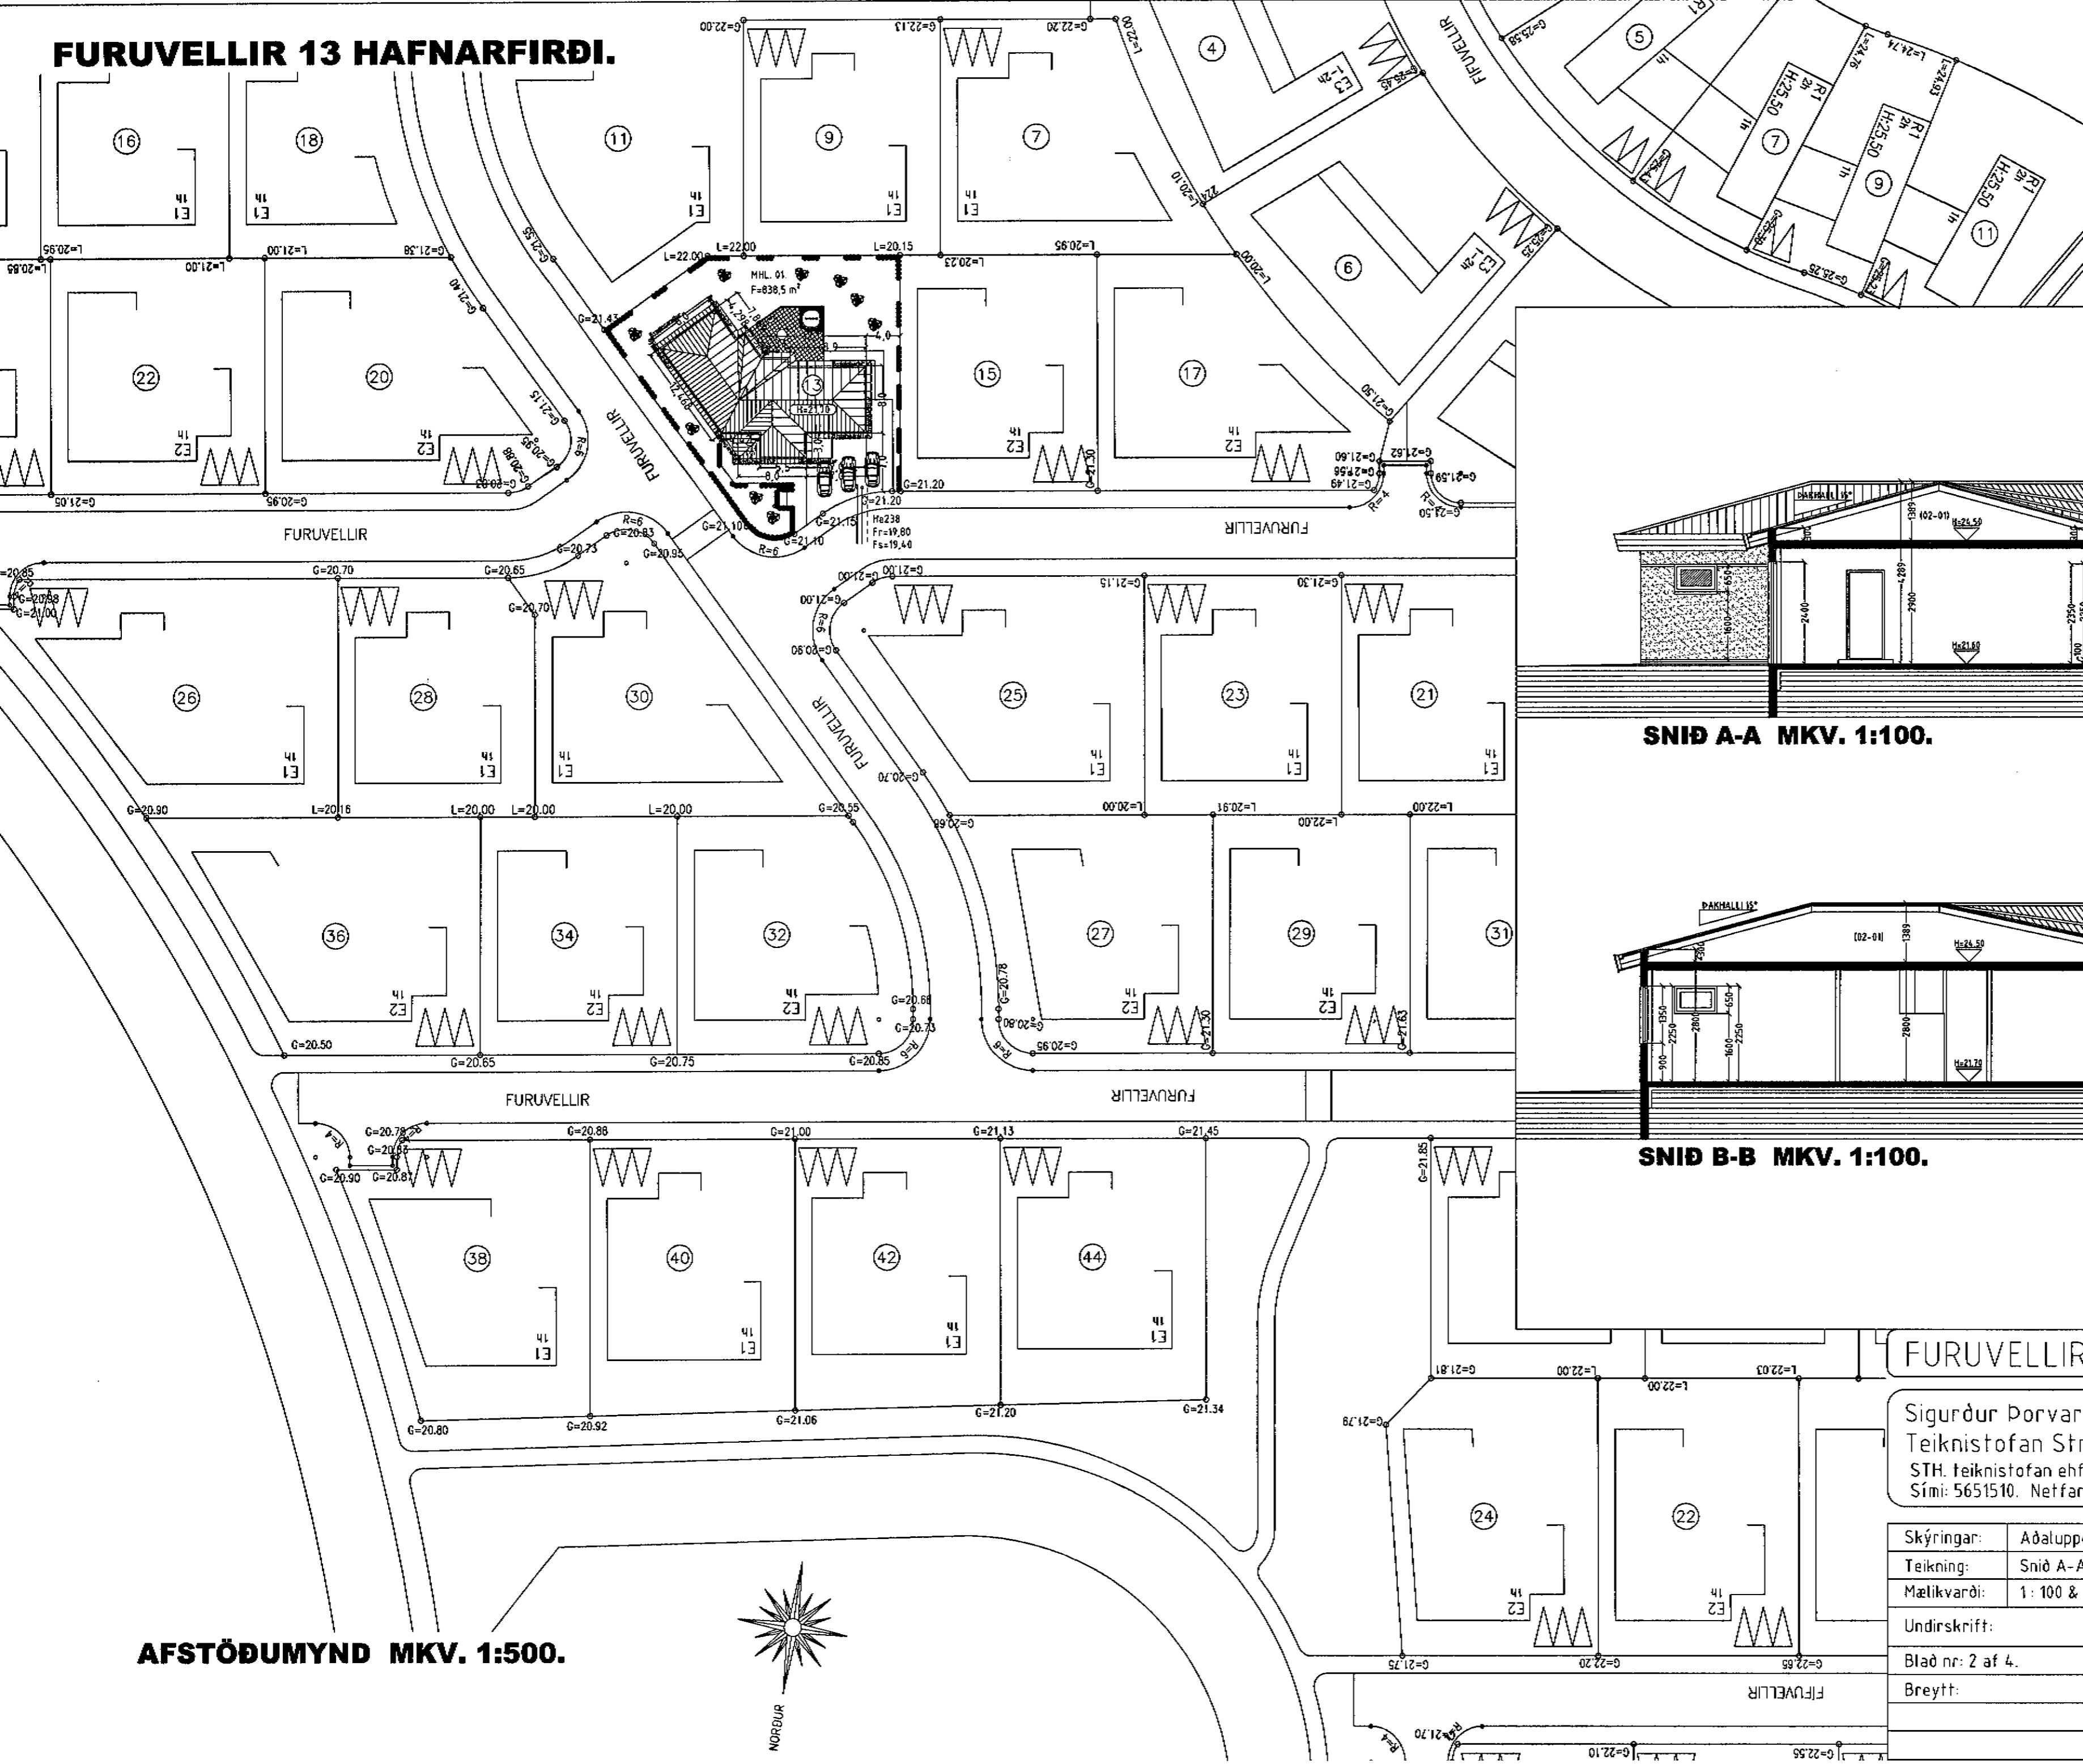

AFSTÖÐUMYND MKV. 1:500.

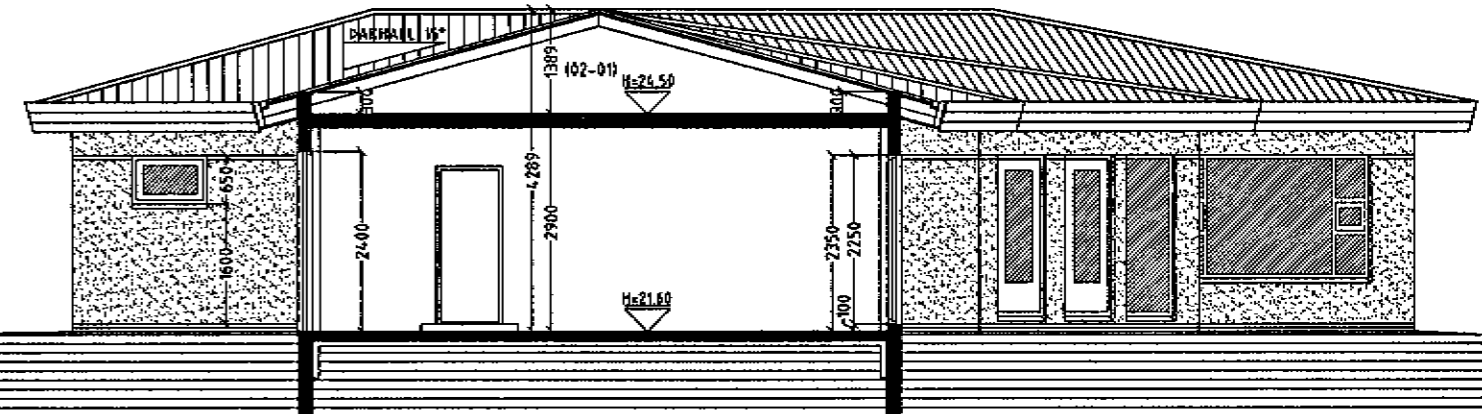

SNID A-A MKV. 1:100.

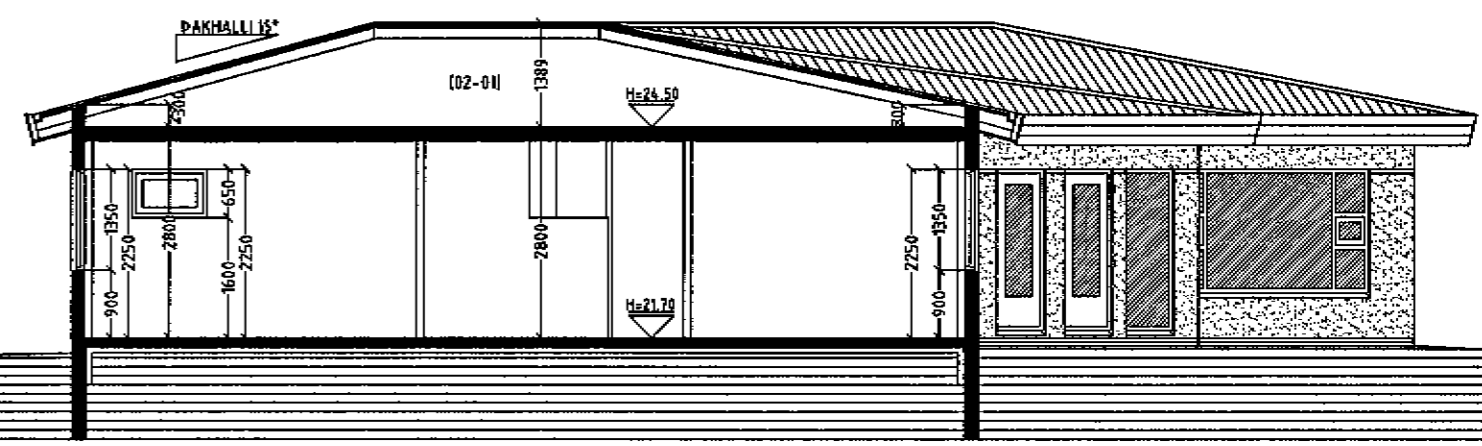

SNID B-B MKV. 1:100.

FURUVELLIR 13 HAFNARFIRÐI.

Sigurður Þorvarðarson byggingafræðingur bfi.
Teiknistofan Strandgötu 11 220 Hafnarfirði.
STH. teiknistofan ehf. kt. 510298-2769. Kt. aðalhönnuðar: 141250-4189.
Sími: 5651510. Netfang: teiknistofan@simnet.is

| | |
|--------------|------------------------------|
| Skýringar: | Aðaluppdráttur. |
| Teikning: | Snið A-A, B-B & Afstöðumynd. |
| Mælikvarði: | 1: 100 & 1:500. |
| Undirskrift: | <i>9/3 04 Gyp</i> |
| Blað nr: | 2 af 4. |
| Dagsetning: | 03 mars 2004. |
| Breytt: | |