



FURUVELLIR 13 HAFNARFIRÐI.

Samþykkt þann
 11 MARS 2004
 Byggingafulltrúinn í Hafnarfirði
 F.h. Sigurbjartur Halldórsson

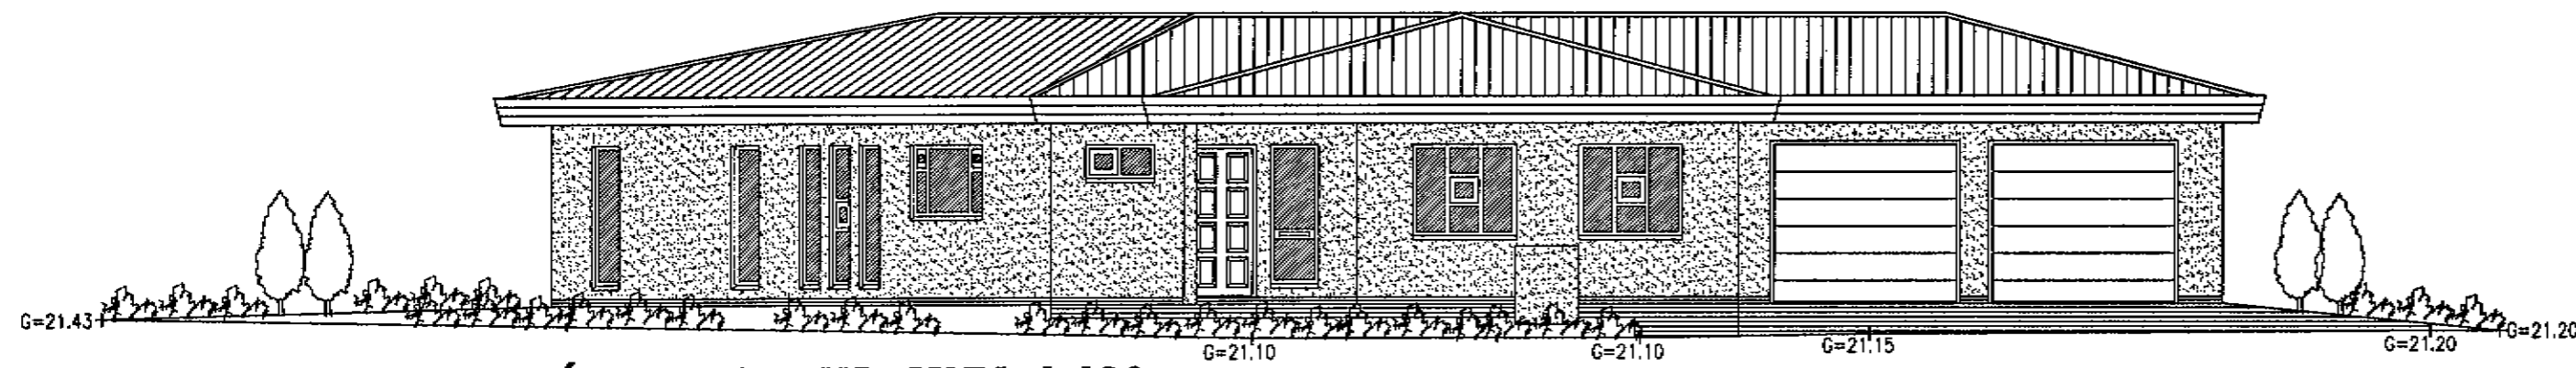


ÚTLIT NORÐUR MKV. 1:100.

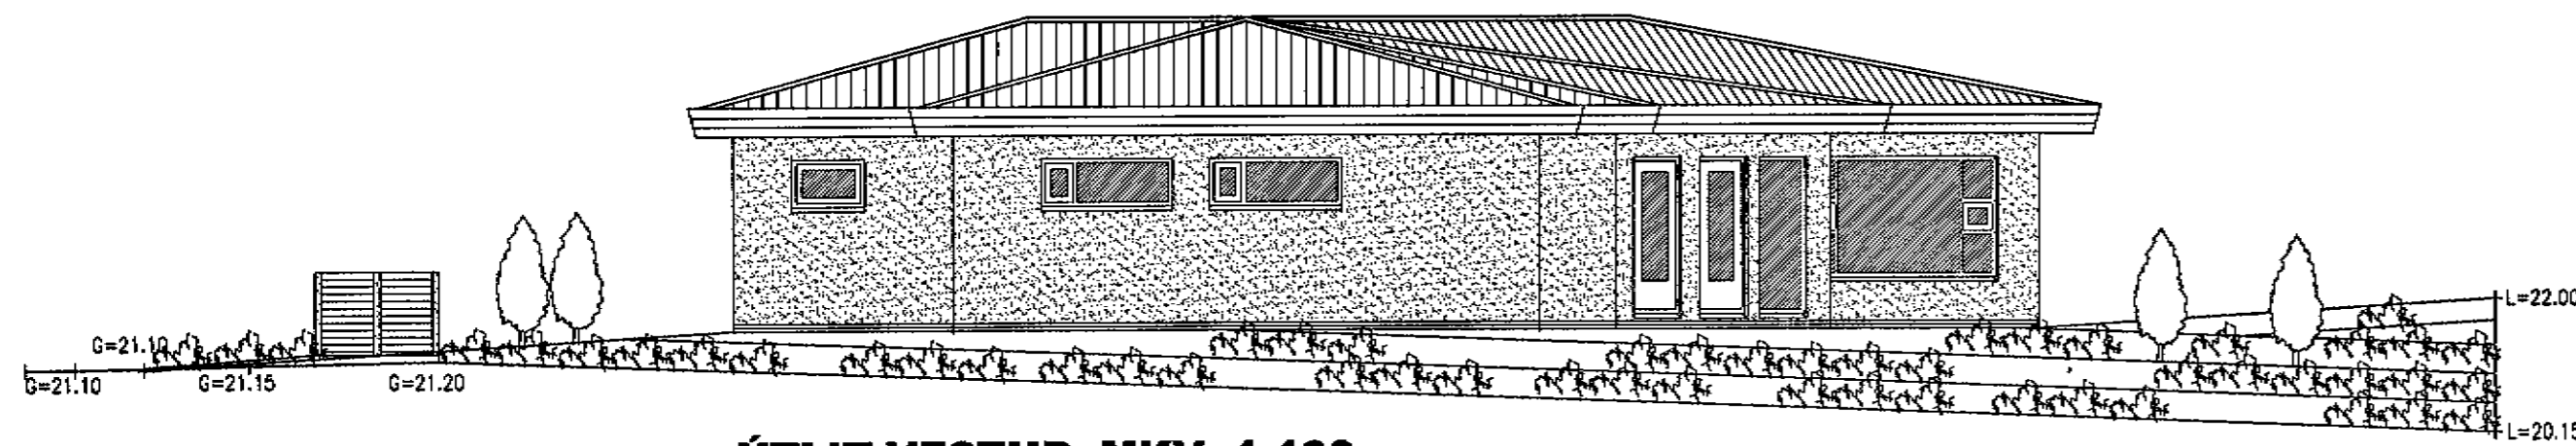

ÚTLIT VESTUR MKV. 1:100.



ÚTLIT SUÐUR MKV. 1:100.

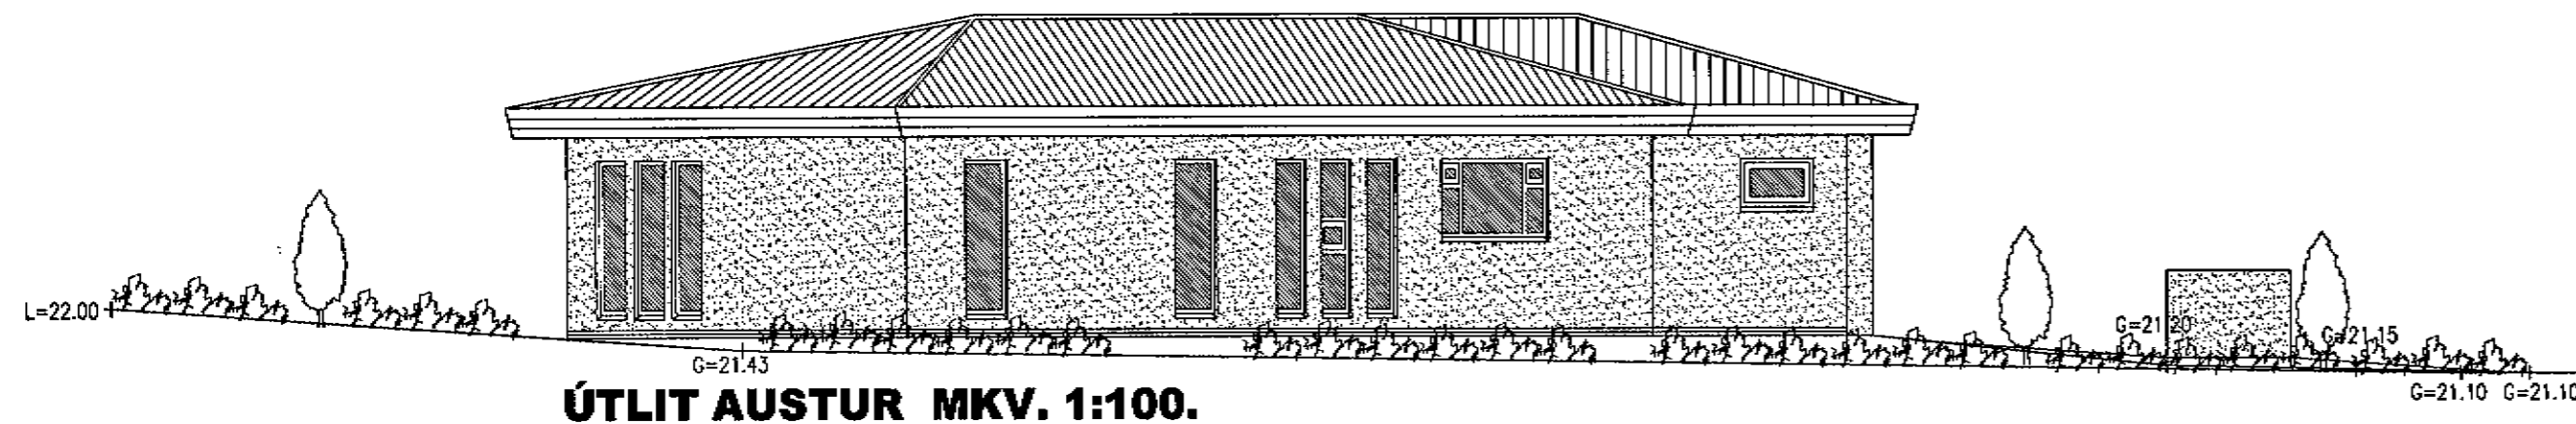

ÚTLIT AUSTUR MKV. 1:100.

FURUVELLIR 13 HAFNARFIRÐI.

Sigurður Þorvarðarson byggingafræðingur b.f.í.
 Teiknistofan Strandgötu 11 220 Hafnarfirði.
 STH. teiknistofan ehf. kt. 510298-2769. Kt. aðalhönnuðar: 141250-4189.
 Sími: 5651510. Netfang: teiknistofan@simnet.is

Skýringar:	Aðaluppdráttur.
Teikning:	Útlitsmyndir.
Mælikvarði:	1: 100.
Undirskrift:	<i>[Handwritten Signature]</i>
Blað nr: 3 af 4.	Dagsetning: 03 mars 2004.
Breytt:	