
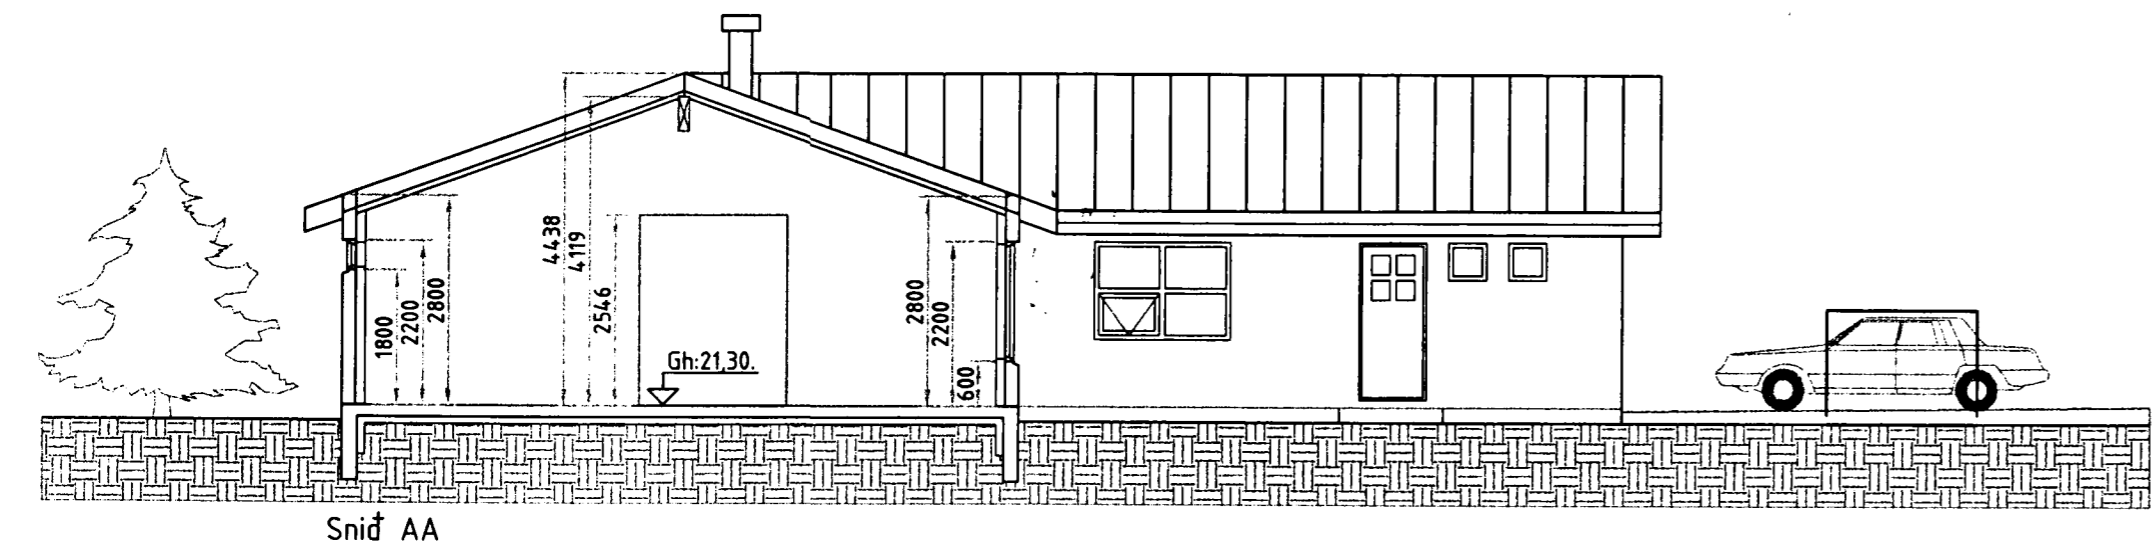
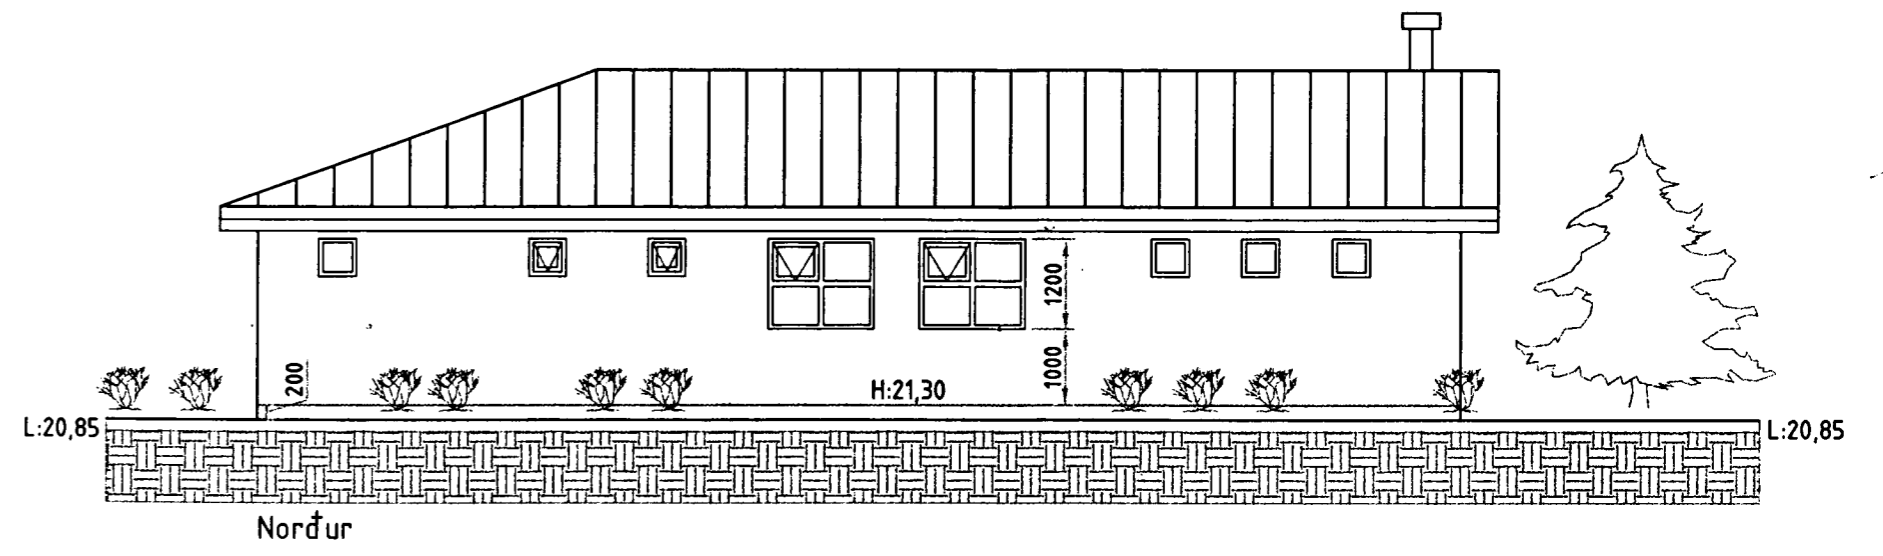
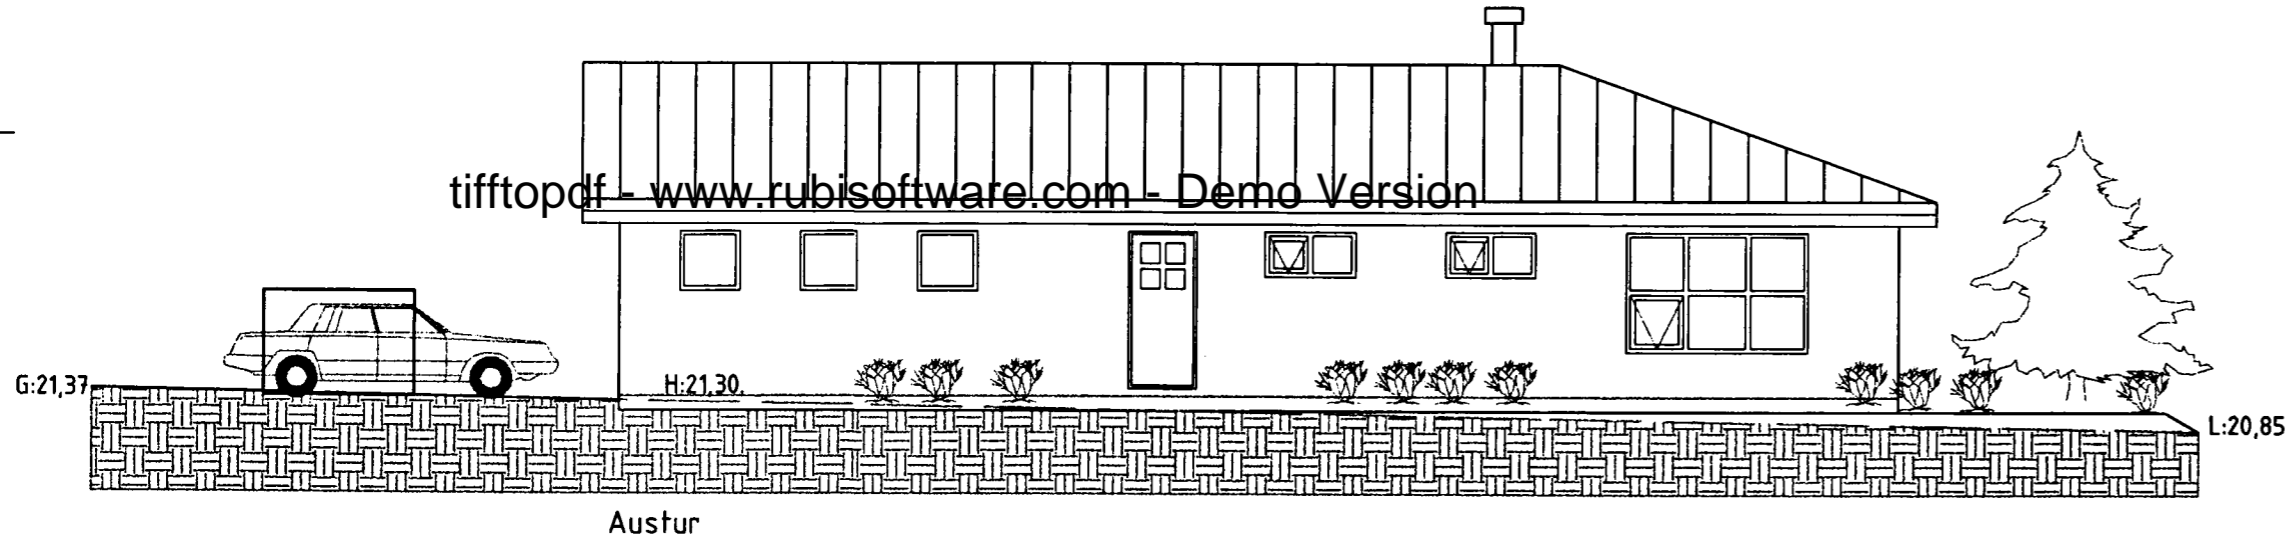
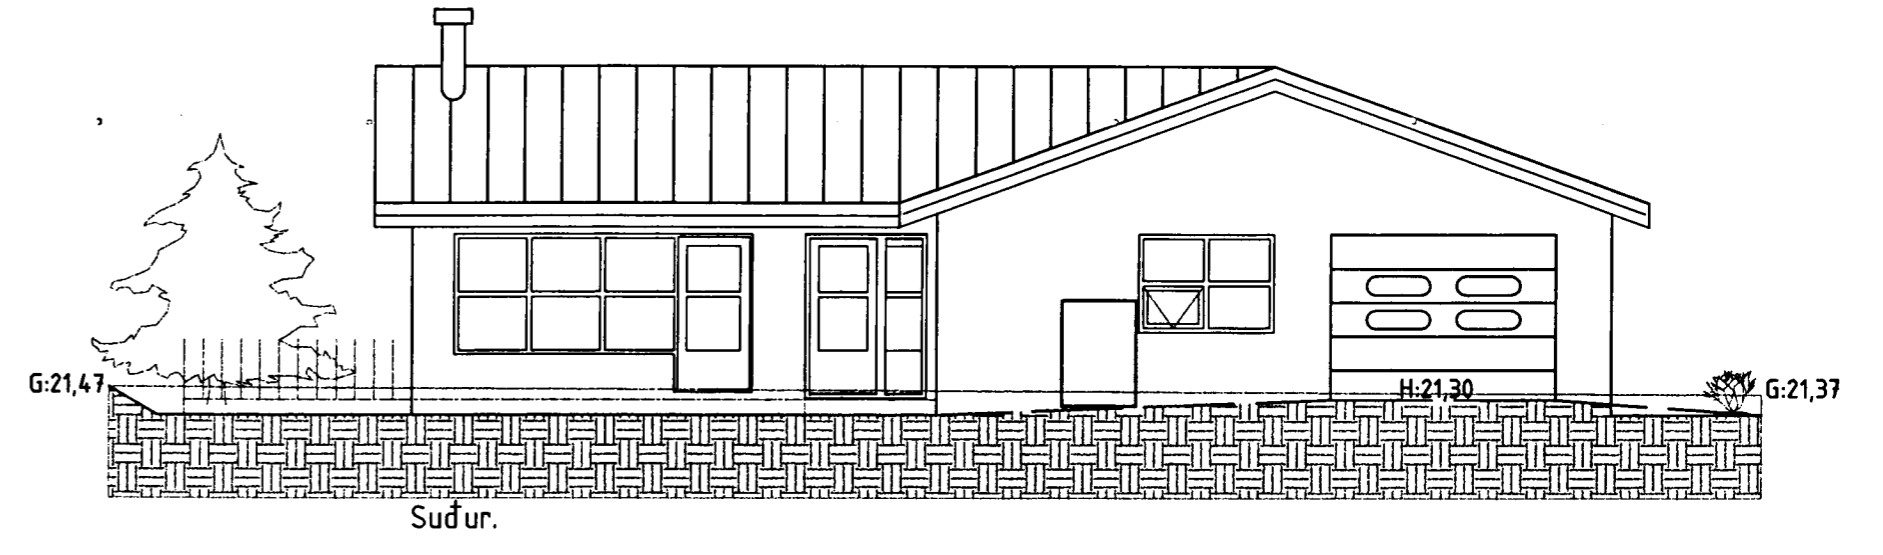


Samþykkt þann


1 8 DES. 2003

Byggingafulltrúinn í Hafnarfirði  
F. Kristján Þórarinnsson

*KJP*

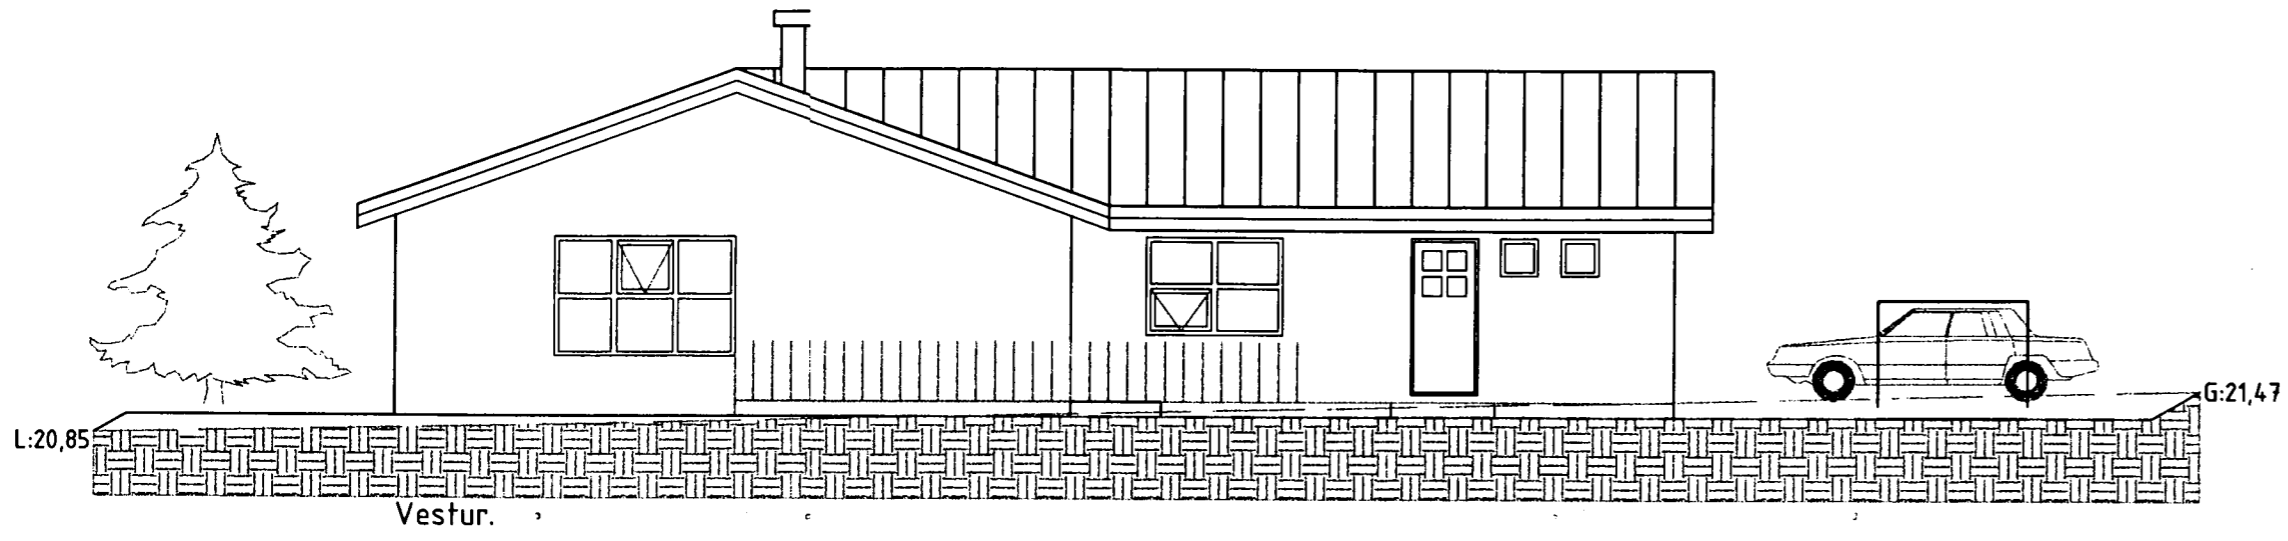

Breyting nr.	Dagsetning	Það sem breytist	Hönnuður.

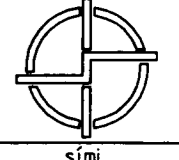Byggingarstaður: <b>Furuvellir 14. Hafnarfirði.</b>			
Verkefni: <b>Aðaluppdráttur</b>	Mælikvæði: <b>1:100</b>	Útg.	
Útlitsmyndir og snidmynd.			
Verk nr. <b>0315.</b>	Blað nr. <b>1.02</b>	Dags. <b>nóv. 2003.</b>	Veffang <b>stadalhus@xnet.is</b>
Teiknistofan Stóðalhus Síðumúla 31.			
Hönnuður: <i>Eigurður Þ. Þorsteinsson</i>			