


Samþykkt þann

03 JUNI 2004

Byggingafulltrúinn í Hafnarfjörð
F.h. Kristján Þórarinnsson

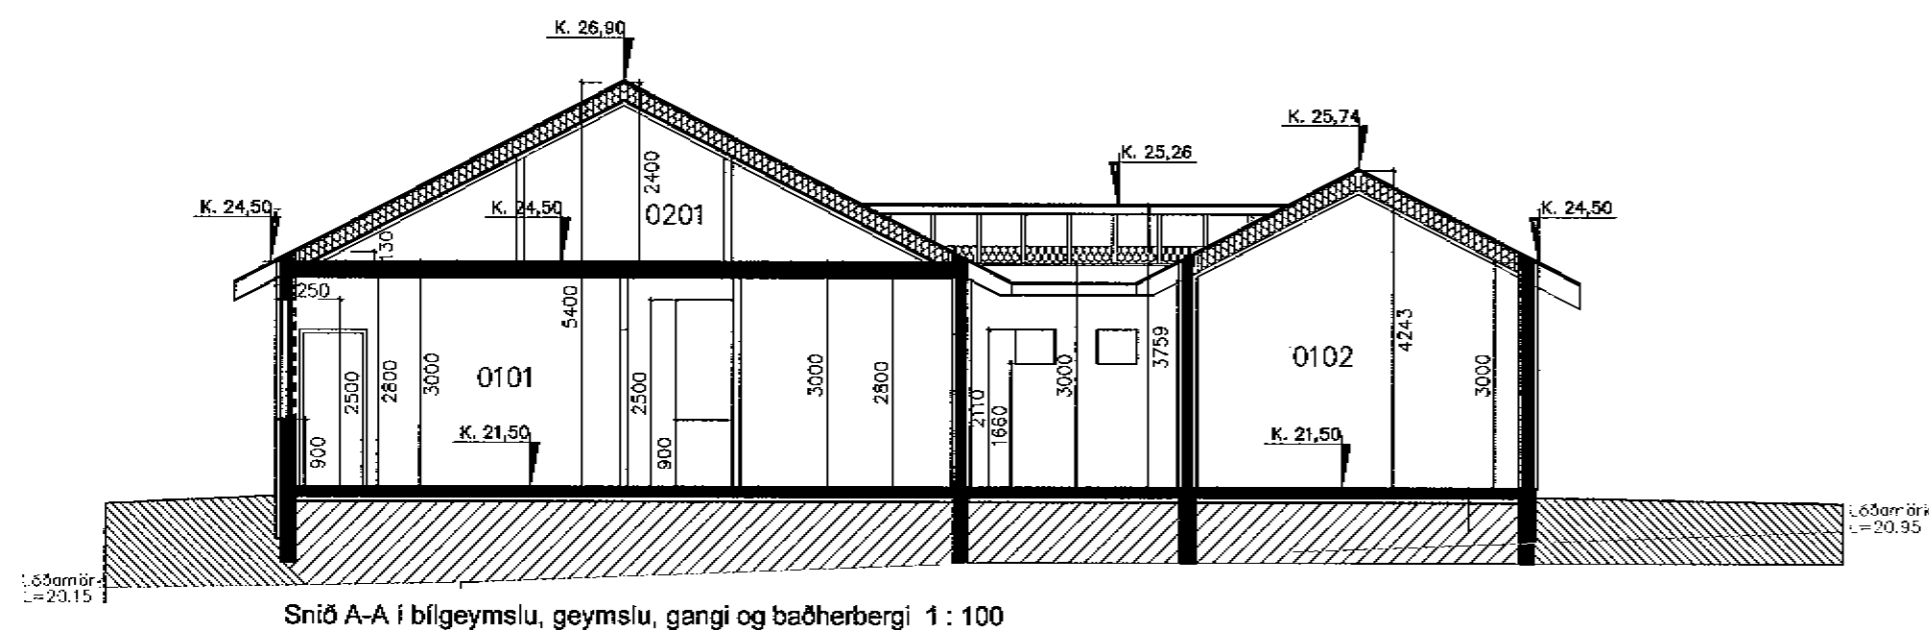

Sníð A-A í bílgeymslu, geymslu, gangi og baðherbergi 1 : 100

KÓLNUNARTÖLUR	w/m² C
ÚTVEGGIR	0,35
ÞAK	0,20
GÓLF	0,30
GLUGGAR, KARMAR OG GLER	2,50
VEGIÐ MEDALTAL:	
ÚTVEGGIR	0,79

STÆRÐIR BRÚTTÓ:
 ÍBÚÐIN 187,3 m² OG 498,0 m³
 BILSKÚR 38,0 m² OG 115,8m³
 ALLS: 225,3 m² OG 613,8m³
 BYGGÐUR FLÓTUR: 225,3 m²
 NYTINGARHLUTFALL HÚS 225,3/ LÓÐ 644,0 = 0,35

Skráningartafla:		Furuvellir 15		Skrásetjari: Friðrik Ólafsson													
Landnúmer:		195152		Kennitala: 230359-2459													
Matshlutanúmer:		01		Útgáfa: 4.011													
Dags:		20/05 2004															
Uppskipting og lýsing		Stærðir		Dags:													
D0	D1	D2	D3	D4	D5												
Lokun	Rými hæð+róf	Notkun texti	Höfuð-flokkun	Eignar-hald	Botnfl. m²												
D6	D7	D8	D9	D10a	D10b												
Málfl. m²	Op m²	Brúttófl. m²	Brúttófl. sh < 1,8	Salarhæð mín	Salarhæð max												
D11	D12	D16	D17	Reknilata skiptarúmmál m²													
Brúttó rúmmál m²	Nettófl. m²	Brúttó rúmmál m²	Skipta- rúmmál m²														
Matshluti					412,6	0,0	0,0	0,0	225,3	0,0			975,5	198,0	225,3	613,840	
Botn													45,1				
A	01	1. hæð	N	0101	225,3	0,0	0,0	0,0	225,3	0,0			699,5	198,0	225,3		
A	0101	Íbúð			187,3				187,3		3,00	3,00	561,9	166,0	187,3	3,00	
A	0102	Bílgeymsla	B	0102	38,0				38,0		3,00	4,24	137,6	32,0	38,0	3,62	
A	02	Þak	V	0101	187,3	0,0	0,0	0,0	0,0	0,0			230,9	0,0	0,0		
A	0201	Þakrými			187,3						0,13	2,40	230,9				
Athugasemdir																	
Bílgeymsla 0102 fylgir íbúð (sér eign 0101).																	
Sameignir sumra																	
Eignarhald																	
	Eignar-hald	Notkun texti	Brúttó rúmmál m²	Skiptarúmmál Séreign m²	Séreign og sameign m²												
	0101	Íbúð	187,3	498,000	498,000												
	0102	Bílgeymsla	38,0	115,840	115,840												
		Alls	225,3	613,840	613,840												

Dags	Breytingar	Nr.	Nafn
meter Verkfæðistofa ehf Skútuvogi 6 - 2. hæð 104 Reykjavík Sími: 5678922 Fax: 8940059 meter@meter.is www.meter.is			
FURUVELLIR 15, 221 Hafnarfjörður			
SNÍÐ OG SKRÁNINGARTAFLA			
TÖLVUSKRA 130-221-FURUVELLIR 15	HANNAÐ FO	TEIKNAD FO	YFIRFARID FF
SAMÞYKKT Friðrik Friðriksson 2112564519	TEIKNING NR. 130-221-A02	MKV. 1:100	BLAD NR. A-02
FRÍTRÍK ÓLAFSSON 2303592459	DAGS. 20.05.2004	VERK NR. 130	