



Samþykkt þann

03 JUNI 2004

Byggingafultrúinn í Hafnarfirði
F.h. Kristján Þórarinnsson

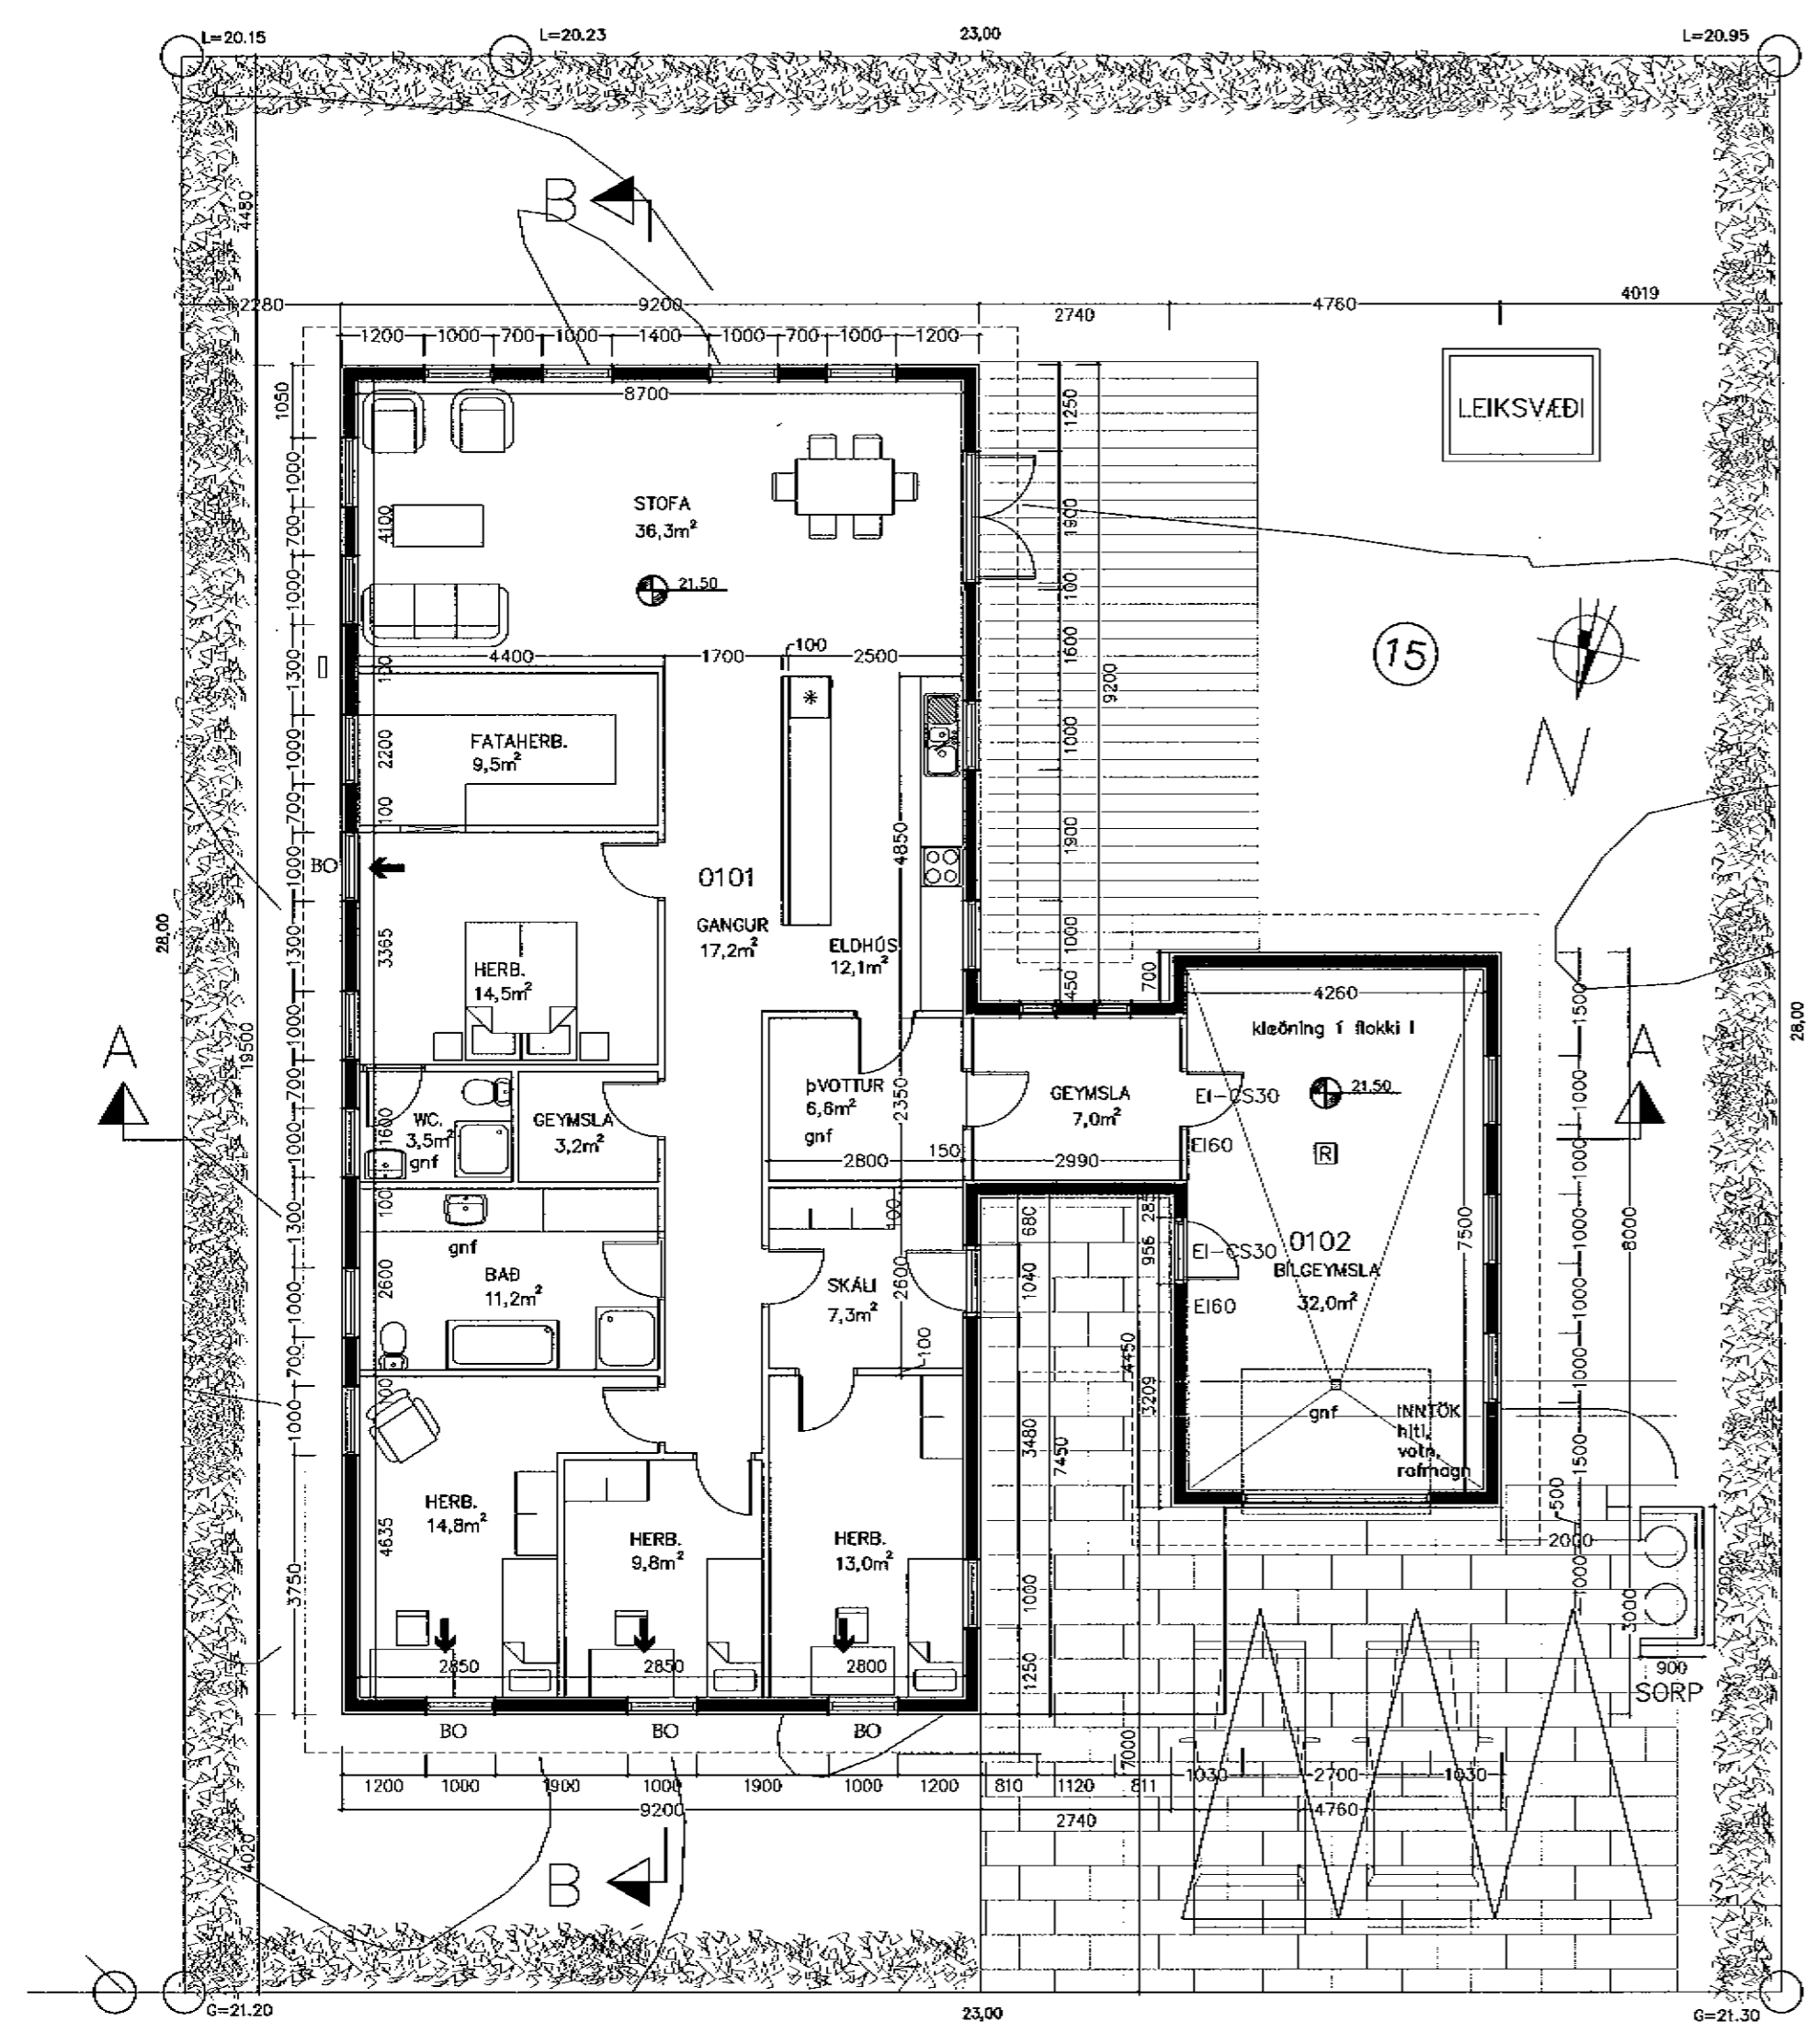

GRUNNMYND 1:100

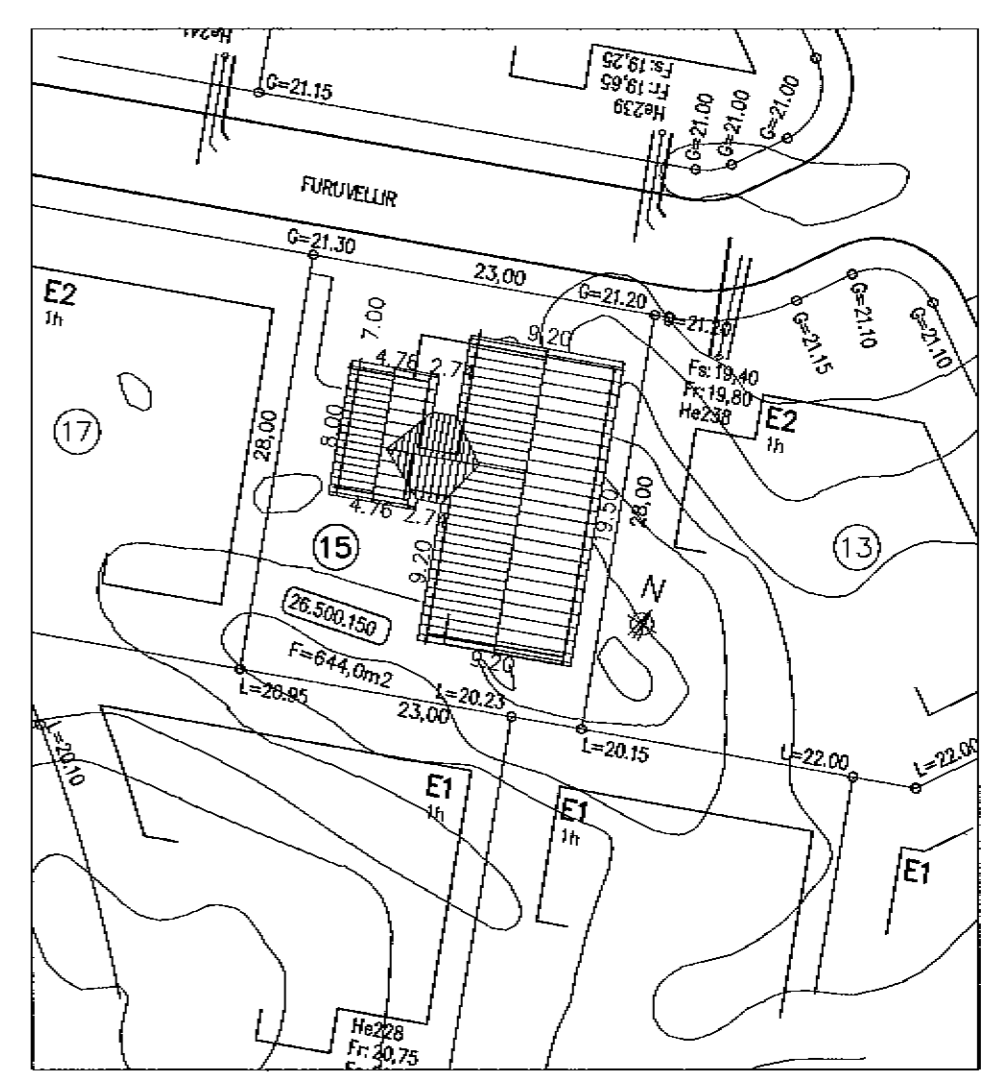

AFSTÖÐUMYND 1:500

Dags.	Breytingar	Nr.	Nafn
meter Verkfræðistofa ehf Skútuvogi 6 - 2. hæð 104 Reykjavík			Sími: 5678622 Gsm: 8940059 meter@meter.is www.meter.is
FURUVELLIR 15, 221 Hafnarfjörður			
GRUNNMYND OG AFSTÖÐUMYND			
TÖLVUSKRÁ 130-221-FURUVELLIR 15	HANNAÐ FO	TEIKNAD FO	YFIRFARID FF
SAMÞYKKT Fríðrik Fríðriksson 2112564519	TEIKNING NR. 130-221-A01	MKV. 1:100 / 1:500	ÓTGÁFA 01
Fríðrik Ólafsson 2303592459	DAGS. 20.05.2004	VERK NR. 130	