



Samþykkt þann  
 09 MARS 2004  
 Byggingafultrúinn í Hafnarfirði  
 F.h. Kristján Þórarinnsson

*KJP*

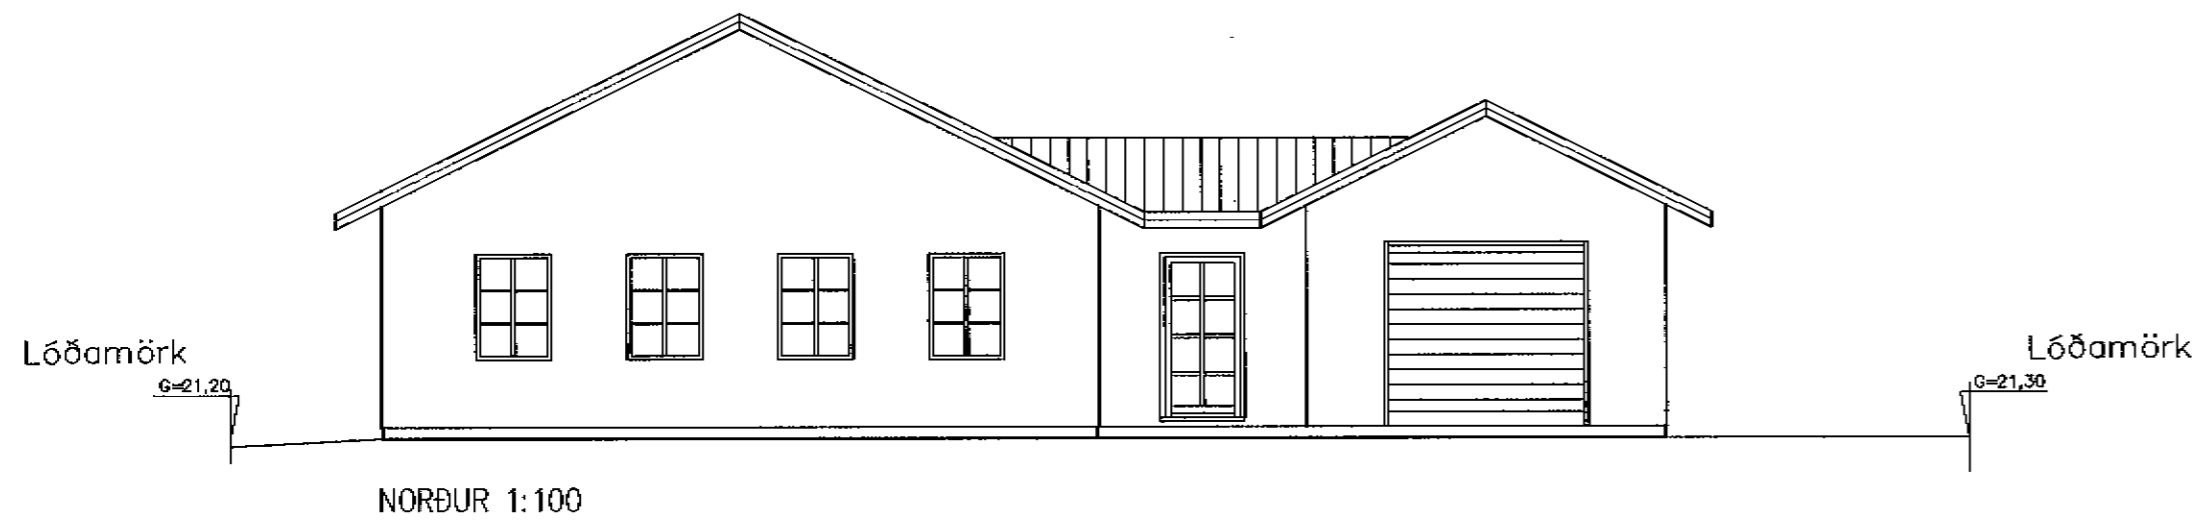


NORÐUR 1:100

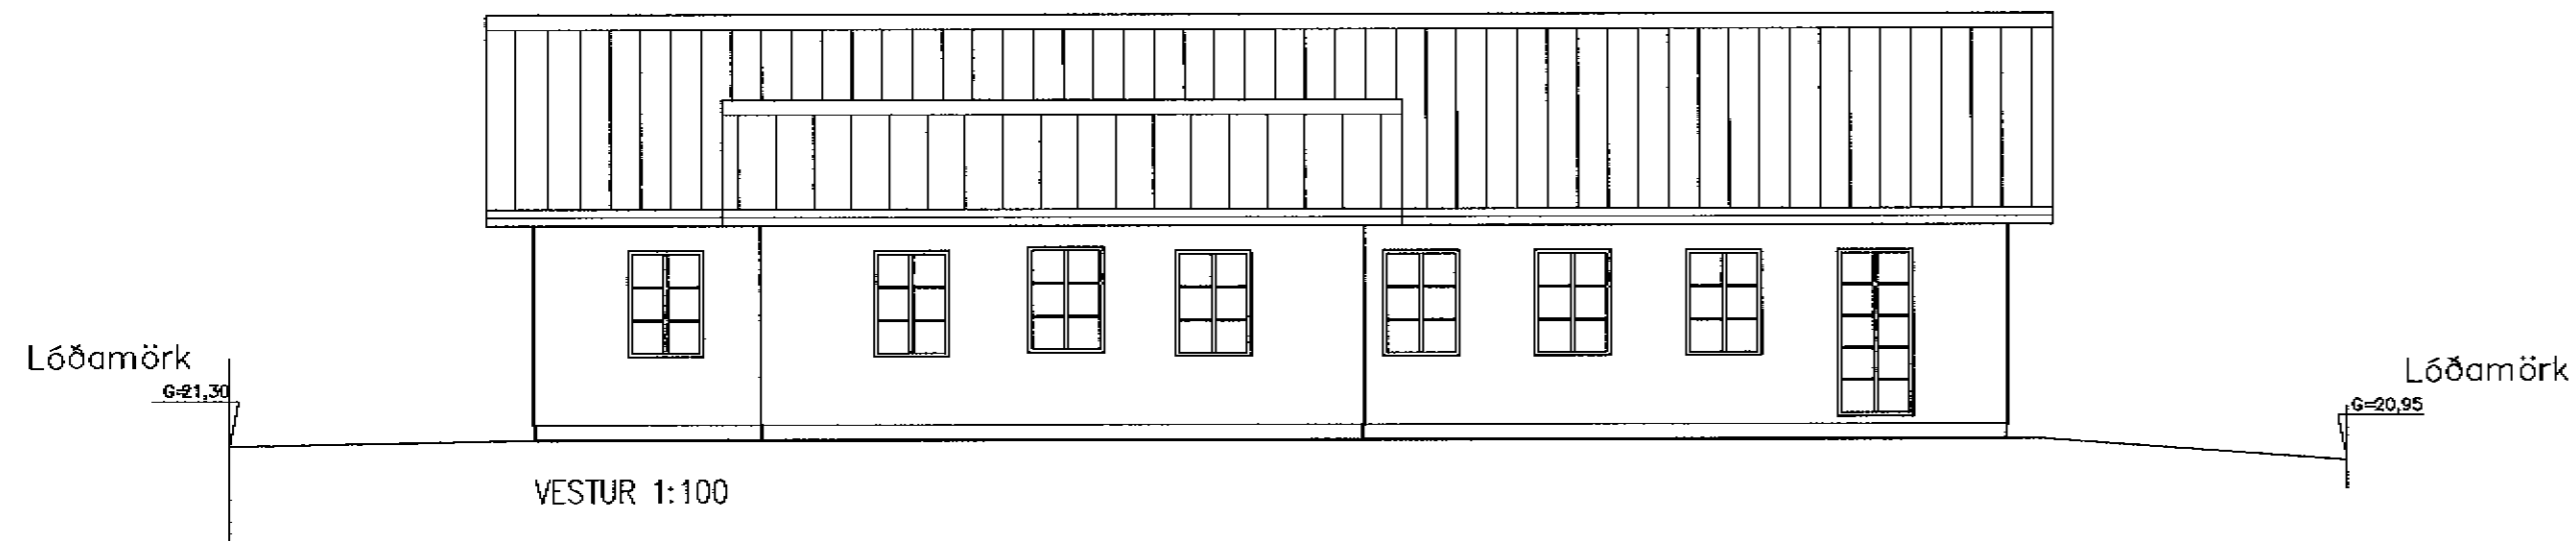


VESTUR 1:100

tifftopdf - www.rubissoftware.com - Demo Version

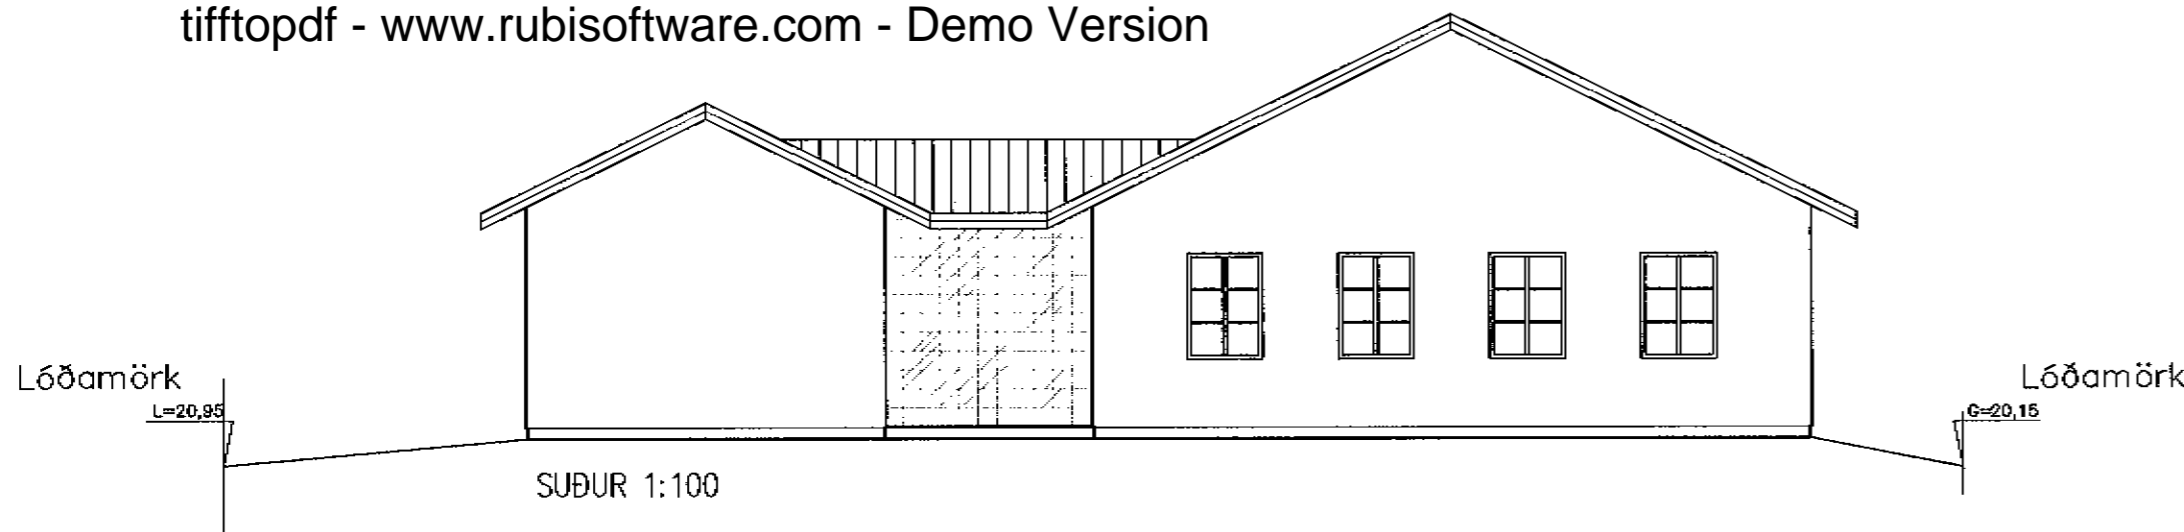

SUÐUR 1:100

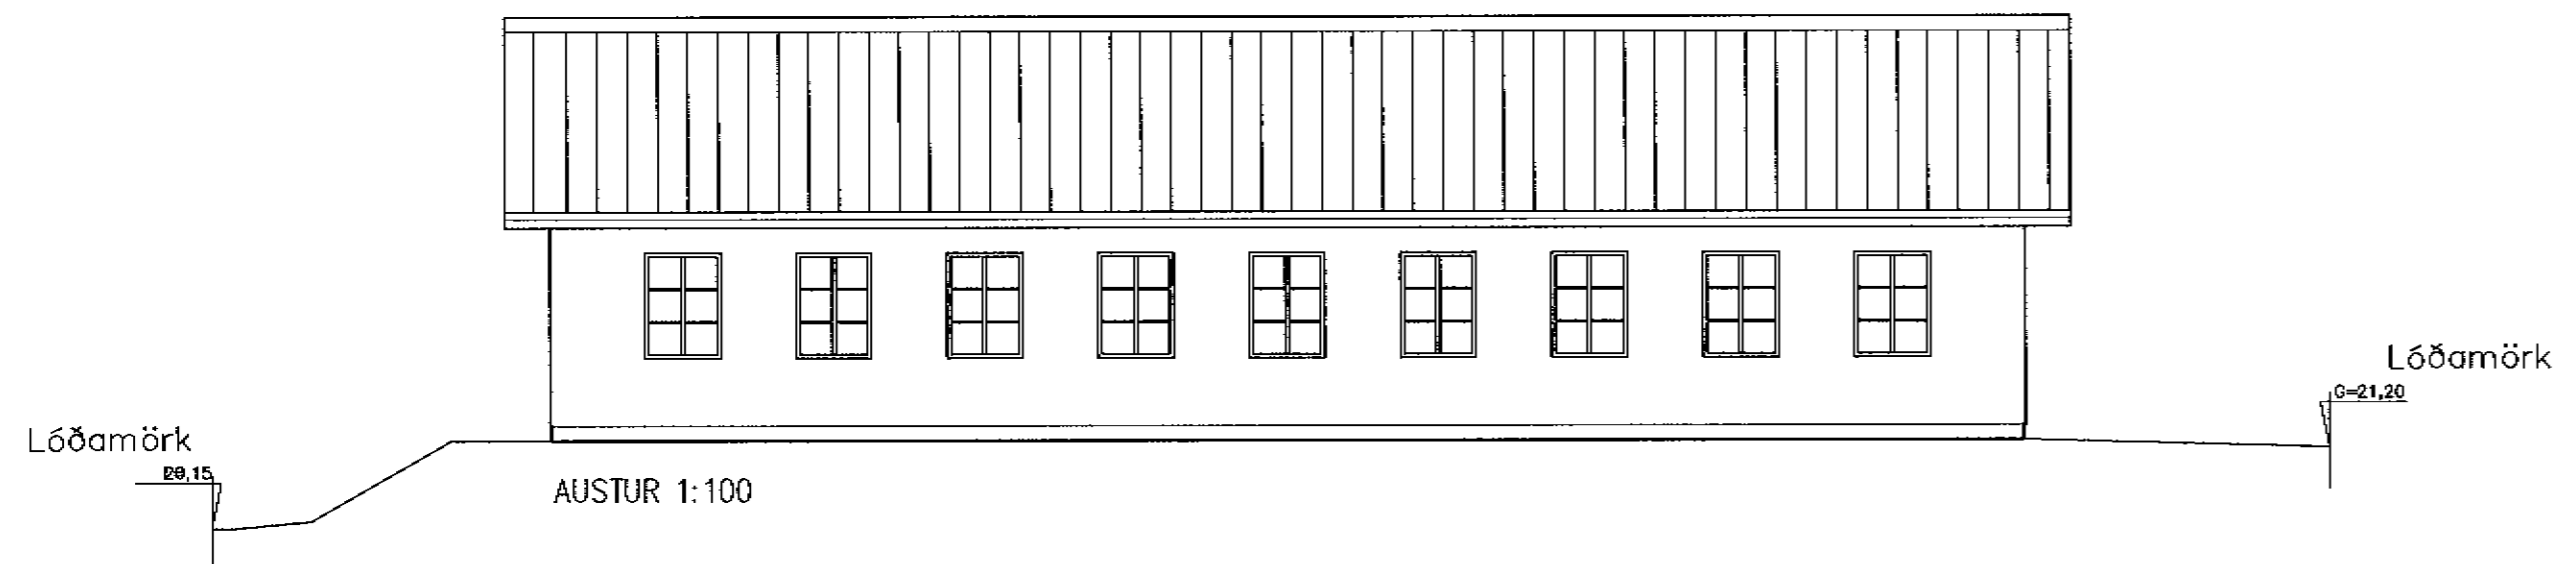

AUSTUR 1:100

### BYGGINGARLÝSING

Byggt er einbýlishús á einni hæð. Aðalbyggingarefni er steinsteypa. Húsið er staðsteypt, þ.e. allir útveggir, gólfplötur svo og loftaplata yfir íbúðarluta. Loft er tekið upp í bígeymslu. Byggt með einangrunarmótum, þ.e. einangrað að utan og innan. Yfir einangrun er sett múrklæðning og síðan sléttþússað að utan. Einangra skal undir botnplötu og niður sökkla að utanverðu með 75mm polystyren eða öðru jafngildu efni, – sjá nánar sérteikningar verkfræðings. Þak er smíðað úr timbri; sperrur klæddar með 25x150mm borðaviði, þakpappa og báruðu stáli. Þakhalli er 26 gráður. Þak skal lofta sbr. kafla 136.4 í byggingarreglugerð og skulu útlöftunarraufar vera samt. a.m.k. 95500 mm<sup>2</sup>; sjá nánar útfærslur á sérteikningum. Einangrað er með 200mm steinull. Glugga og útihurðir skal smíða úr timbri og mála. Gler skal vera tvöfalt K-gler. Aðrir innveggir eru úr timbur eða blökkgrind klæddir yfir með gífsplötum. Sorpgeymsla er úr steinsteyptri einingu en hurðareining er úr timbri. Hafa skal samráð við nánarna varðandi staðsetningu sorpgeymslu.

Helstu lagnaleiðir:  
 Skólplagnir eru með hefðbundnum hætti undir botnplötu. Neysluvatns-lagnir eru í steyptri gólfplötu, rör í rör. Gólfhitilagnir eru í gólfhlögn. Raf-lagnir eru í einangrun í útvegg, í innveggjum og loftagrind. Frágangur lóðar á lóðamörkum verði í samráði við nágretta.

Dags.	Breytingar	Nr.	Nafn
<b>meter Verkfræðistofa ehf</b> Skútuvogi 6 - 2. hæð 104 Reykjavík Sími: 5678922 Gsm: 8940059 meter@meter.is www.meter.is			
FURUVELLIR 15, 221 Hafnarfjörður			
ÚTLIT OG BYGGINGARLÝSING			
TÖLVUSKRÁ 130-221-FURUVELLIR 15	HANNAÐ FO	TEIKNAD FO	YPIRFARID FF
SAMÞYKKT Friðrik Friðriksson 2112564519	TEIKNING NR. 130-221-A03	MKV. 1:100	ÓTGÁFA 01
Bláa Friðrik Ólafsson 2303592459	DAGS. 02.02.2004	VERK NR. 130	BLAÐ NR. A-03