


Snið A-A í bílgeymslu, geymslu, gangi og baðherbergi 1 : 100

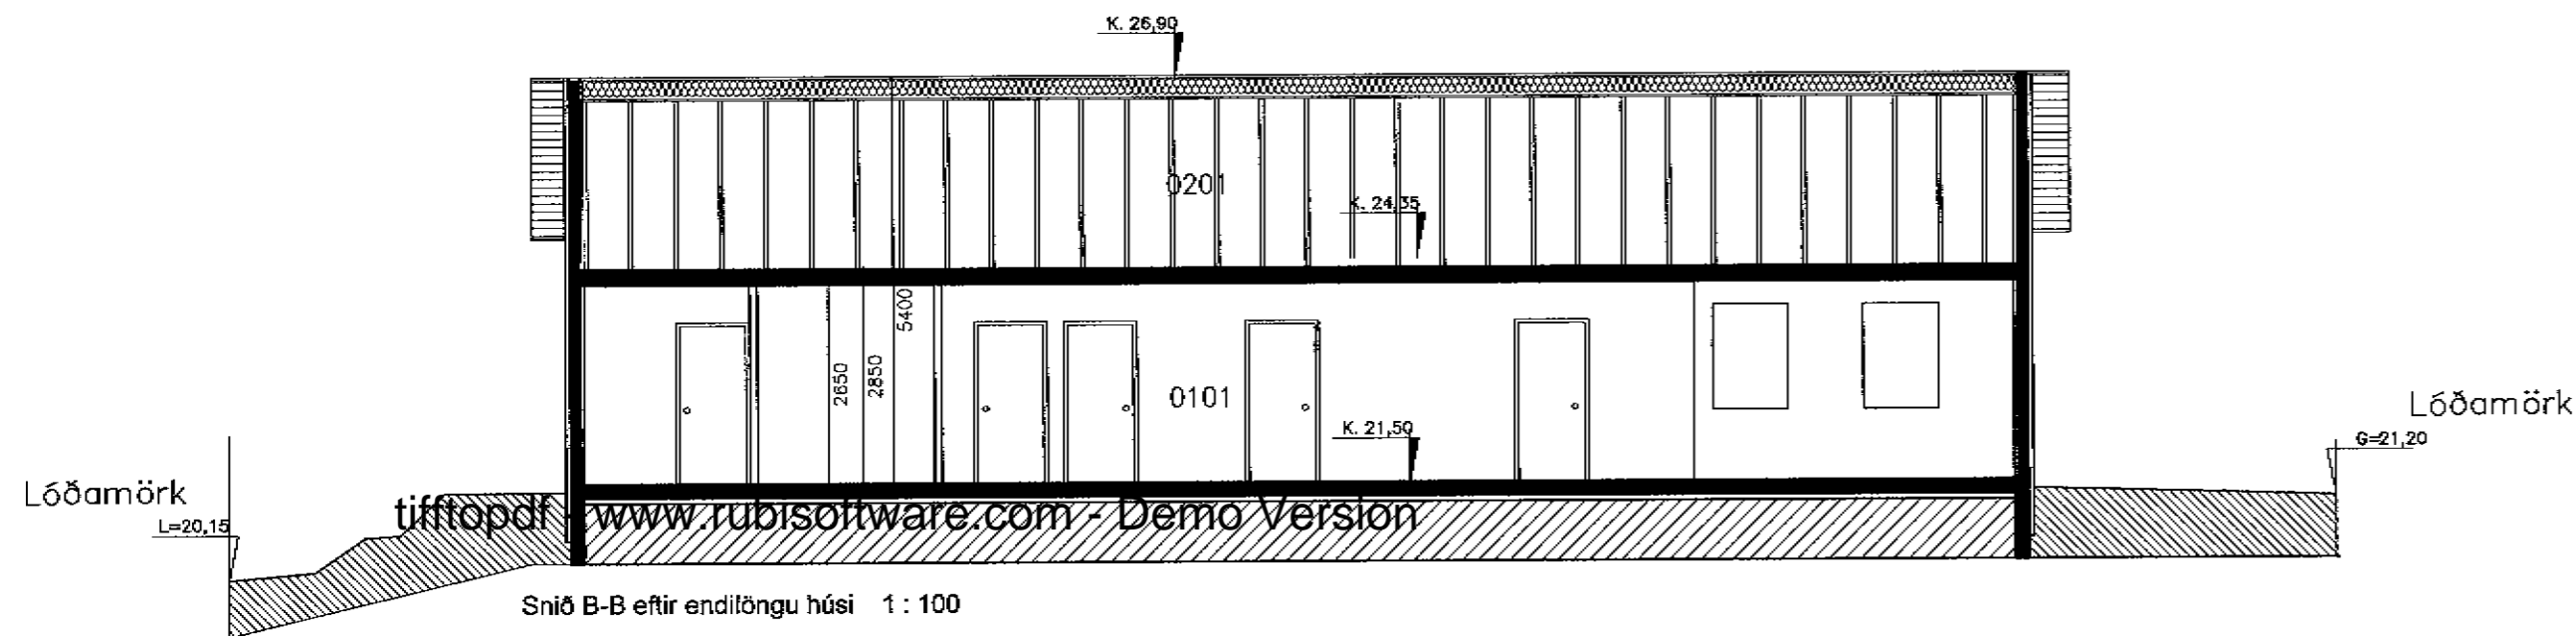

Snið B-B eftir endilöngu húsi 1 : 100

Samþykkt þann

09 MARS 2004

Byggingafultrúinn í Hafnarfirði
F.h. Kristján Þórarinnsson

KJP

KÓLNUNARTÖLUR w/m² C

ÚTVEGGIR 0,35
ÞAK 0,20
GÓLF 0,30

VEGID MEDALTAL:

GLUGGAR, KARMAR OG GLER 2,50
VEGGIR 0,30

BYGGÐUR FLÖTUR: 230,5 m²

NÝTINGARHLUTFALL HÚS 230,5/ LÓÐ 644,0 = 0,357

Skráningartafla: Furuvellir 15				Skrásetjari: Friðrik Ólafsson												
Landnúmer: 196162				Kennitala: 230359-2459												
Matshlutanúmer: 01				Útgáfa: 4.01E Dags: 02.02.2004												
Uppskipting og lýsing				Stærðir												
D0	D1	D2	D3	D4	D5	D6	D7	D8	D9	D10a	D10b	D11	D12	D15	D17	
Löun	Rými	Nokun	Höfuð-	Eigna-	Botnrúmr	DSM	Op	Brútlóður	Brútlóður	Salarhæð	Salarhæð	Brúttó	Nettóvörur	Eitt ískermál	Reiknilega	Skipte-
	hæð-röð	texti	flökun	hald	m ²	m ²	m ²	m ²	sh < 1,8	m	mex	rúmmál m ³	m ²	m ²	skiptarúmmál	rúmmál m ³
		Matshúsi			415,7	0,0	0,0	0,0	230,5	0,0		993,7	212,2	230,5		631,330
		Botn										46,1				
A	01	1. hæð			230,5	0,0	0,0	0,0	230,5	0,0		688,3	212,2	230,5		
A	0101	Íbúð	N	0101	192,5				192,5		2,85	548,6	180,2	192,5	2,85	513,570
A	0102	Bílgeymsla	B	0102	38,0				38,0		3,10	4,25	32,0	38,0	3,68	117,760
A	02	Þak	V	0101	185,2	0,0	0,0	0,0	0,0	0,0	0,25	2,55	259,3	0,0	0,0	
A	0201	Þakrymi			185,2							259,3				
Athugasemdir																
Bílgeymsla D102 fylgir íbúð (séreign D101).																
Sæmlegrar summa																
Eignarhald																
Eigna-	Nokun	Eitt ískermál	Skiptarúmmál													
hæð	texti	m ²	Séreign	Séreign og	sæmlegrar m ²											
			m ²	sæmlegrar	m ²											
	0101	Íbúð	192,5	513,570	513,570											
	0102	Bílgeymsla	38,0	117,760	117,760											
		Alls	230,5	631,330	631,330											

Dags.	Breytingar	Nr.	Nafn
meter Verkfæðistofa ehf Skútuvogi 6 - 2. hæð 104 Reykjavík Sími: 5678922 Fax: 8940059 meter@meter.is www.meter.is			
FURUVELLIR 15, 221 Hafnarfjörður			
SNIÐ OG SKRÁNINGARTAFLA			
TÖLVUSKRÁ	HANNAÐ	TEIKNAD	YFIRFARID
130-221-FURUVELLIR 15	FO	FO	FF
SAMÞYKKT	TEIKNING NR.	MKV.	BLAD NR.
Friðrik Friðriksson 2112564519	130-221-A02	1:100	A-02
Friðrik Ólafsson 2303592459	DAGS.	VERK NR.	
	02.02.2004	130	