




Samþykkt þann


09 MARS 2004

Byggingafrúinn í Hafnarfirði
F.h. Kristján Þórarinnsson

KJP

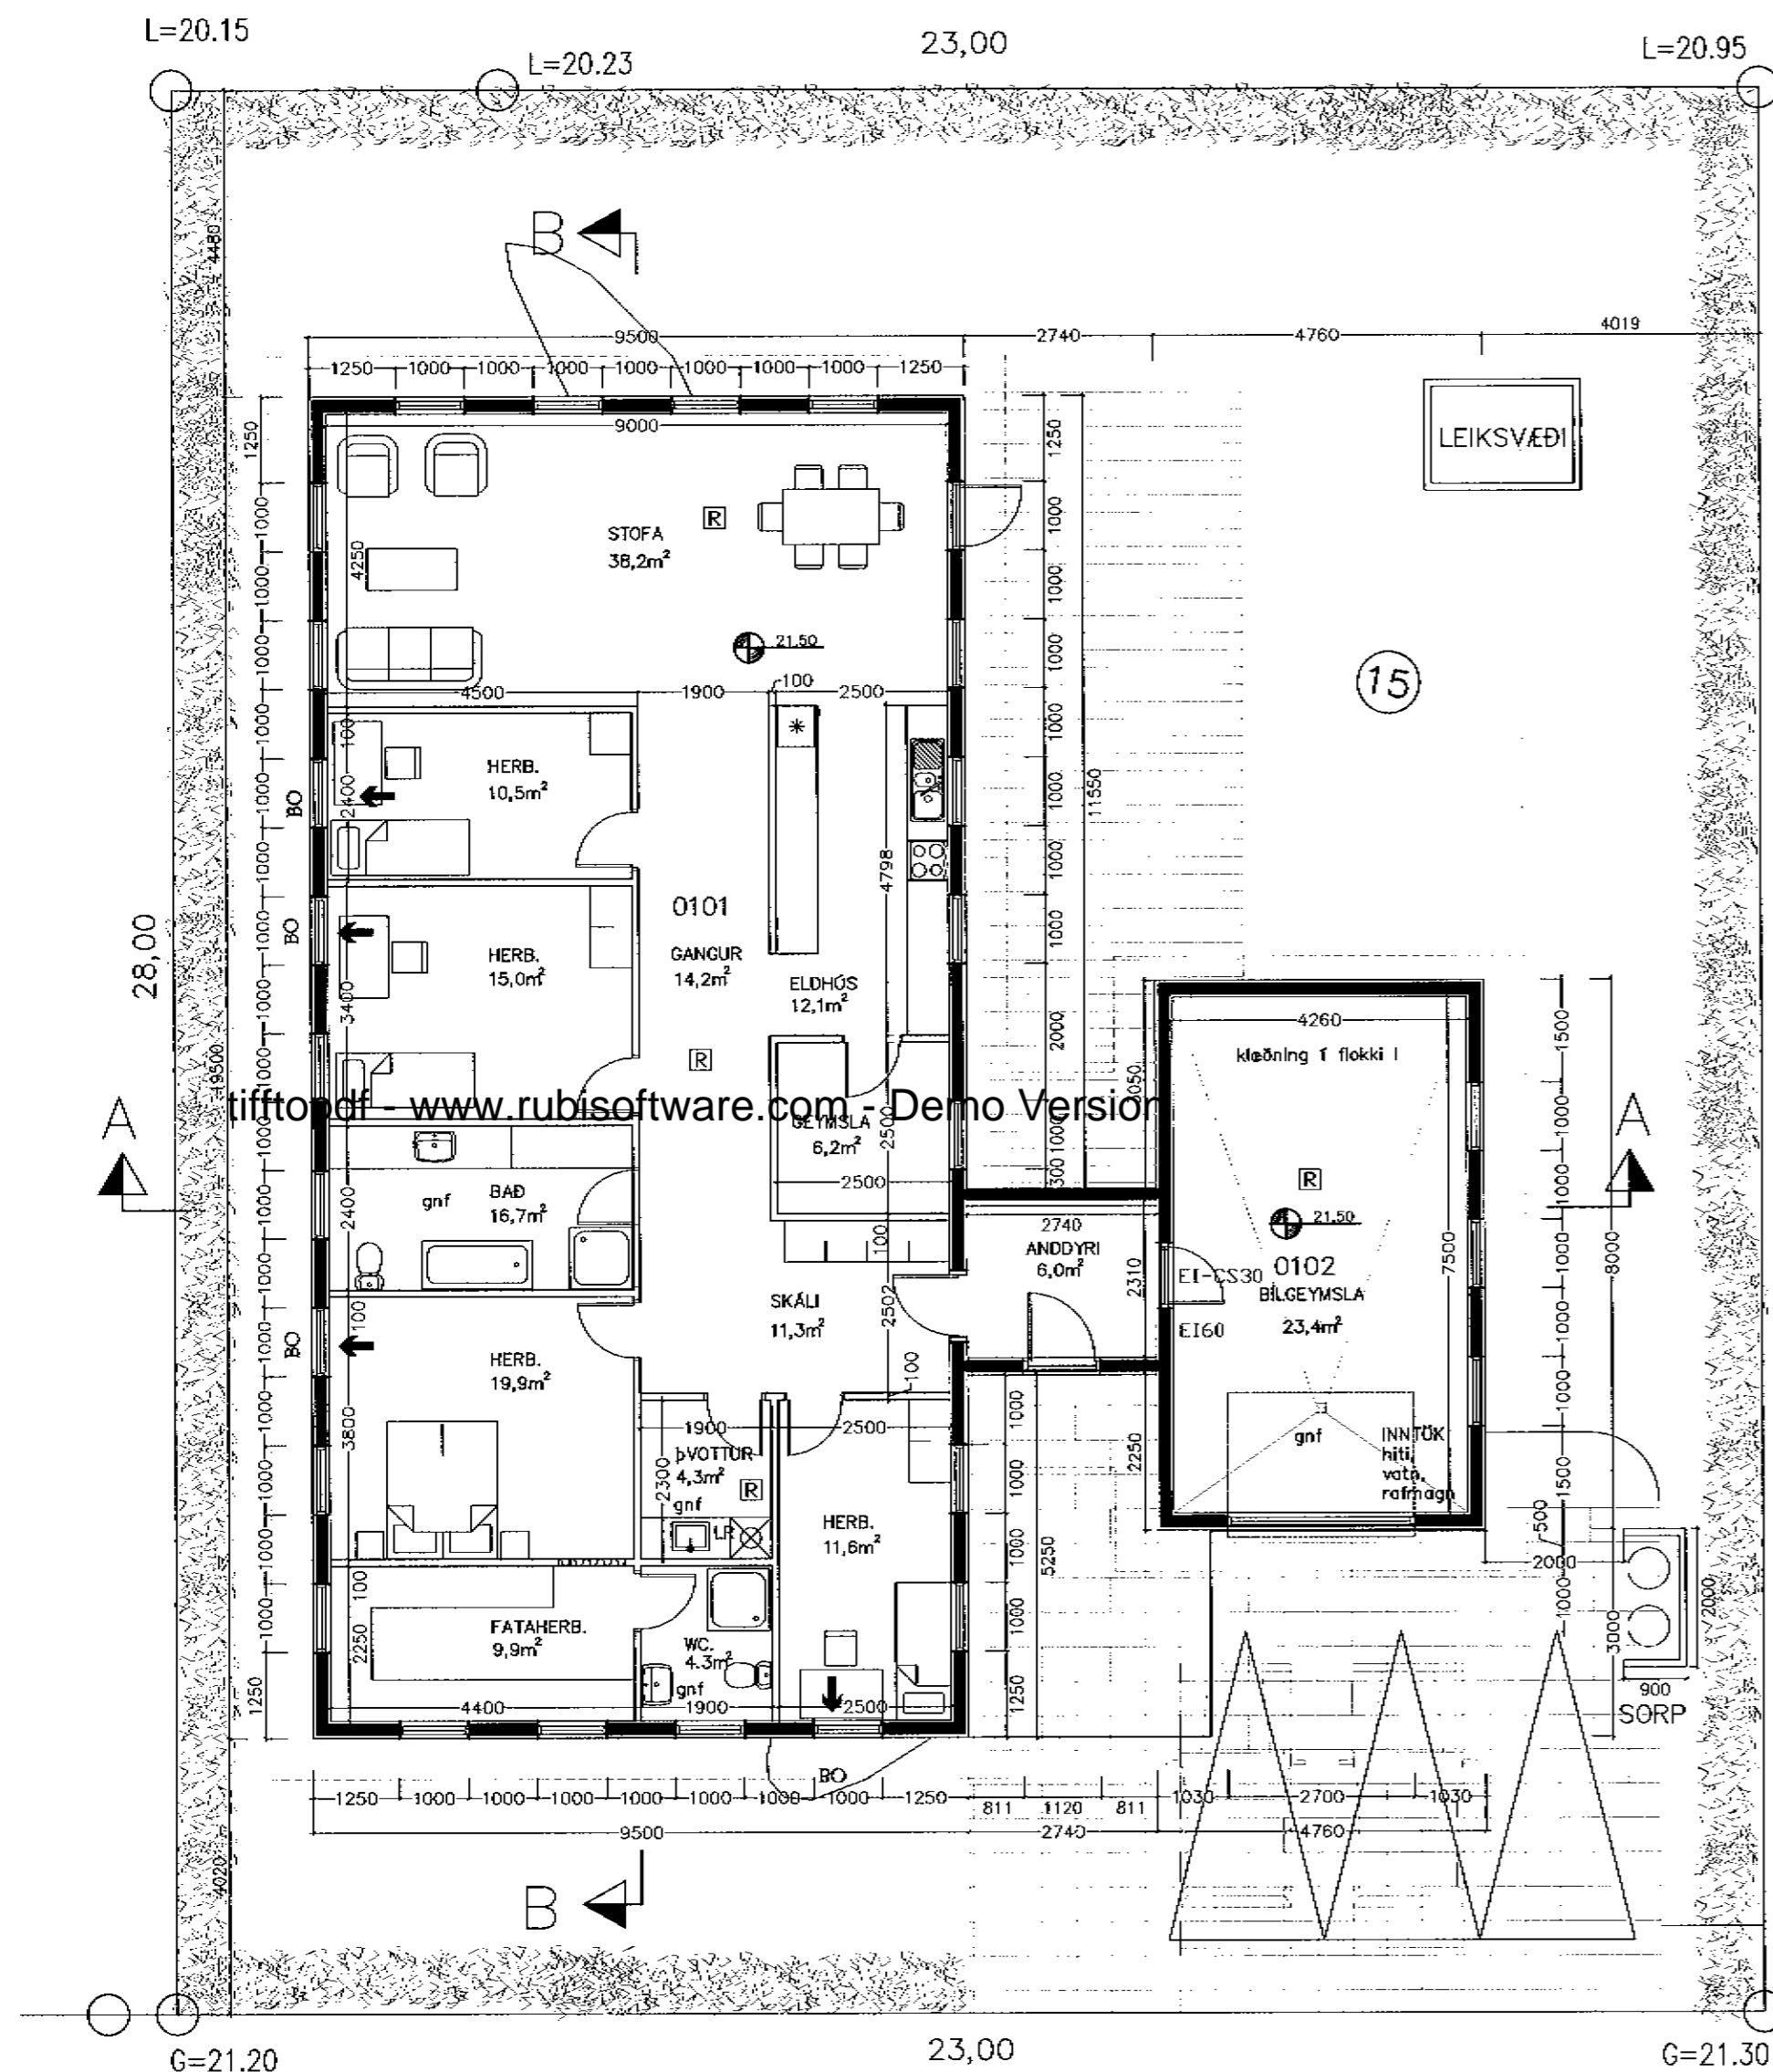

GRUNNMYND 1:100

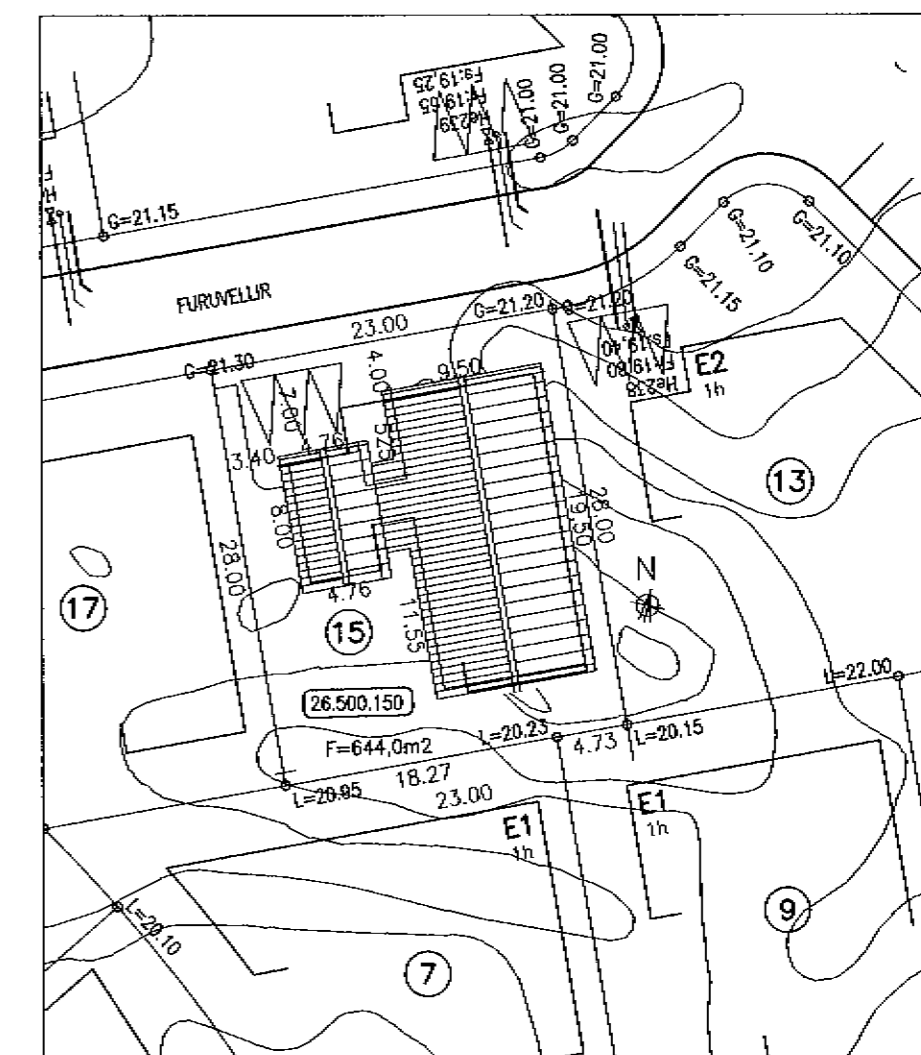

AFSTÖÐUMYND 1:500

Dags.	Breytingar	Nr.	Nafn
meter Verkfræðistofa ehf Skútuvogi 6 - 2. hæð 104 Reykjavík Sími: 5678922 Fax: 8940059 meter@meter.is www.meter.is			
FURUVELLIR 15, 221 Hafnarfjörður			
GRUNNMYND OG AFSTÖÐUMYND			
TÖLVUSKRÁ	HANNAÐ	TEIKNAD	YFIRFARID
130-221-FURUVELLIR 15	FO	FO	FF
SAMÞYKKT	TEIKNING NR.	MIKV.	BLAD NR.
Fríðrik Friðriksson 2112564519	130-221-A01	1:100 / 1:500	A-01
Fríðrik Ólafsson 2303592459	DAGS.	VERK NR.	
	02.02.2004	130	