




VESTUR. mkv. 1:100.

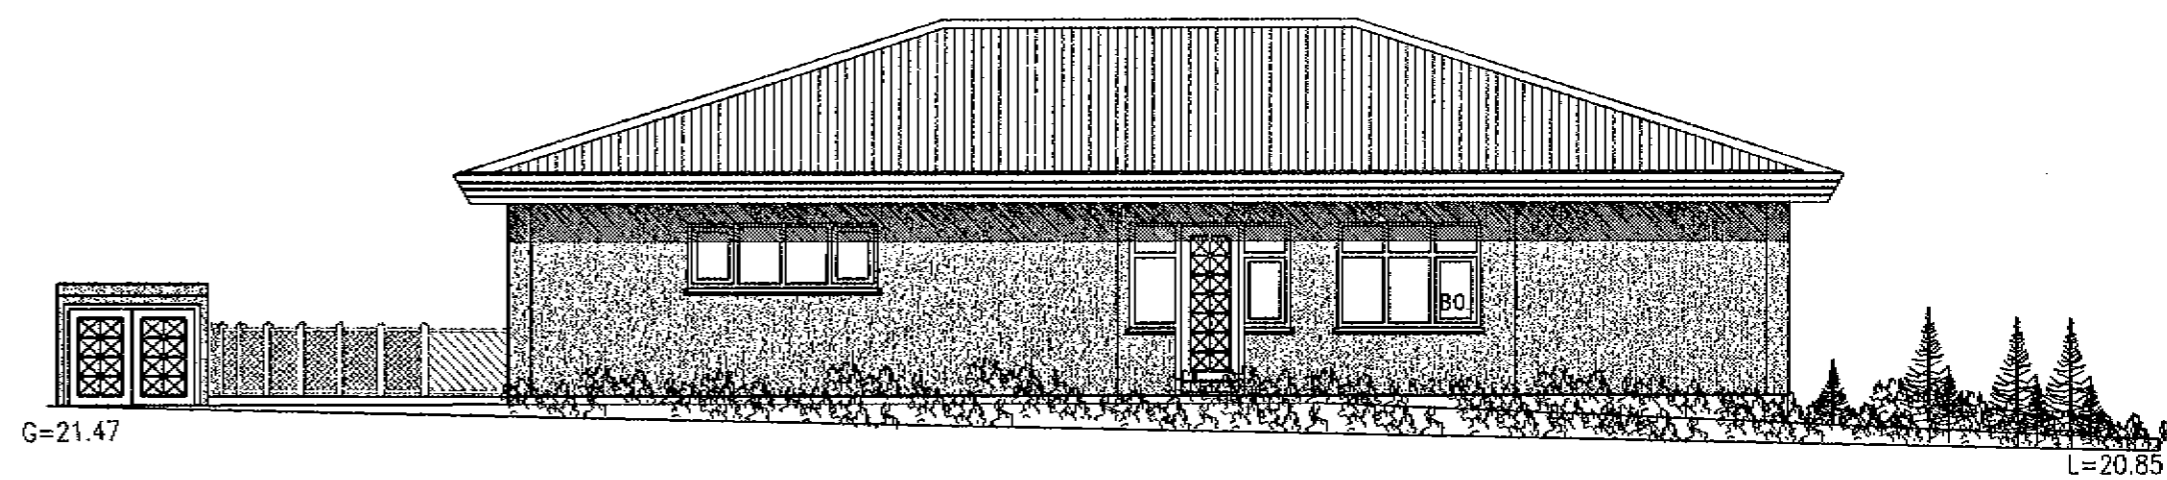


AUSTUR. mkv. 1:100.

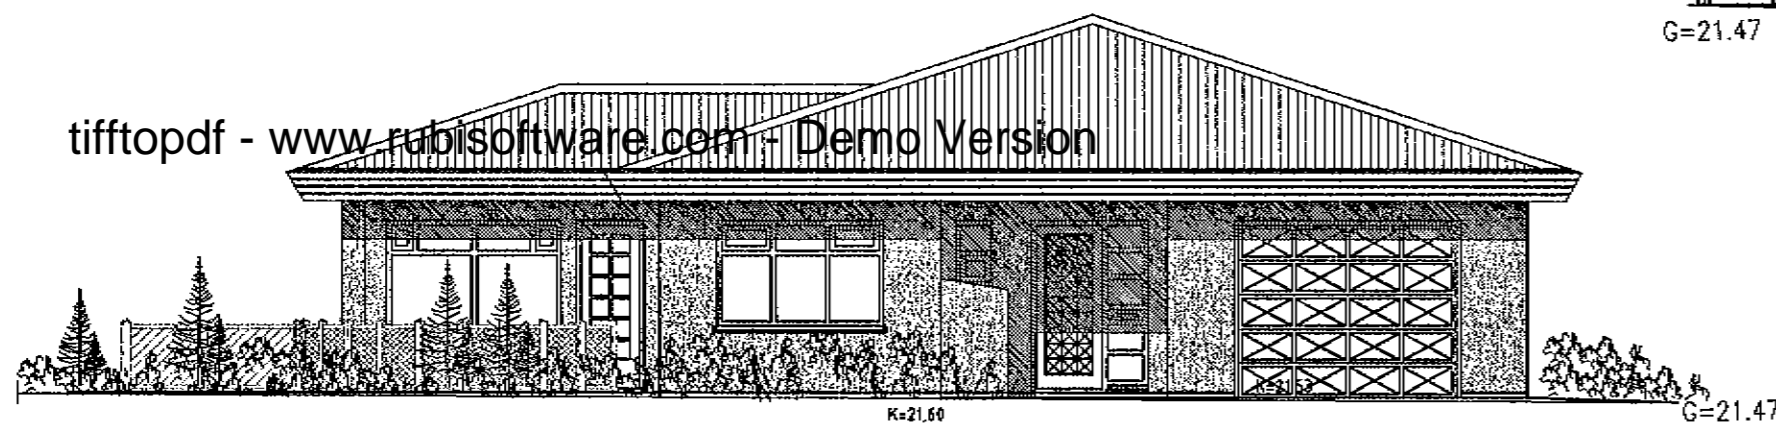

SUÐUR. mkv. 1:100.

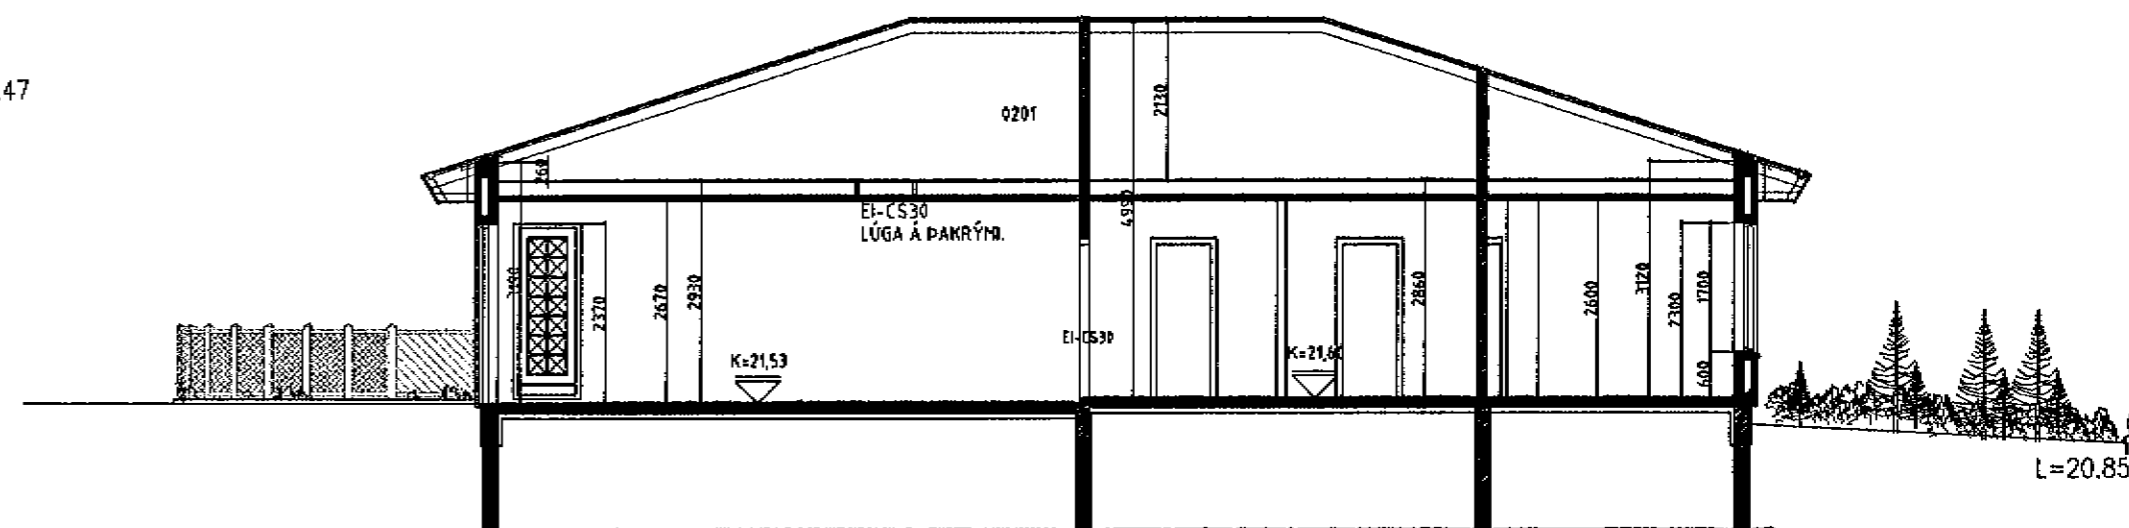

SNID A-A. mkv. 1:100.

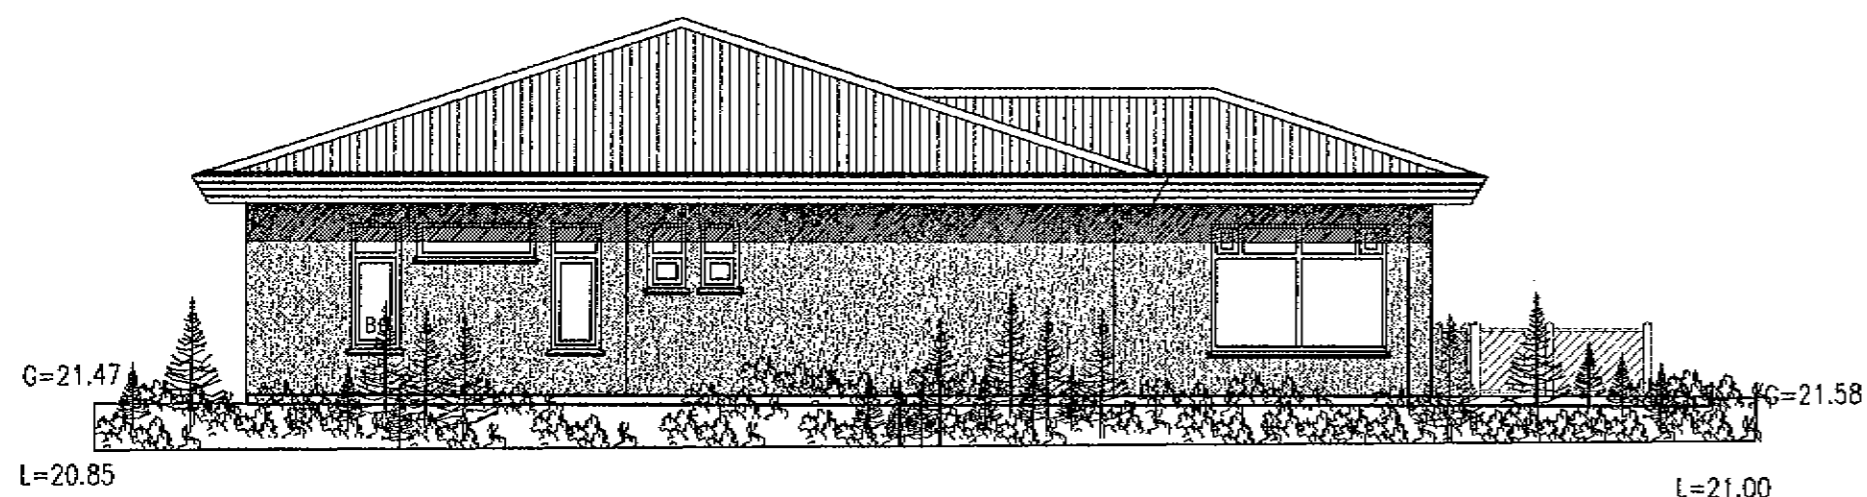

NORÐUR. mkv. 1:100.

tifftopdf - www.rabisoftware.com - Demo Version

Vandandi frekari málsetningar, sjá sérteikningar aðalhönnuðar í mkv. 1:50.  
Séruppdrættir skulu unnir þegar aðaluppdrættir hafa verið samþykktir af byggingaryfirvöldum.

FORSTEYPTAR ÚTVEGGJAEININGAR SKULU FRAMLEIDDAR AF  
VIÐURKENNUM FRAMLEIBANDA SEM HLOTIÐ HEFUR VOTTUN  
Á FRAMLEIÐSLU SINNI SAMKVÆMT GR. 120 Í BYGGINGAREGLUGERÐ.  
AFRITI AF VOTTUN SKAL FRAMVÍSAÐ TIL BYGGINGAFULLTRÚA  
MEÐ BURÐARÞOLSTEIKNINGUM.

FRAMKVÆMDIR VIÐ BYGGINGUNA SKULU EKKI HAFNAR FYRR  
EN VOTTUNARVOTTORÐ LIGGUR FYRIR.

FURUVELLIR 16 HAFNARFIRÐI.

Sigurður Þorvarðarson byggingafræðingur bfi.  
Teiknistofan Strandgötu 11 220 Hafnarfirði.  
STH teiknistofan ehf. kt. 510298-2769 Kf. aðalhönnuðar: 141250-4189.  
Sími: 5651510. Fax: 5651299. Netfang: teiknistofan@simnet.is

Skýringar:	Aðaluppdráttur.
Teikning:	ÚTLITSMYNDIR.
Mælikvarði:	1: 100.
Undirskrift:	<i>4/5 04 G. S. Þ.</i>
Blað nr:	2 af 3. Dagsetning: 8 febrúar 2004.
Breytt:	