


Skráningartafla: FURUVELLIR 16 HAFNARFIRÐI.				Skrásetjari: Sigurður Þorvarðarson													
Landnúmer: 195153				Kennitala: 141250-4189													
Matshlutanúmer: 01				Útgáfa: 4.01k Dags: 29.11.2003													
Uppskipting og lýsing				Stærðir													
D0	D1	D2	D3	D4	D5	D5M	D6	D7	D8	D9	D10a	D10b	D11	D12	D16	D17	
Lokun	Rými hæð-róð	Nokun texti	Höfuð-flokkun	Eignar-hald	Botnflokkur m²	Milliflokkur m²	Sígar m²	Op m²	Brúttóflokkur m²	Brúttóflokkur sh < 1,8	Salarhæð mín	Salarhæð max	Brúttó rúmmál m³	Nettóflokkur m²	Birt flatarmál m²	Rekintala skiptarúmmáls	Skiptarúmmál m³
		Matshluti			430,8	0,0	0,0	0,0	216,4	0,0			870,7	188,0	215,4		539,927
		Botn											43,1				
	01	1. hæð			215,4	0,0	0,0	0,0	215,4	0,0			618,6	188,0	215,4		
A	0101	Íbúð	N	0101	178,5				178,5		2,86	2,86	510,5	156,9	178,5	2,86	445,874
A	0102	Bilgeymsla	B	0102	36,9				36,9		2,93	2,93	108,1	32,1	36,9	2,93	94,053
	02	Þak þakrymi	F	0101	215,4	0,0	0,0	0,0	0,0	0,0	0,26	2,13	208,9	0,0	0,0		
A	0201				215,4								208,9				
Athugasemdir																	
Samelgnir sumra																	
Eignarhald																	
Eignar-hald	Nokun texti	Birt flatarmál m²	Skiptarúmmál m³	Séleign m²	Séleign og sameign m³												
0101	Íbúð	178,5	445,874	445,874	445,874												
0102	Bilgeymsla	36,9	94,053	94,053	94,053												
	Allt	215,4	539,927	539,927	539,927												

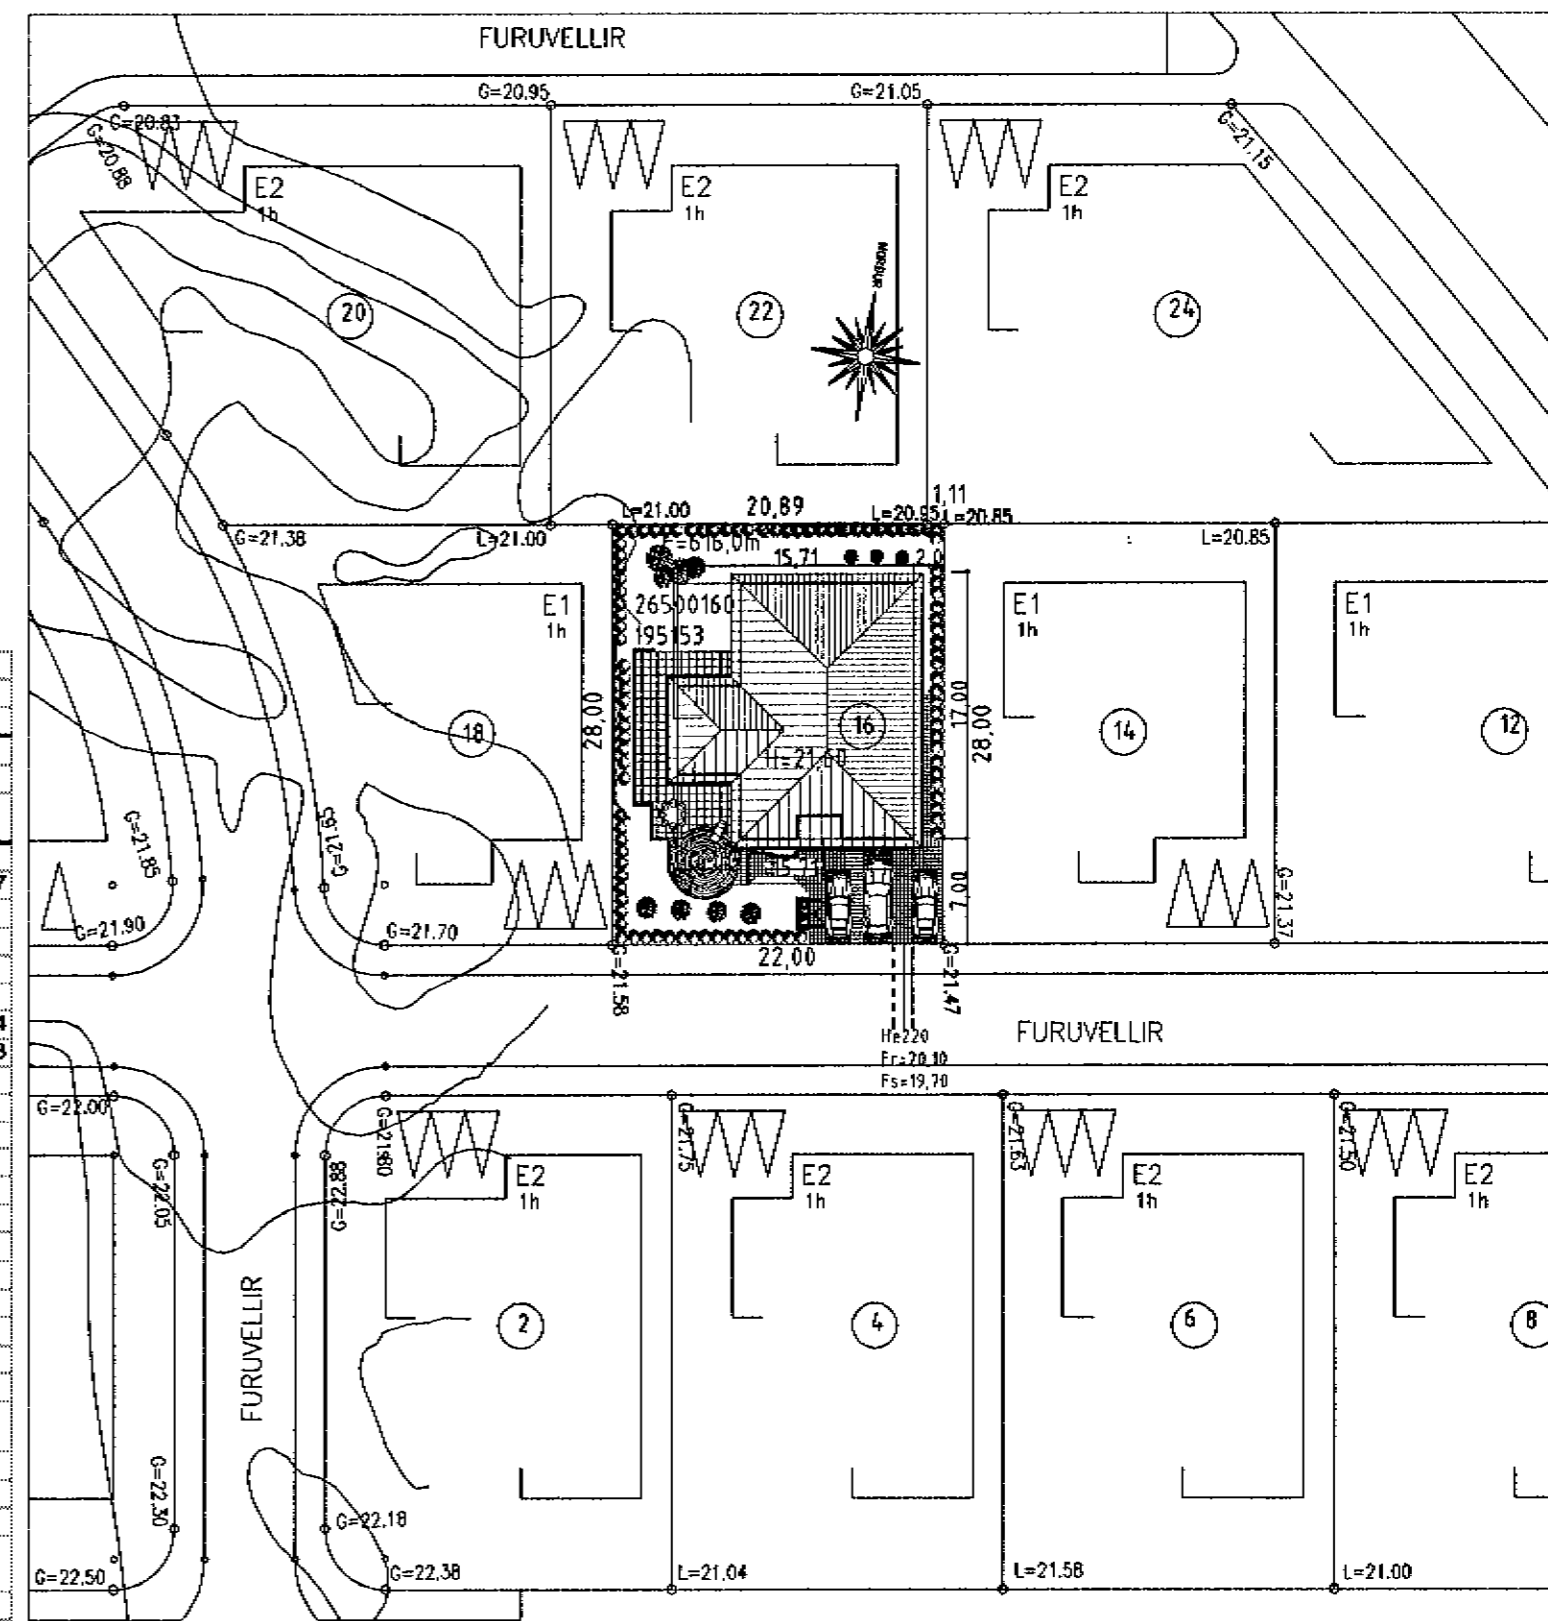

SKRÁNINGARTAFLA.

ASTÖUÝND mkv. 1:500.

FURUVELLIR 16 HAFNARFIRÐI.

Sigurður Þorvarðarson byggingafræðingur b.f.í.  
Teiknistofan Strandgötu 11 220 Hafnarfirði.  
STH. teiknistofan ehf. kt. 510298-2769. Kt. aðalhönnuðar: 141250-4189.  
Sími: 5651510. Fax: 5651299. Netfang: teiknistofan@simnet.is

Skýringar:	Aðaluppdráttur.
Teikning:	AFSTÖDUMYND/ SKRÁNINGARTAFLA.
Mælikvarði:	1: 500.
Undirskrift:	<i>4/3 04 Onp</i>
Blað nr:	3 af 3. Dagsetning: 8 febrúar 2004.
Breytt:	

Vandandi frekari málsetningar, sjá sérteikningar aðalhönnuðar í mkv. 1:50.  
Séruppdrættir skulu unnir þegar aðaluppdrættir hafa verið samþykktir af byggingaryfirvöldum.