





Samþykkt þann

29 SEPT. 2004

Byggingafulltrúinn í Hafnarfirði
F.h. Kristján Þóráðsson

RP

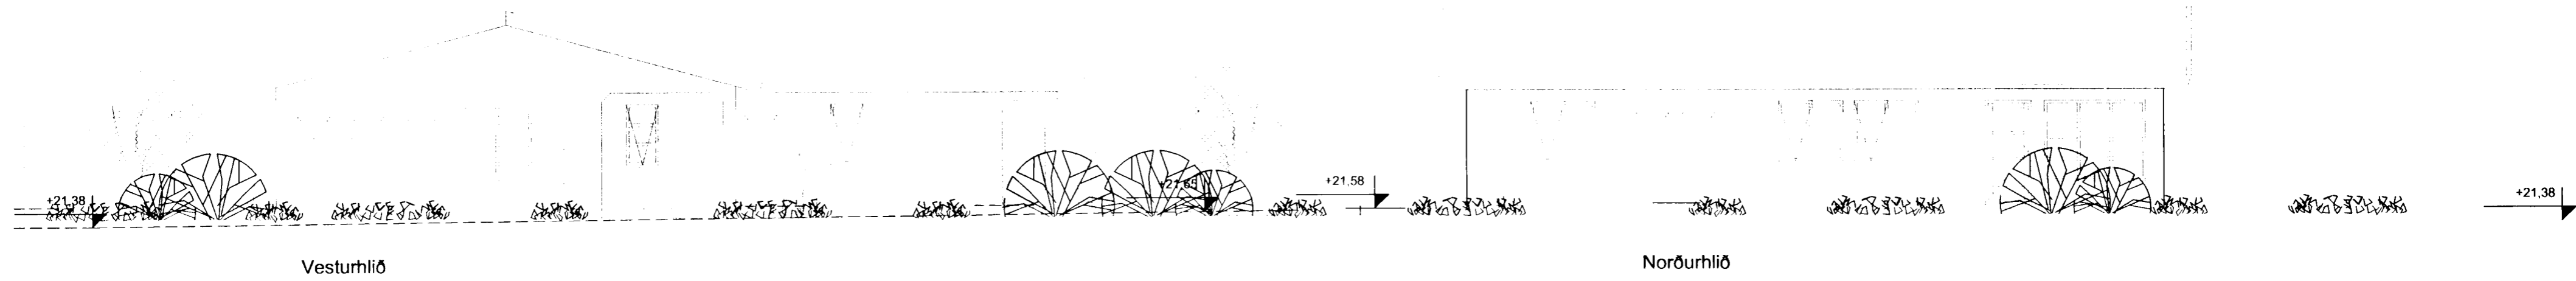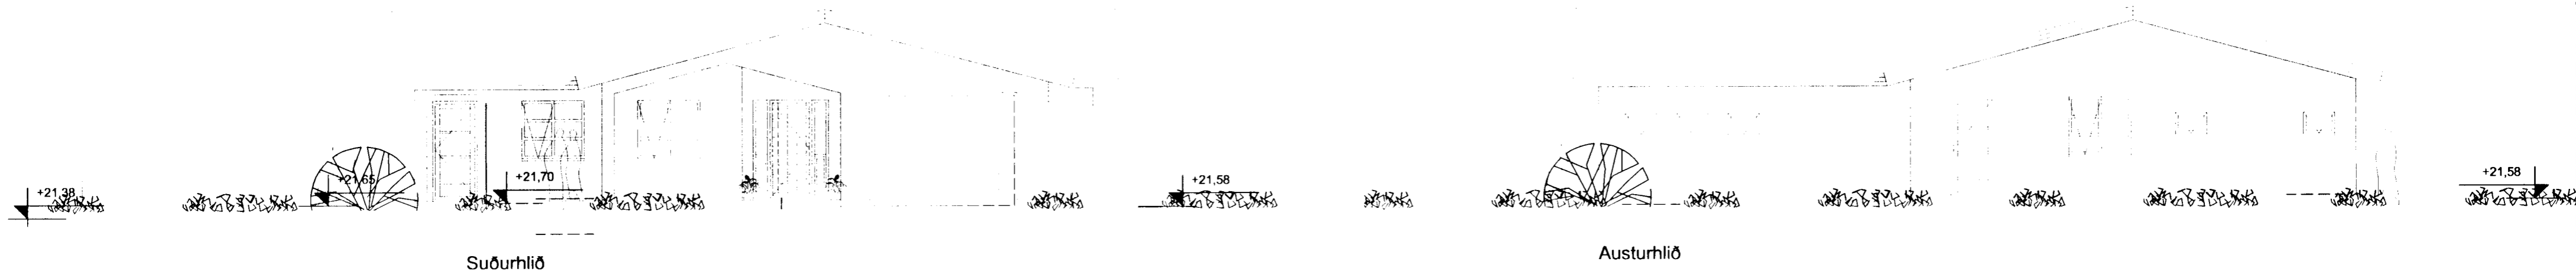

VFIRKJENI	DAGS. 18.09.2003	VFIRKJENR
Furuvellir 18 Hafnarfjarðarbæ	BR. 20.08.2004	TEKJN. A.J.
Útlitsmyndir 1 : 100		TEKJN. NR. AF 2
		102
ARKO	<i>Ásmundur Jóhannsson</i>	
170441-4519	SÍMI 8992943	NETFANG asj@ir.is
ÁSMUNDUR JÓHANSSON		