


GRUNNMYND, M = 1:100

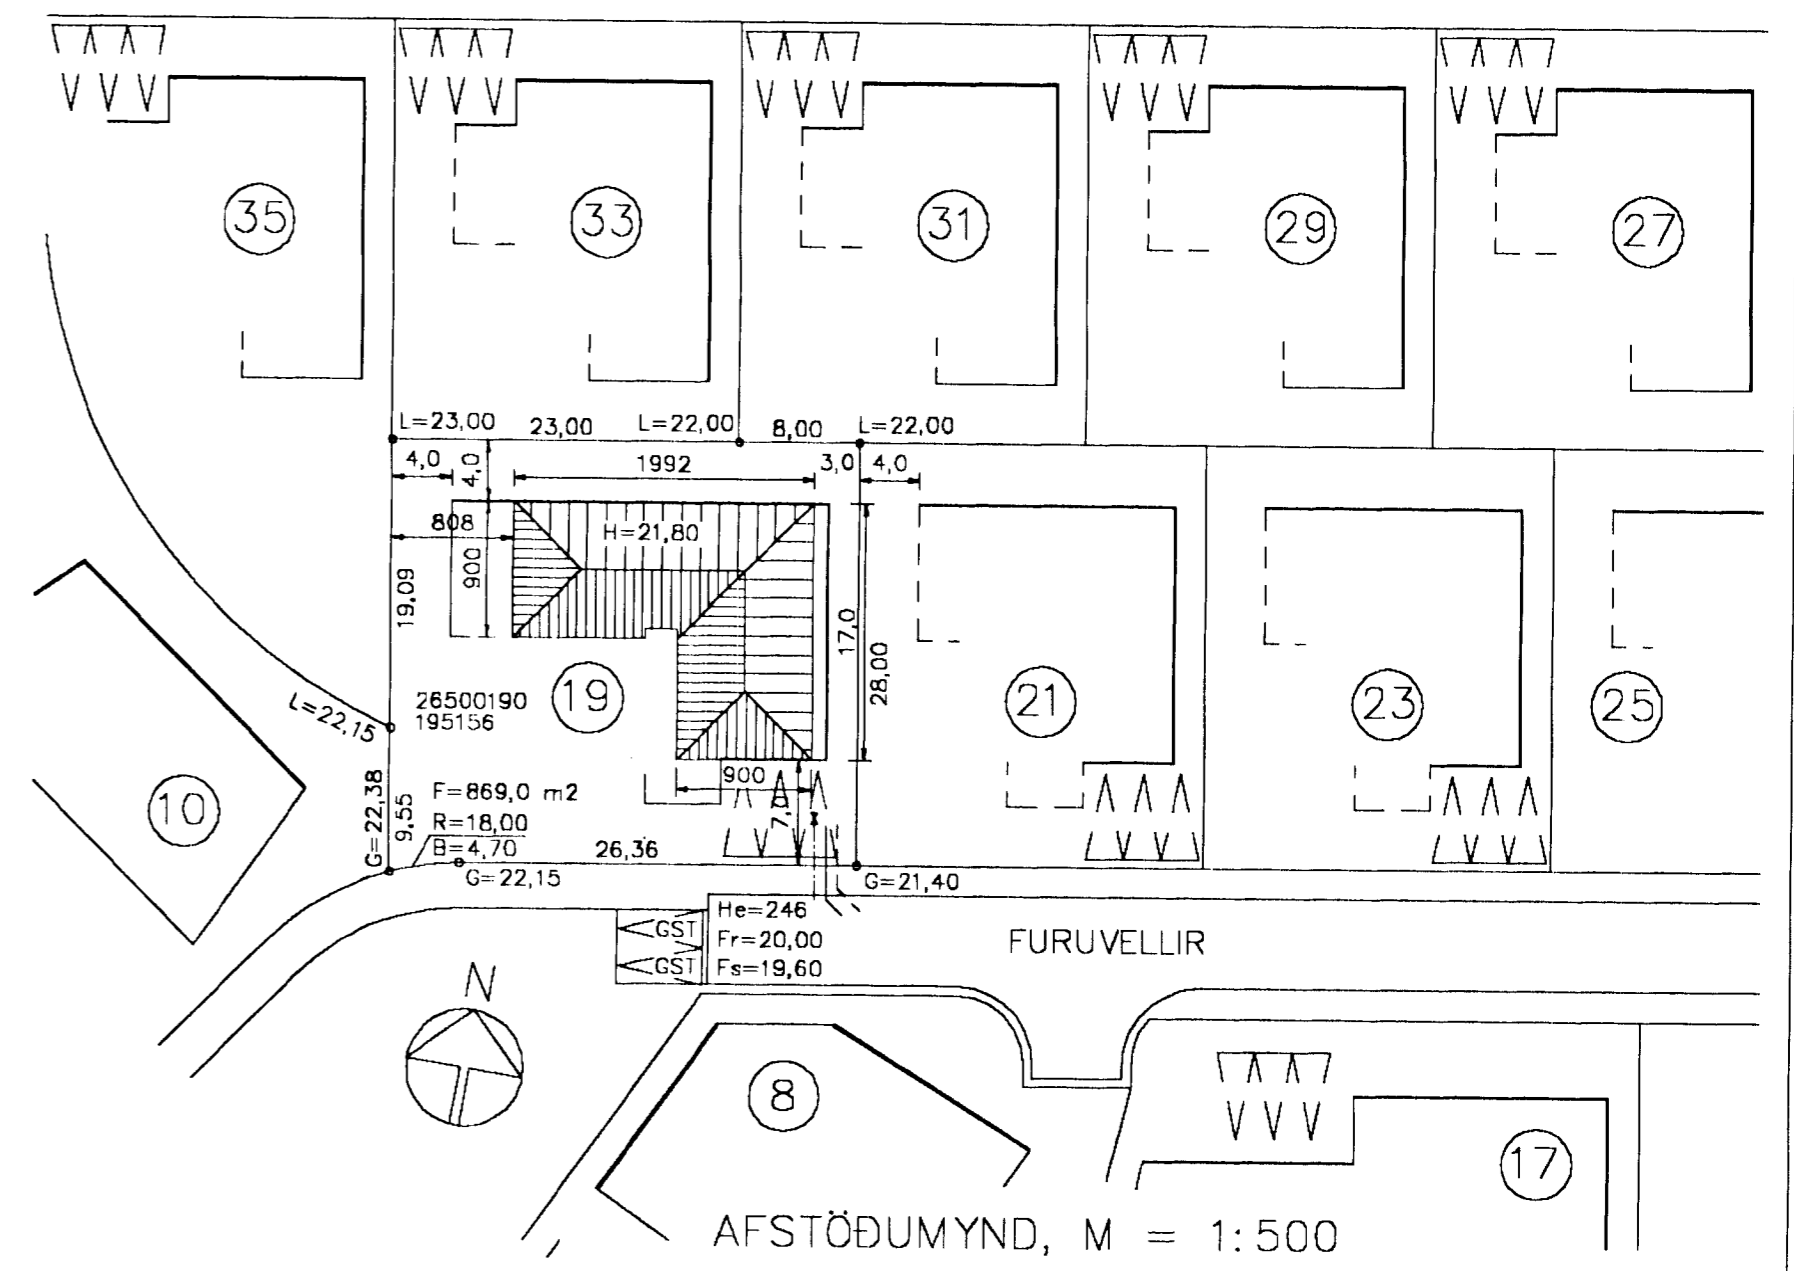

AFSTÖÐUMYND, M = 1:500

NÝTINGARHLUTFALL	250,0 / 869 = 0,288	
KÖLNUNARTÖLUR W/M ² C°		
ÓTVEGGIR	0,4	
ÞAK	0,2	
GÓLF	0,3	
GLUGGAR, KARMAR OG GLER, VEGIÐ MEÐALTAL	2,5	

⊕ R REYKSKYNJARI

TEIKNISTOFA AGNARS MAGNÚSSONAR
 STIGAHLIÐ NR.2, REYKJAVÍK. Sími: 565-1412

FURUVELLIR NR. 19	TEIKNING NR. H62-1- 1
M = 1:100	REYKJAVÍK Í OKTÓBER 2003
BURÐARÞÓLSHÖNNUDUR	<i>A. Þ.</i>
BREYTT 29.7.04: ELDHÚS FLUTT	<i>Ágúst Magnússon</i>
BYGGINGAVERKFRÉÐINGUR FVFI OG BYGGINGATEKNIFRÉÐINGUR	