



Samþykkt þann

04 AUG. 2004

Byggingafultruinn í Hafnarförl
F.h. Kristján Þórarinnsson

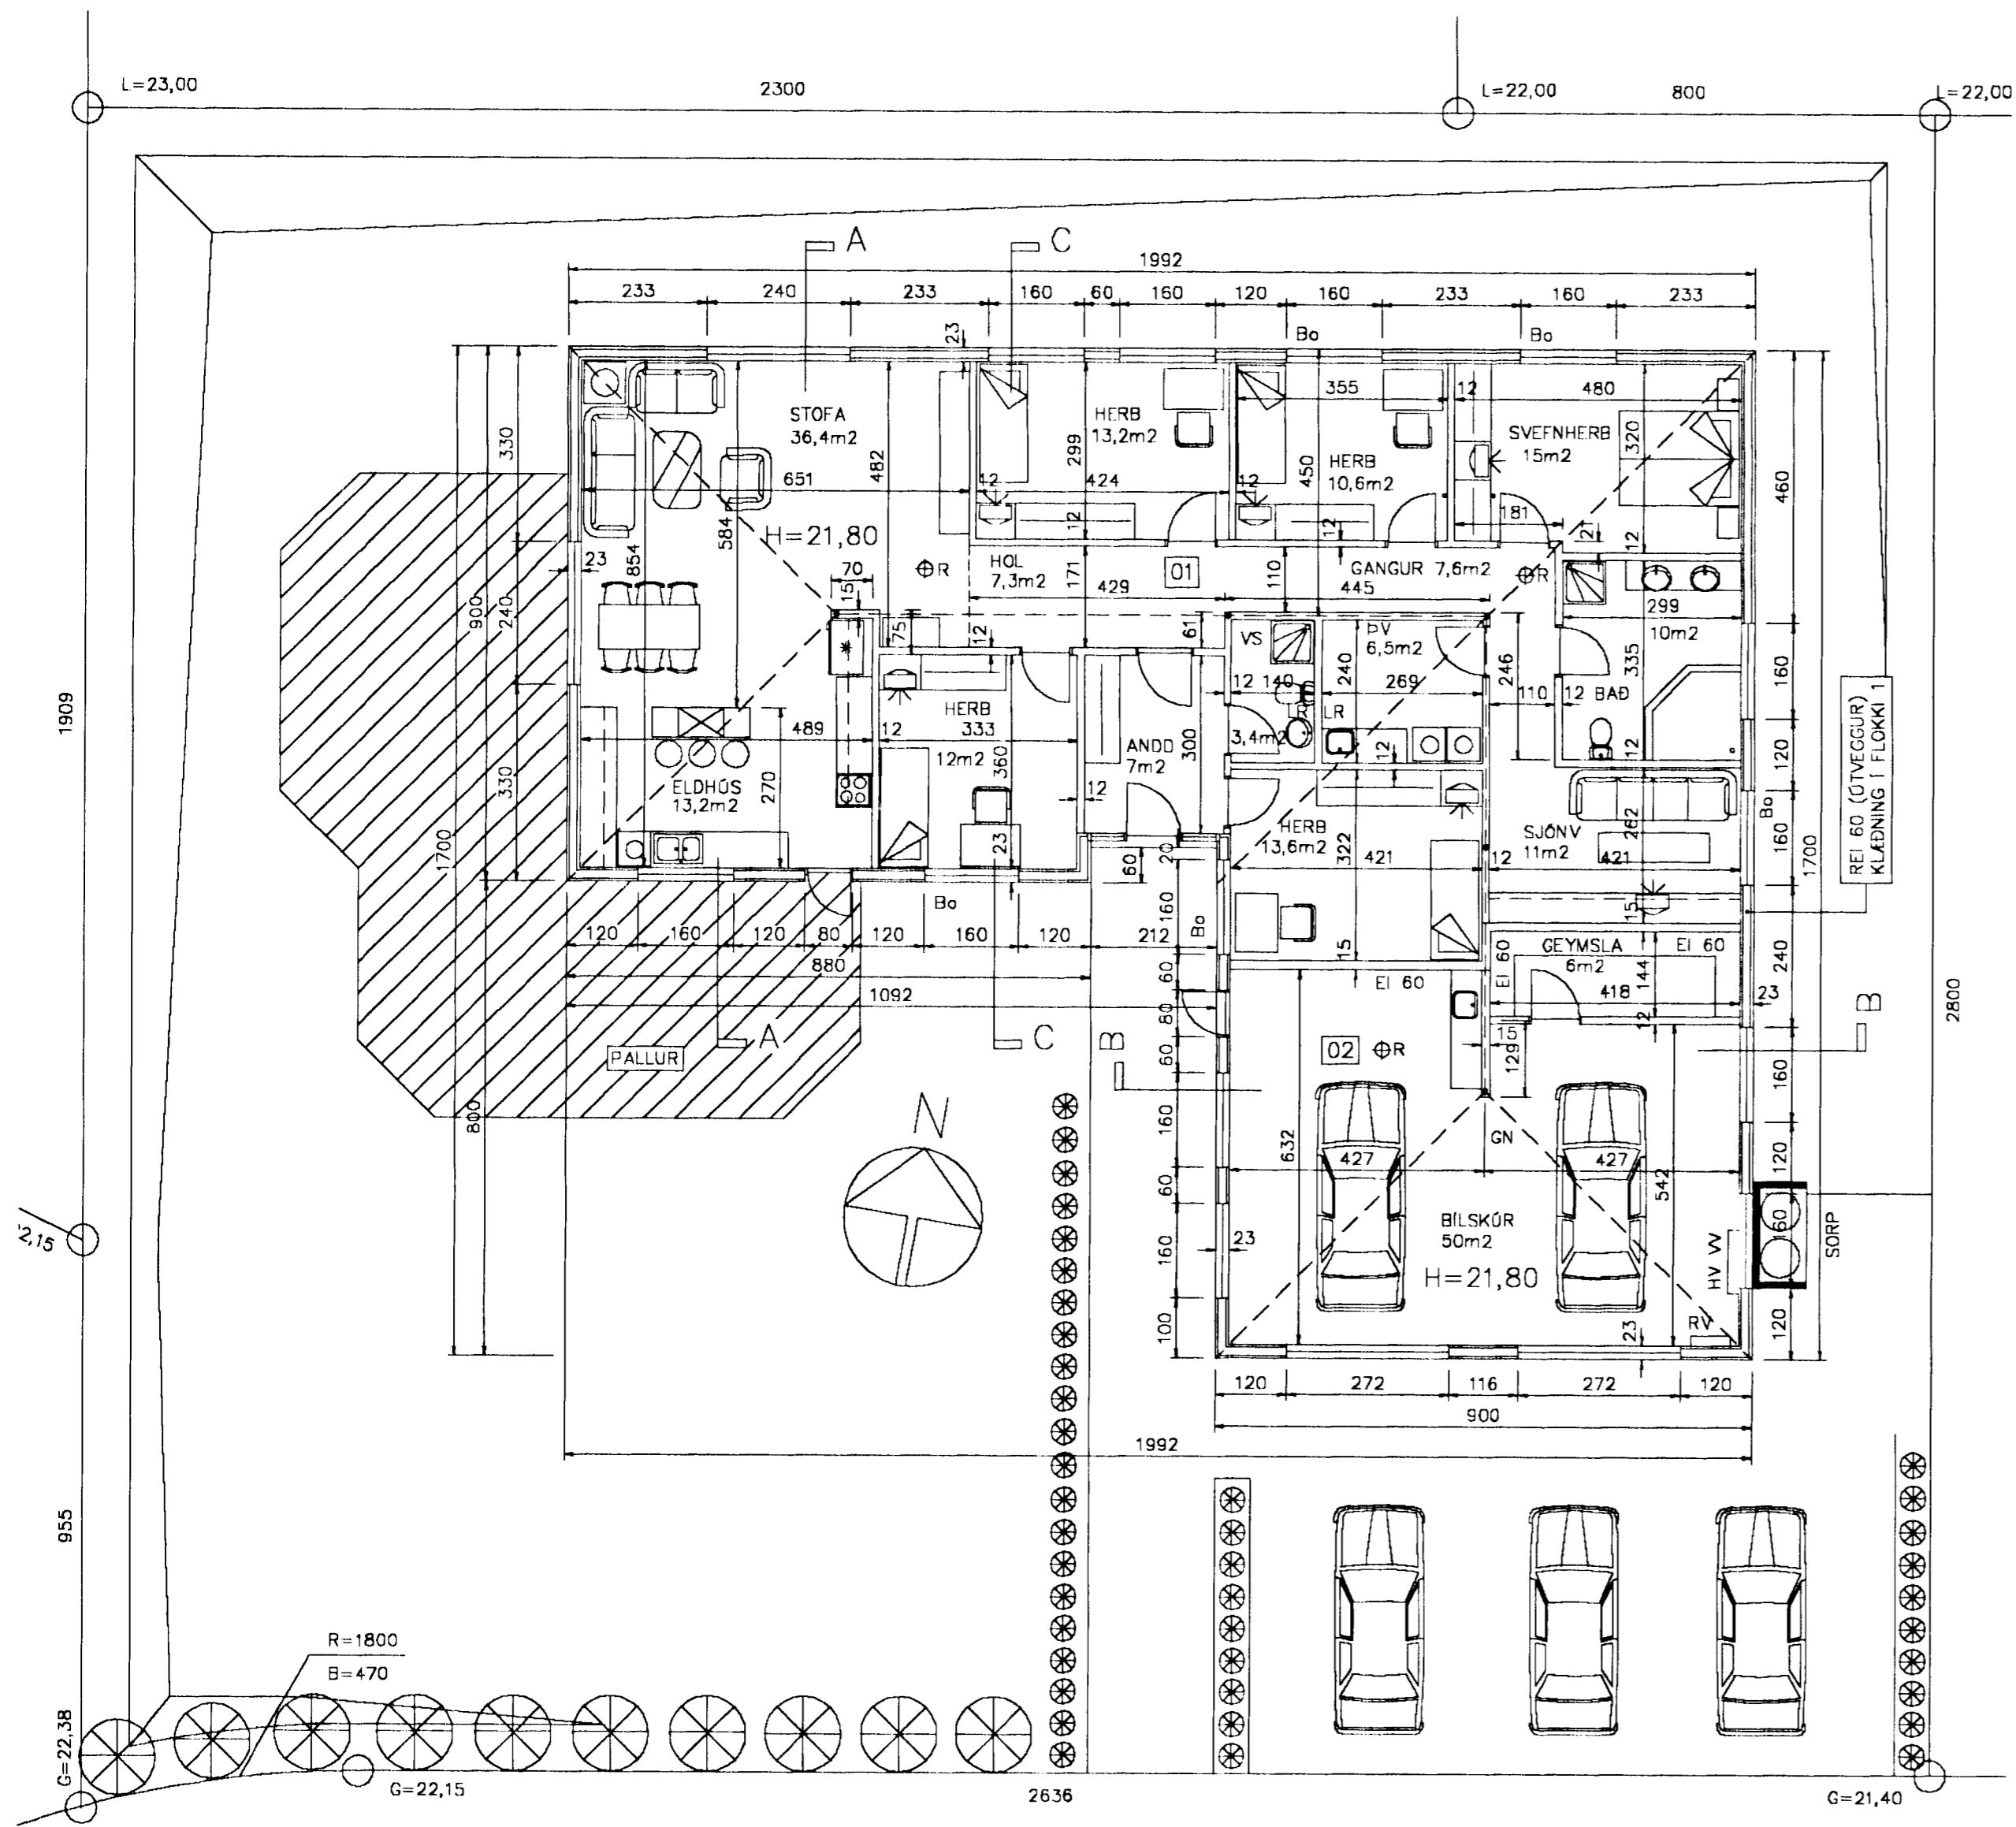

GRUNNMYND, M = 1:100

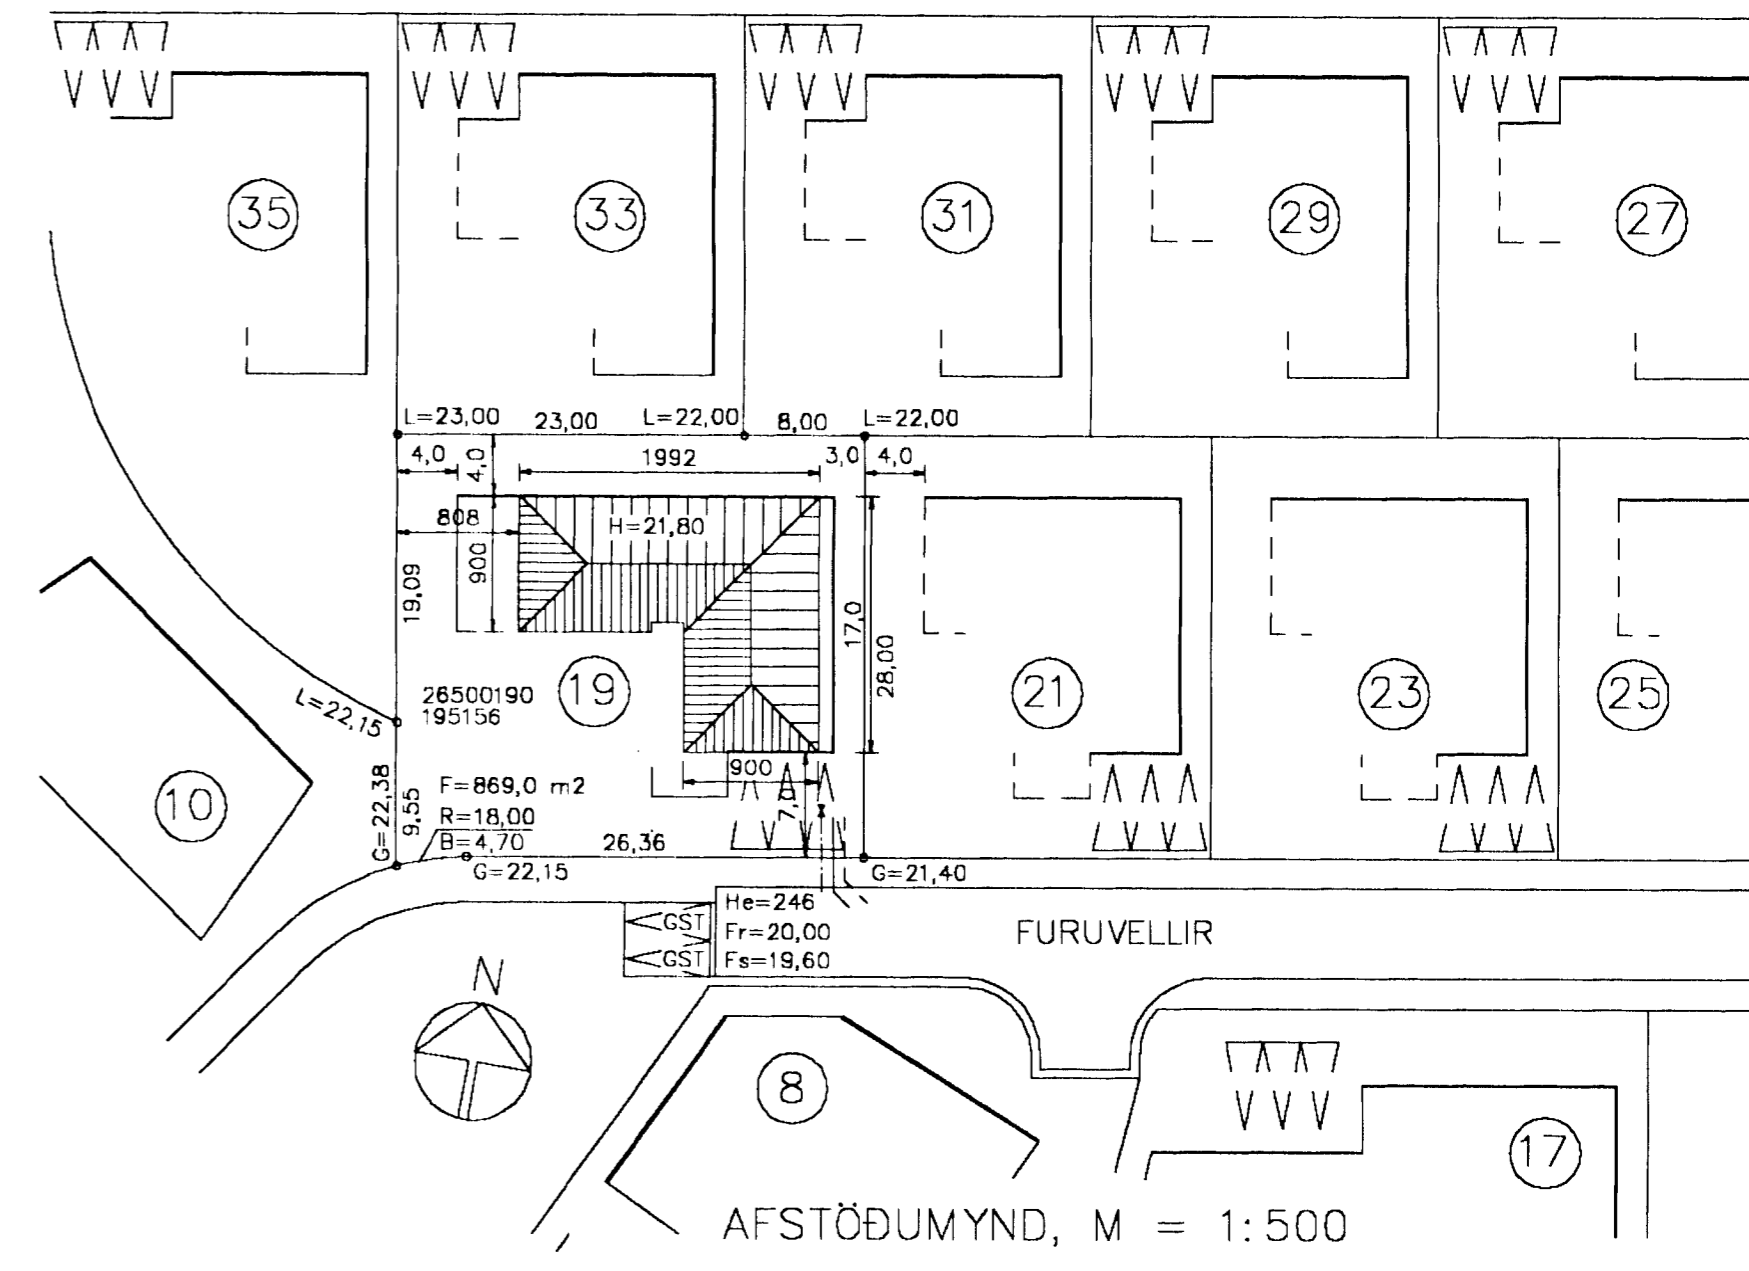

NÝTINGARHLUTFALL $250,0 / 869 = 0,288$	
KÖLNUNARTÖLUR W/M ² C	
ÓTVEGGIR	0,4
ÞAK	0,2
GÖLF	0,3
GLUGGAR, KARMAR OG GLER, VEGIÐ MEÐALTAL	2,5

⊕ R REYKSKYNJARI

TEIKNISTOFA AGNARS MAGNÚSSONAR
STIGAHLÍÐ NR.2, REYKJAVÍK. SÍMI: 565-1412

FURUVELLIR NR. 19	TEIKNING NR. H62-1- 1
M = 1:100	REYKJAVÍK Í OKTÓBER 2003
BURÐARÞÓLSHÖNNUÐUR	<i>A. B.</i>
BREYTT 29.7.04: ELDHÚS FLUTT	<i>Agnes Þorgrimsdóttir</i>
BYGGINGAVERKFRÉDINGUR FVFÍ OG BYGGINGATEKNIFRÉDINGUR	