


GRUNNMYND, M = 1:100

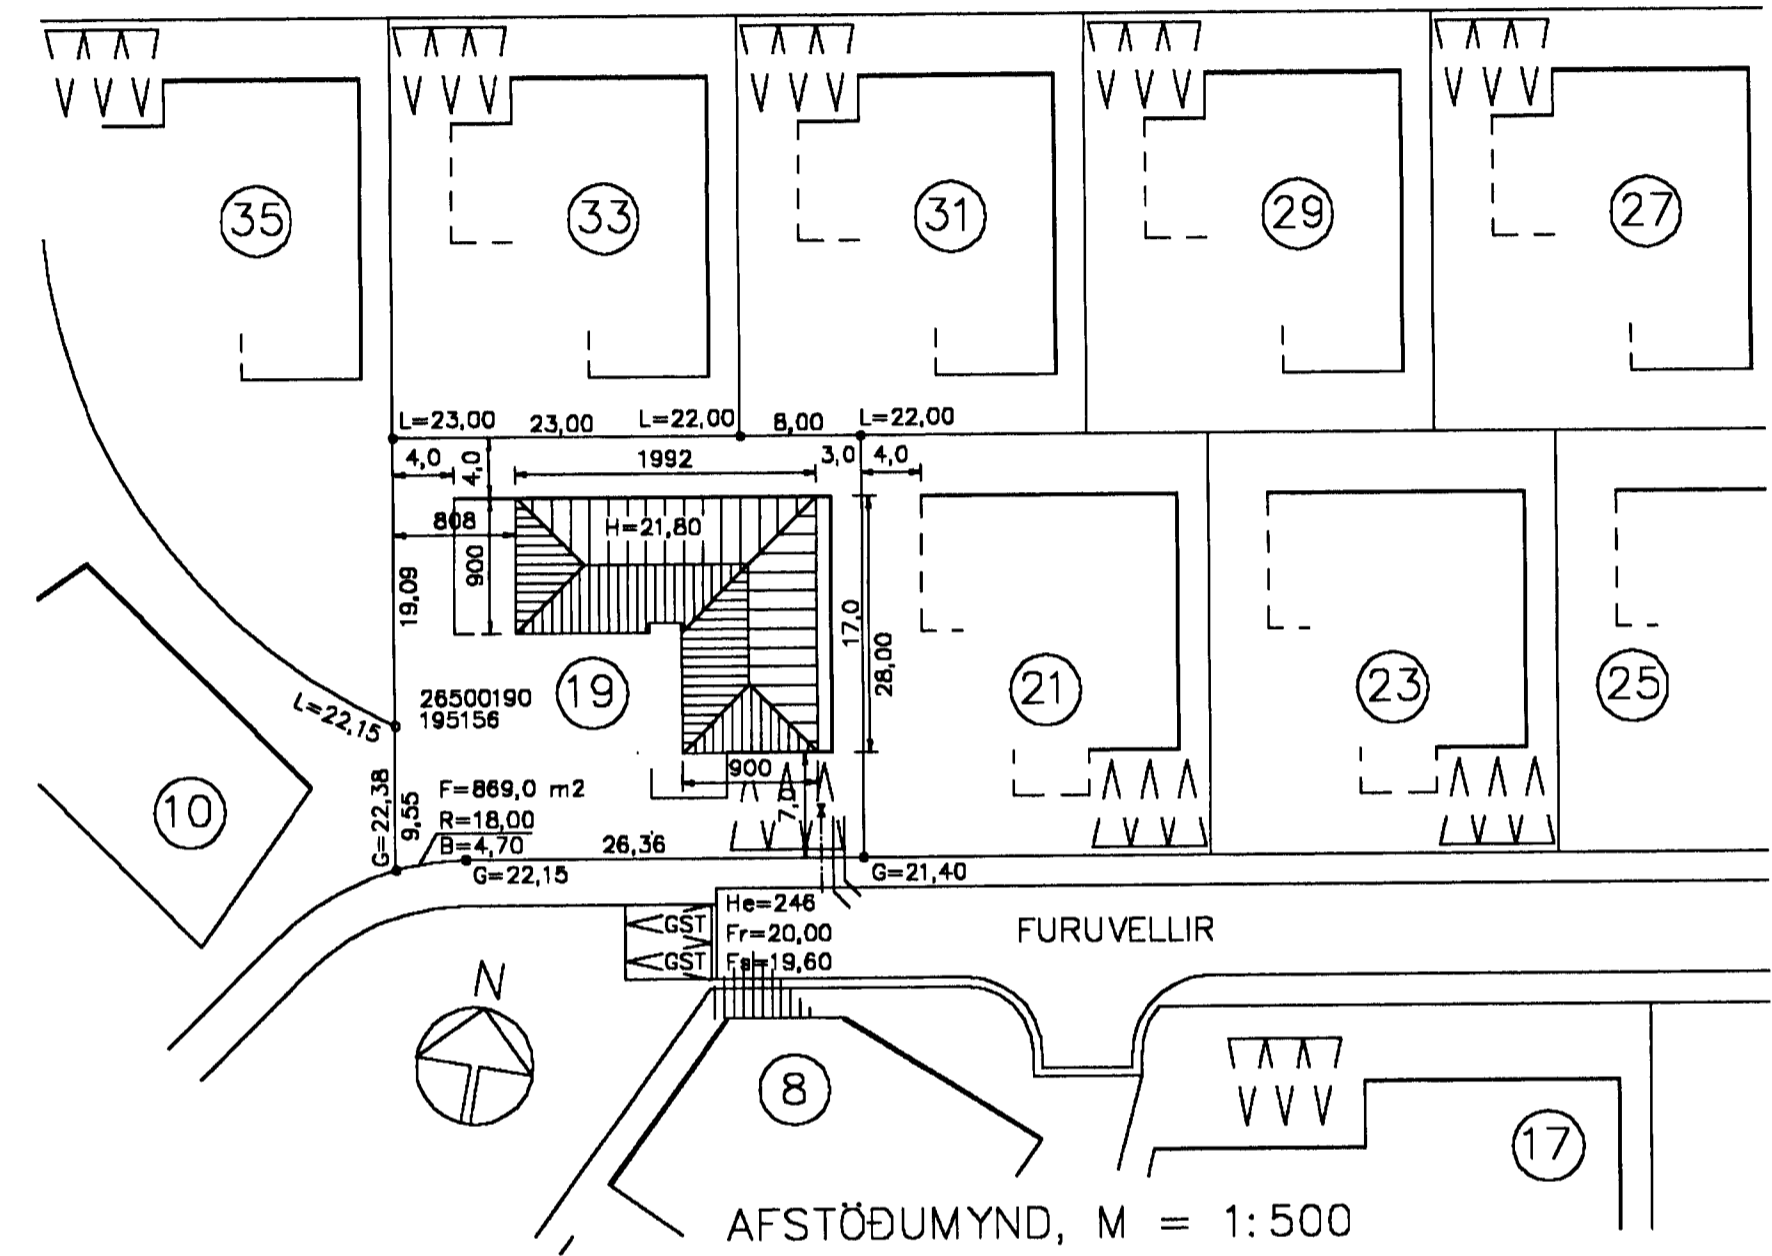

NÝTINGARHLUTFALL 250,0 / 869 = 0,288	
KÖLNUNARTÖLUR W/M ² C°	
ÓTVEGGIR	0,4
ÞAK	0,2
GÓLF	0,3
GLUGGAR, KARMAR OG GLER, VEGIÐ MEÐALTAL	2,5

ØR REYKSKYNJARI

TEIKNISTOFA AGNARS MAGNÚSSONAR
STIGAHLEIÐ NR.2, REYKJAVÍK. Sími: 565-1412

FURUVELLIR NR. 19	TEIKNING NR. H82-1- 1
M = 1:100	REYKJAVÍK / OKTÓBER 2003
BURÐARÞOLSHÖNNUÐUR	<i>A.P.</i>
<i>Agnes Magnússon</i>	
BYGGINGAVERKFRÆÐINGUR FVFI OG BYGGINGATEIKNIFRÆÐINGUR	