

Skráningartafla: Furuvellir 24				Skrásetjari: Kári Eiríksson														
Landnúmer: 195161				Kennitala: 070365-4059														
Matshlutanúmer: 01				Útgáfa: 4.01 Dags.: 5.1.2004														
Uppskipting og lýsing					Stærðir													
D0	D1	D2	D3	D4	D5	D5M	D6	D7	D8	D9	D10a	D10b	D11	D12	D16	Reiknitala	D17	
Lokun	Rými hæð-röð	Notkun texti	Höfuð- fokkun	Eignar- hald	Botnflötur m ²	Milliflötur m ²	Stigar m ²	Op m ²	Brúttóflötur m ²	Brúttóflötur sh < 1,8	Salarhæð min	Salarhæð max	Brúttó rúmmál m ³	Nettóflötur m ²	Birt flatarmál m ²	Skiptarúmmáls	Skipta- rúmmál m ³	
		Matshluti			236,3	0,0	0,0	0,0	236,3	0,0			883,1	206,0	236,3		728,997	
		Botn											47,3					
	01	1. hæð			236,3	0,0	0,0	0,0	236,3	0,0			835,8	206,0	236,3			
A	0101	Íbúð	N	0101	188,7				188,7		2,80	4,80	635,8	164,1	188,7	3,37	553,017	
A	0102	Bilageymsla	B	0102	47,6				47,6		2,80	4,80	200,0	41,9	47,6	4,20	175,980	
Athugasemdir																		
1. Eignarhald bilgeymslu er skráð 0102, en hún tilheyrir hluta 0101																		
2. Reiknað er með að þykkt veggja + einangrunar sé 300mm																		
3. Reiknað er með að þykkt þaks sé 300mm																		
Sameignir sumra																		
Eignarhald																		
					Skiptarúmmál													
	Eignar- hald	Notkun texti	Birt flatarmál m ²	Séreign m ²	Séreign og sameign m ²													
	0101	Íbúð	188,7	553,017	553,017													
	0102	Bilageymsla	47,6	175,980	175,980													
		Alls	236,3	728,997	728,997													



Samþykkt þann

03 FEB. 2004



Byggingafulltrúinn í Hafnarfirði
F.h. Kristján Þórarinnsson

(Handwritten signature)

lykilmynd

VARDANDI EININGAR Í HÚSI:
Einingar skulu vottaðar sbr. ákvæði
í byggingarreglugerð og skal yfirlýsing
um það liggja fyrir hjá byggingarfull-
trúa áður en þær koma á byggingarstað.
*Hús með einingum án vottunar
fá ekki fúkheldisvottorð.*

breytingar

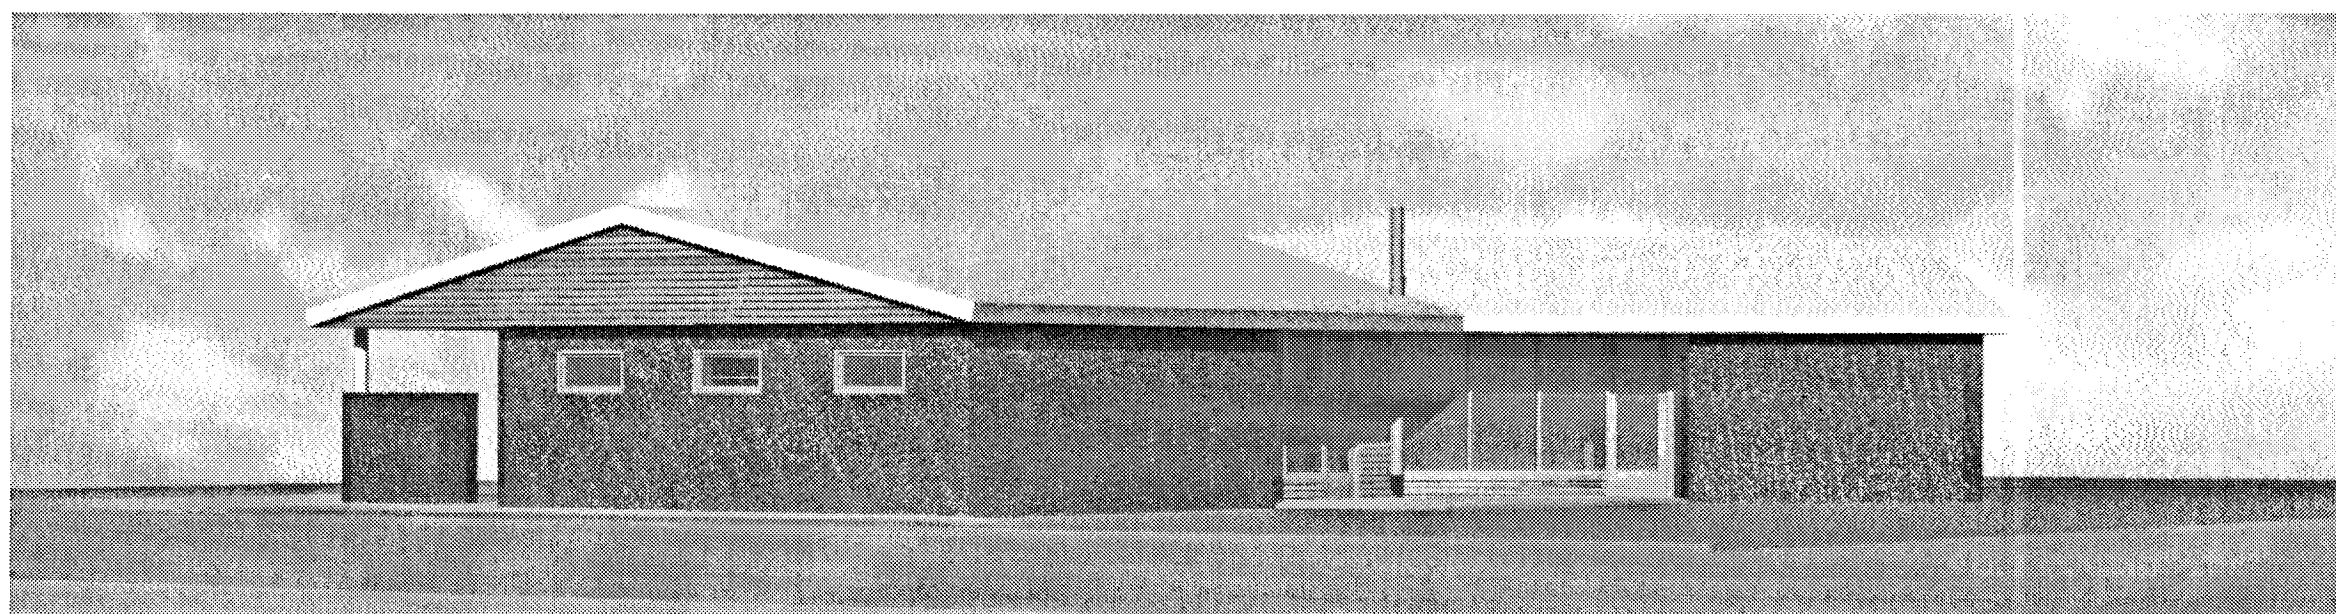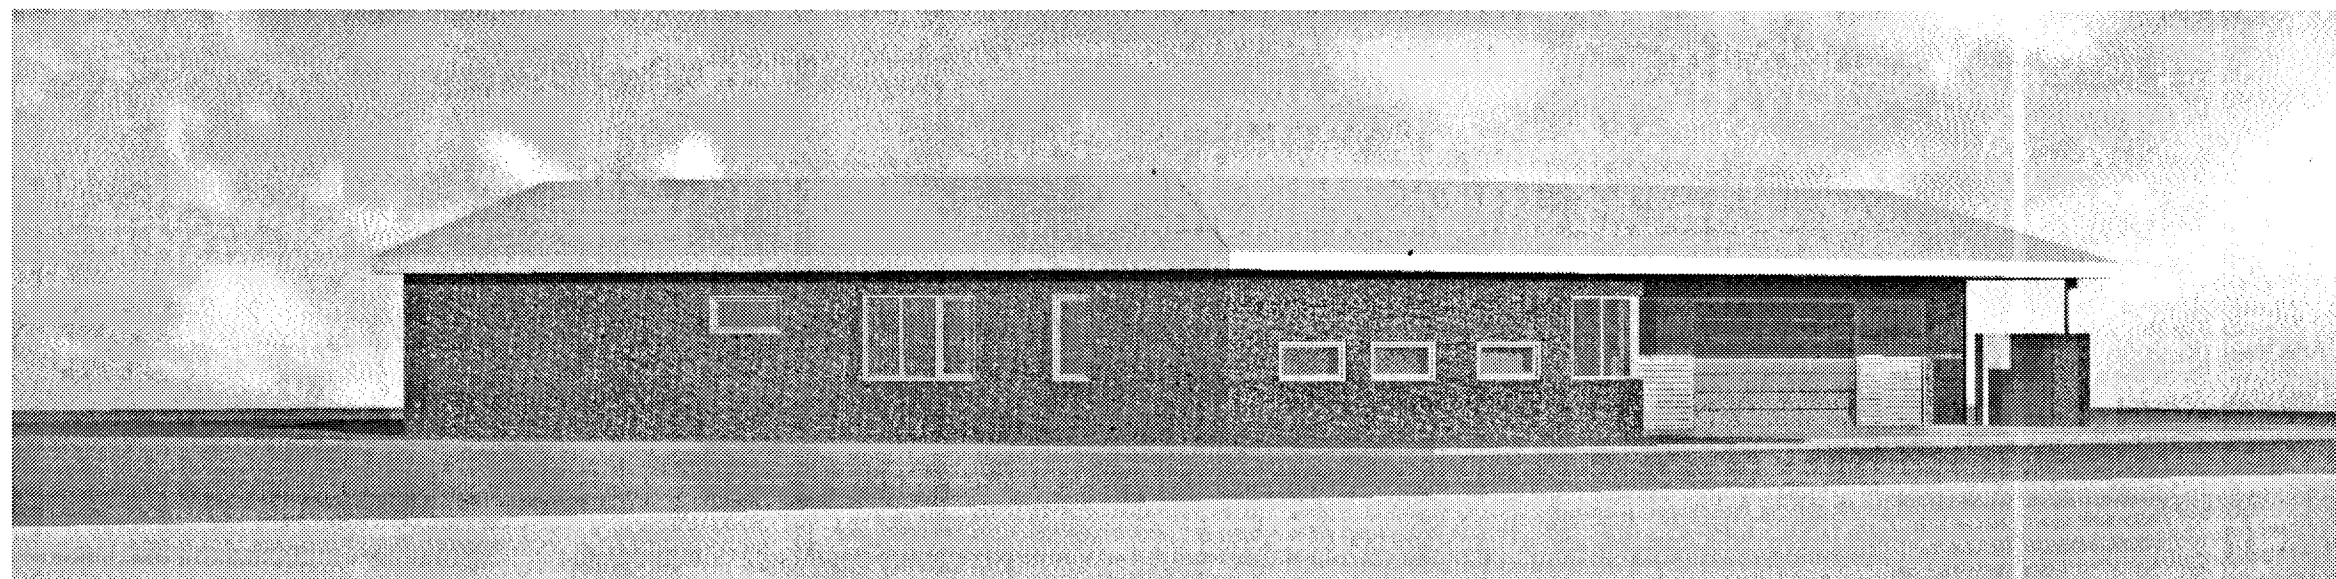

Verkstæði Arkitekta

(Handwritten signature)

KÁRI EIRÍKSSON arkitekt FAÍ - kt: 070365-4059
Verkstæði Arkitekta ehf. - kt: 570800-2210 - Gunnarsundi 5 - 220 Hafnarfirður
Sími: 565 9779 - Fax: 565 9778 - GSM: 699 0999 - E: kari@aak.is - www.aak.is

verkkaup

Hulda og Þróstur

Furuvellir 24, hfj.
EINBÝLISHÚS

teikning
Skráningartafla

3D-myndir

teikning nr.
**0312
200**

AÐALUPPDRAÐTUR

hennar KE KE dags. DESEMBER 2003

mikv. 1:100 tölvuskýrá 0312-200.dwg

bláustærð

A2

ath! Öll mál eru í millimetrum.
Mælið ekki af teikningum, öll mál athugið á staðnum.
Ósamræmi í teikningum skal tilkynna hönnuði strax.