


tifftopdf - www.rubissoftware.com - Demo Version

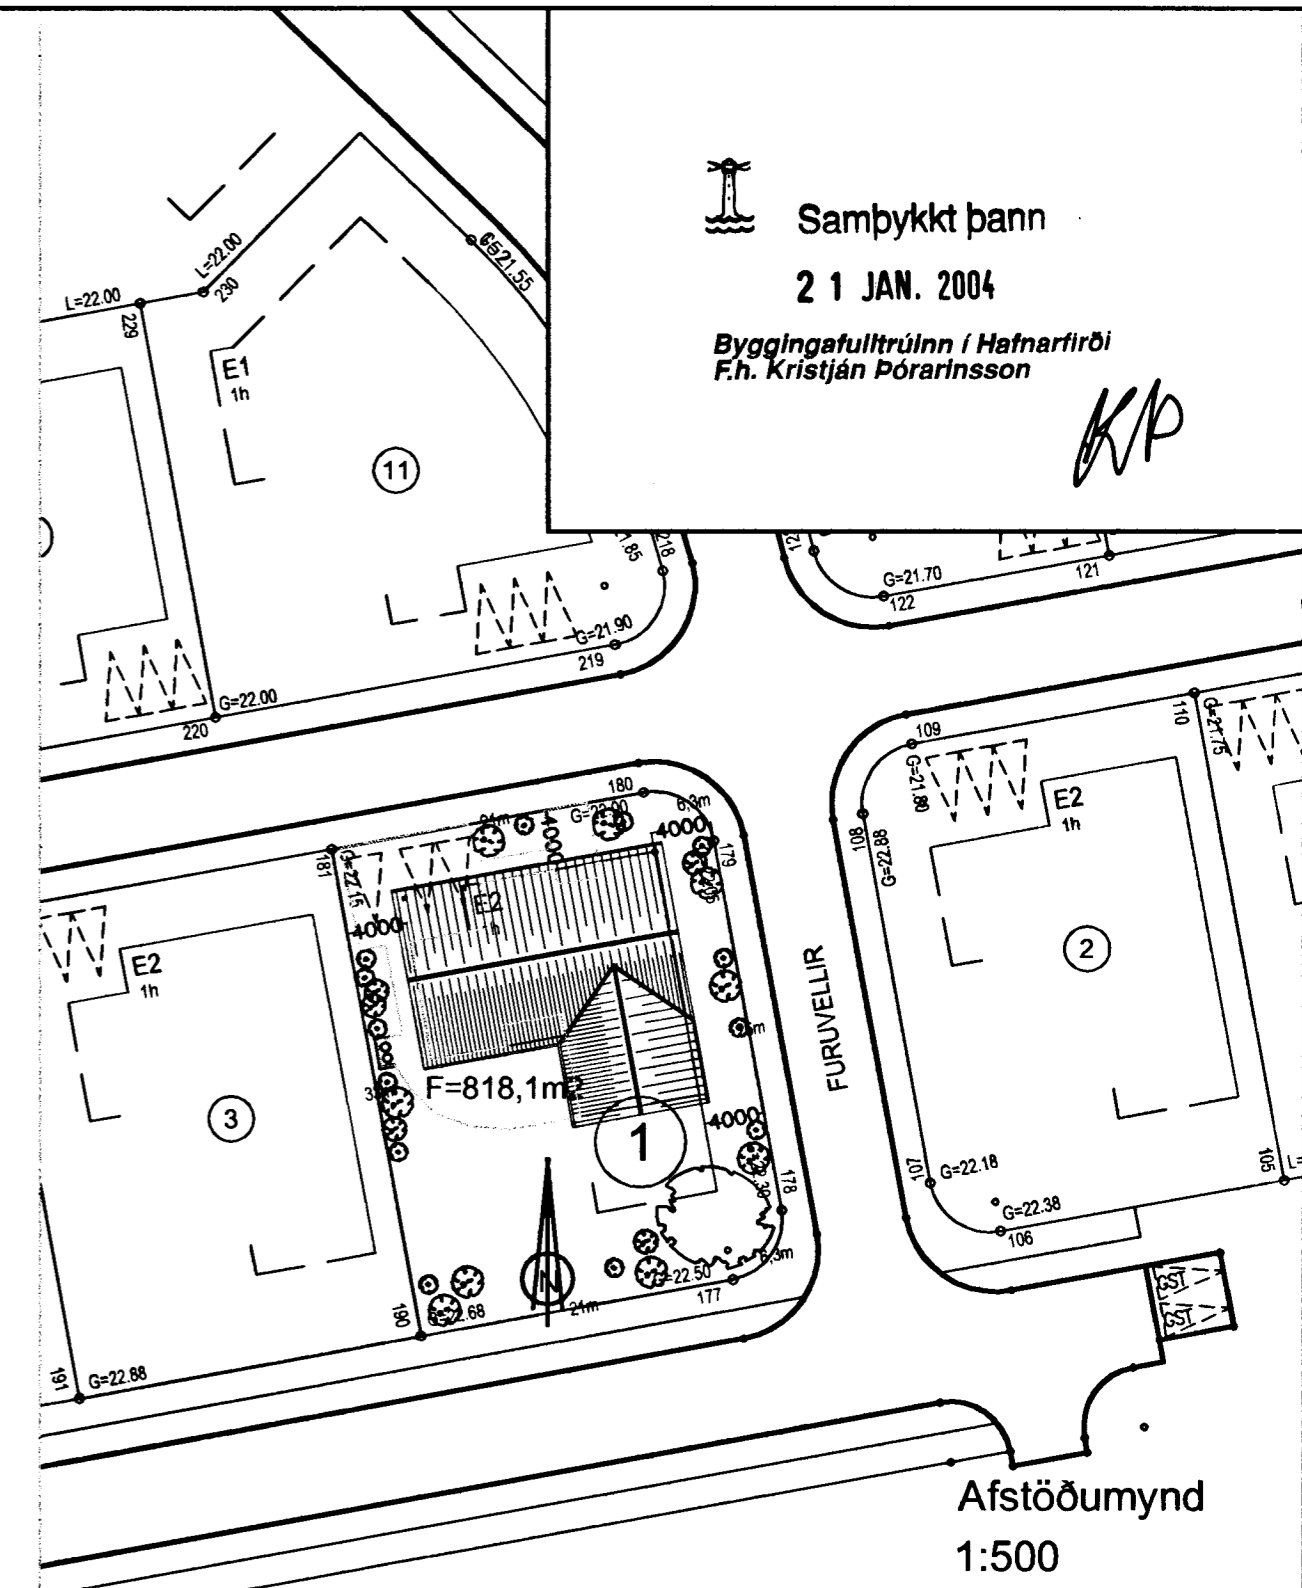

Samþykkt þann  
21 JAN. 2004  
Byggingatulltrúinn / Hafnarfirði  
F.h. Kristján Þórarinnsson  
KP

**Byggingalýsing:**

Burðarvirki húss steinsteypa með hefubundnu léttu timburþaki, Útveggir eru einagraðir að innan með 100mm þéttull og þússaðir. Gluggar eru úr timbri ytri hluti þeirra úr áli, hurðir eru úr oregon pine nema bílskúrhurð flekahurð úr stáli einagraðar með 50mm PIR frauði. Einangrun þaka, útveggja, grunnplötu, glugga og hurða skal uppfylla kröfur byggingareglugerðar

**Frágangur:**  
Útveggir eru með tveimur lárétt liggjandi raufum fletir verða fínhraunaðir inn í gluggum og raufum sléttþússað allri málað í ljósum lit. Þakstál báruformað aluzink málað kogsgrátt. Þakkantar bandsöguð fura fúavarin í ljósum lit.

**Kómunartölur:**  
Kómunartölur byggingahluta eru samkvæmt byggingareglugerð Nr.441/1998 með síðari breytingum.

Stærð lóðar: 818,1 m² Nýtingarhlutfall: 0,25  
Fjöldi bílastæða á lóð: 3

**Athugasemdir:**

Lóðin Furuvellir 1, er sérstök í hverfinu ekki er um að ræða að vernda hraun eða gróður á lóðinni því er ekki fyrir að fara, þar stóð áður Minnkabú á fyllingu. Reynt verður að aðlaga lóðina með aðfluttu hrauni og e.t.v. gróðri.

**teiknistofa VGG skildinganesi 5**

valdimar g. guðmundsson skildinganes 5, 101, reykjavík kt: 131155-3289 sími 552 0206  
verkheiti: Furuvellir 1, 221 Hafnarfirði valdimar@garpur.com

breyting: 7.okt.2003 Geymsla og þvottahús aðskilin, br. byggingalýsing  
15.01.2004 Gólfkóti hækkaður um 150mm, fataherbergi  
, bílskúr flatarbreyting

teikningaheiti: Grunnteikning og afstöðumynd  
þjóðskrárnúmer: 26500010 landanúmer: 195138  
dags. 31.08.2003 kvarði 1:100/500 teikningar nr: 03  
hannað VGG teiknað VGG samþykkt *Valdimar g. Guðmundsson*