





Samþykkt þann

21 JAN. 2004


Byggingatulltrúinn / Hafnarfirði
F.h. Kristján Þórarinnsson

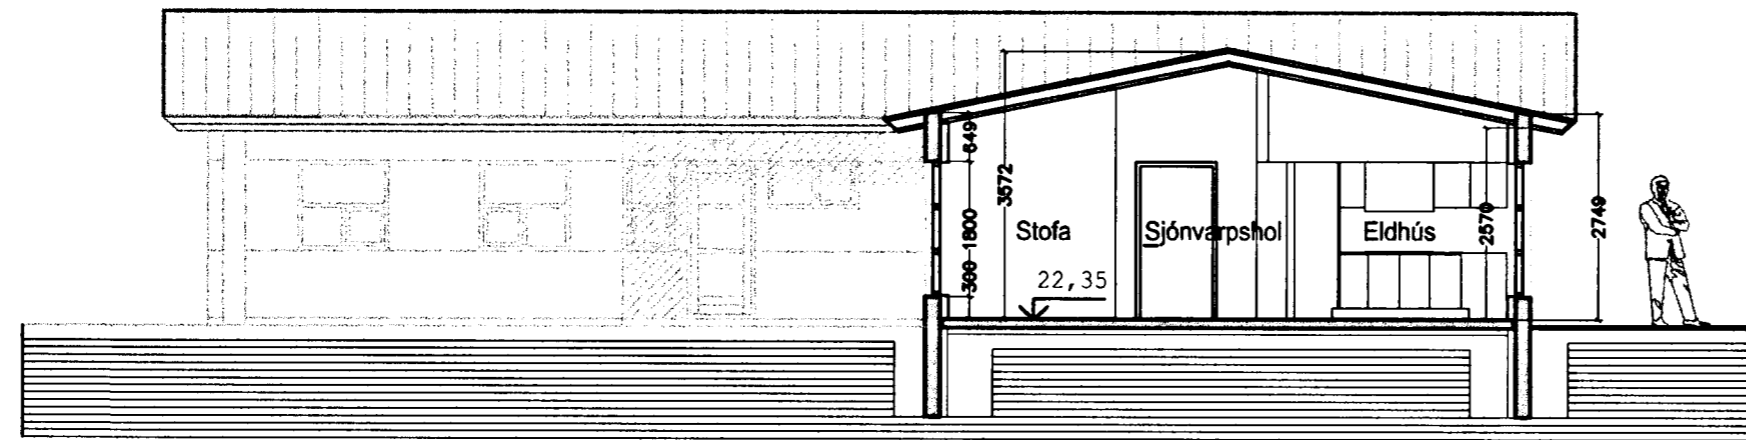

Sneyðing A-A

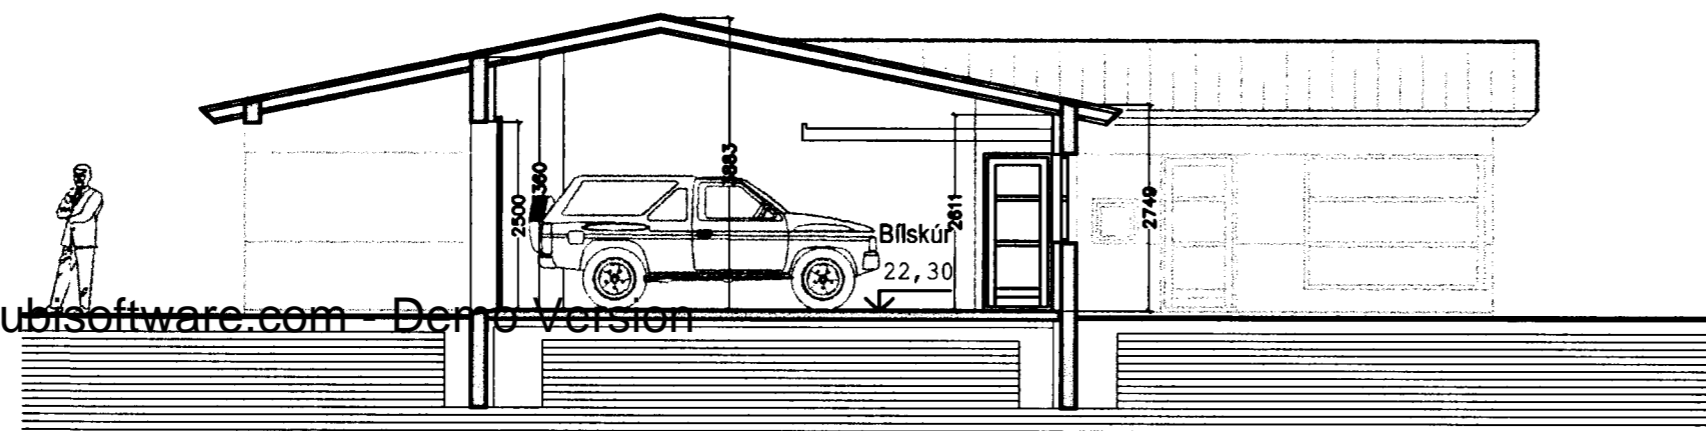

Sneyðing B-B

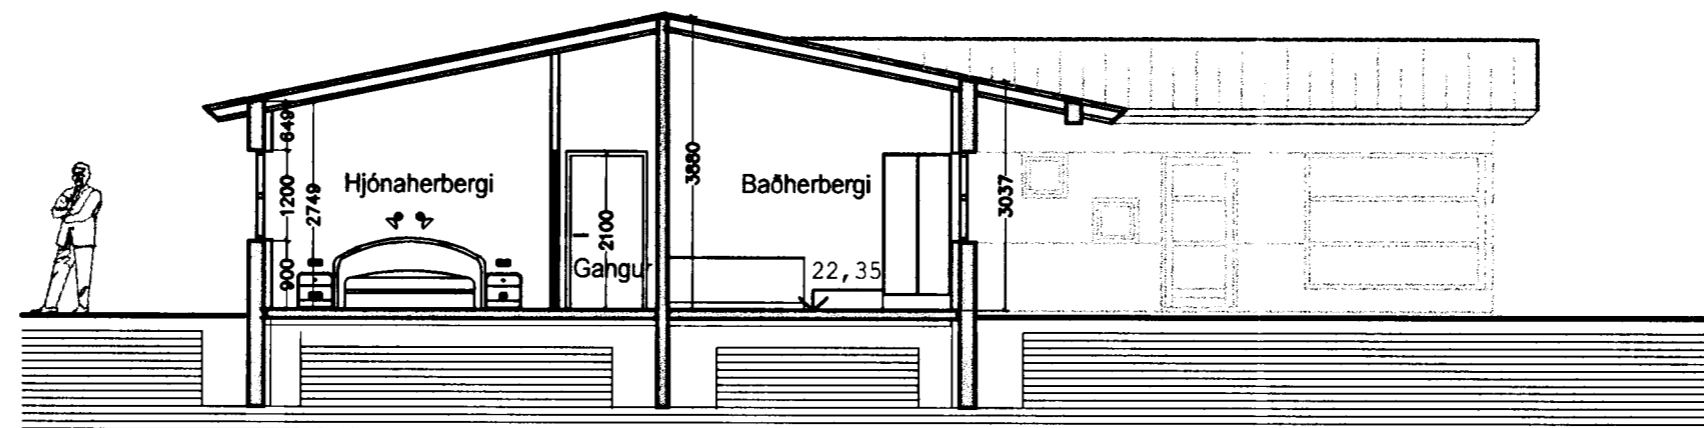

Sneyðing C-C

tifftopdf - www.rubissoftware.com - Demo version

teiknistofa **VGG** skildinganesi 5

valdimar g. gudmundsson skildinganes 5, 101, reykjavík kt: 131155-5289 sími 552 0206
verkheiti: Furuvellir 1, 221 Hafnarfirði valdimar@garpur.com

breyting: 15.01.2004 Gólfkóti hækkaður um 150mm, fataherbergi
, bílskur flatarbreyting

teikningaheiti: Sneiðingar

þjóðskrárnúmer: 26500010

landanúmer: 195138

dags: 31.08.2003

kvardi 1:100 teikningar nr: 02

hannað VGG teiknað VGG

samþykkt *Kristján Þ. Þórarinnsson*