





Samþykkt þann

21 OKT. 2003


Byggingafulltrúinn í Hafnarfirði  
F.h. Kristján Þoráinsson

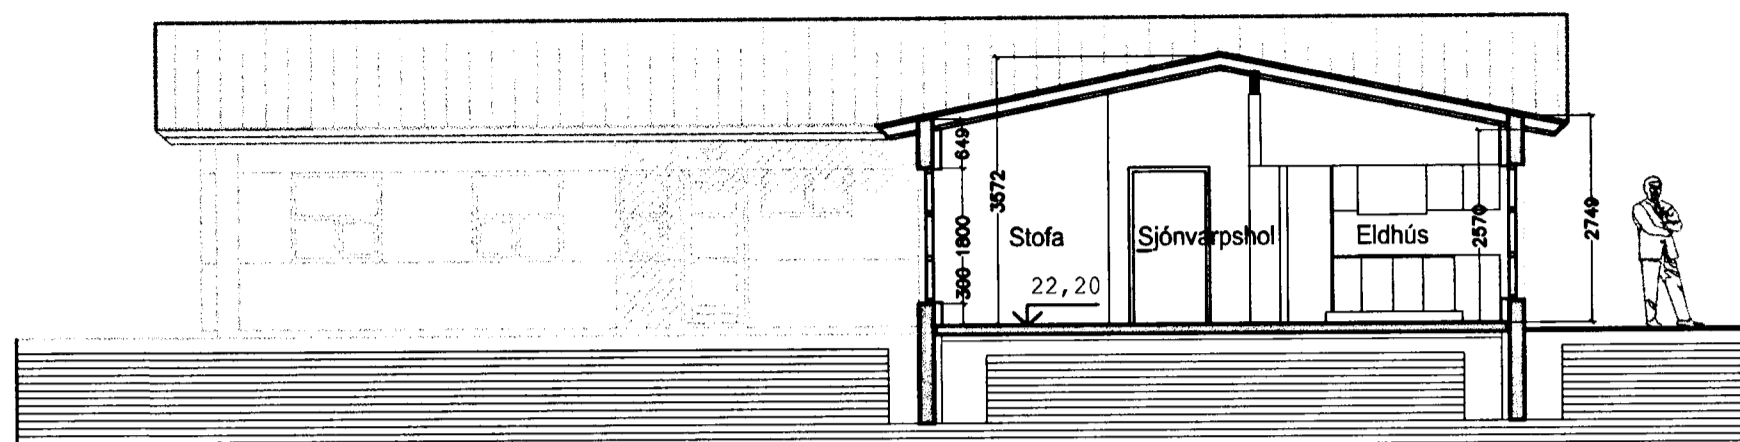

Sneyðing A-A

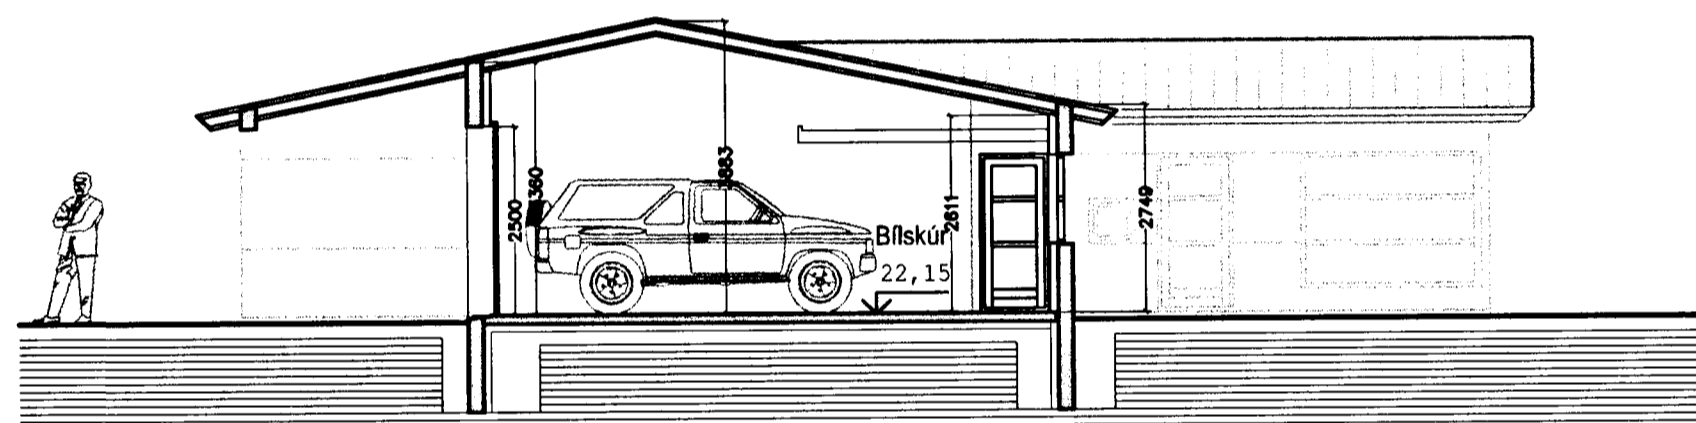

Sneyðing B-B

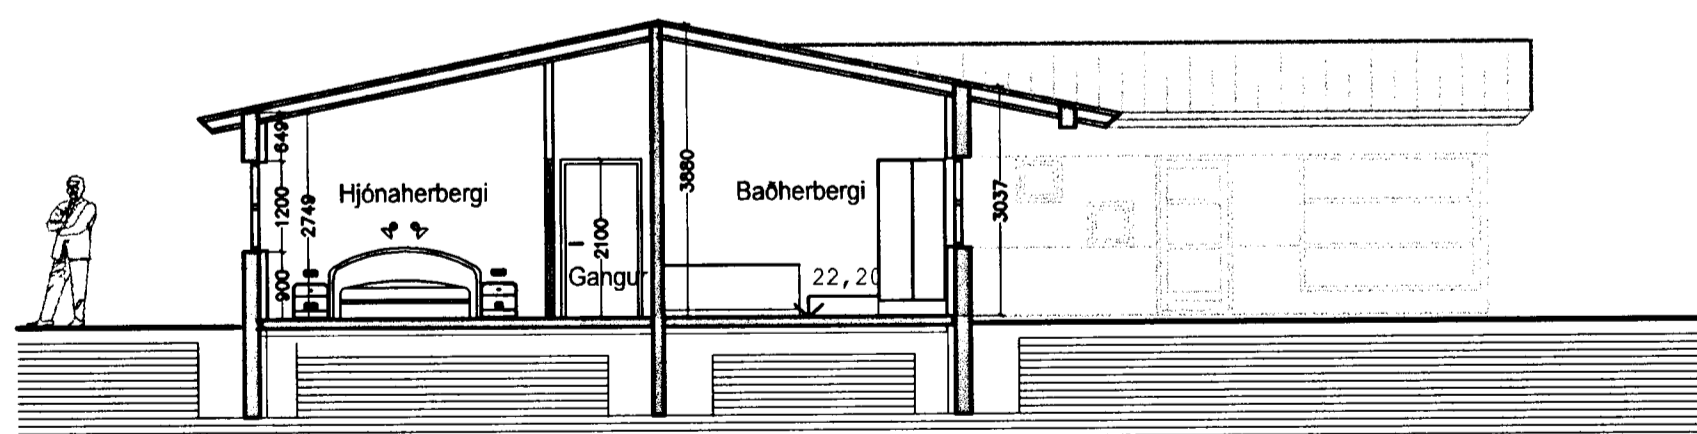

Sneyðing C-C

breyting:

teiknistofa **VGG** skildinganesi 5

valdimar g. gudmundsson skildinganes 5, 101, reykjavík kt: 131155-3289 sími 552 0206  
verkheiti: Furuvellir 1, 221 Hafnarfirði valdimar@garpur.com

teikningaheiti: Sneiðingar

þjóðskrárnúmer: 26500010

landanúmer:

195138

dag: 31.08.2003

kvartí: 1:100

teikningar nr:

02

hannað VGG teiknað VGG

samþykkt *Valdimar G. Gudmundsson*