
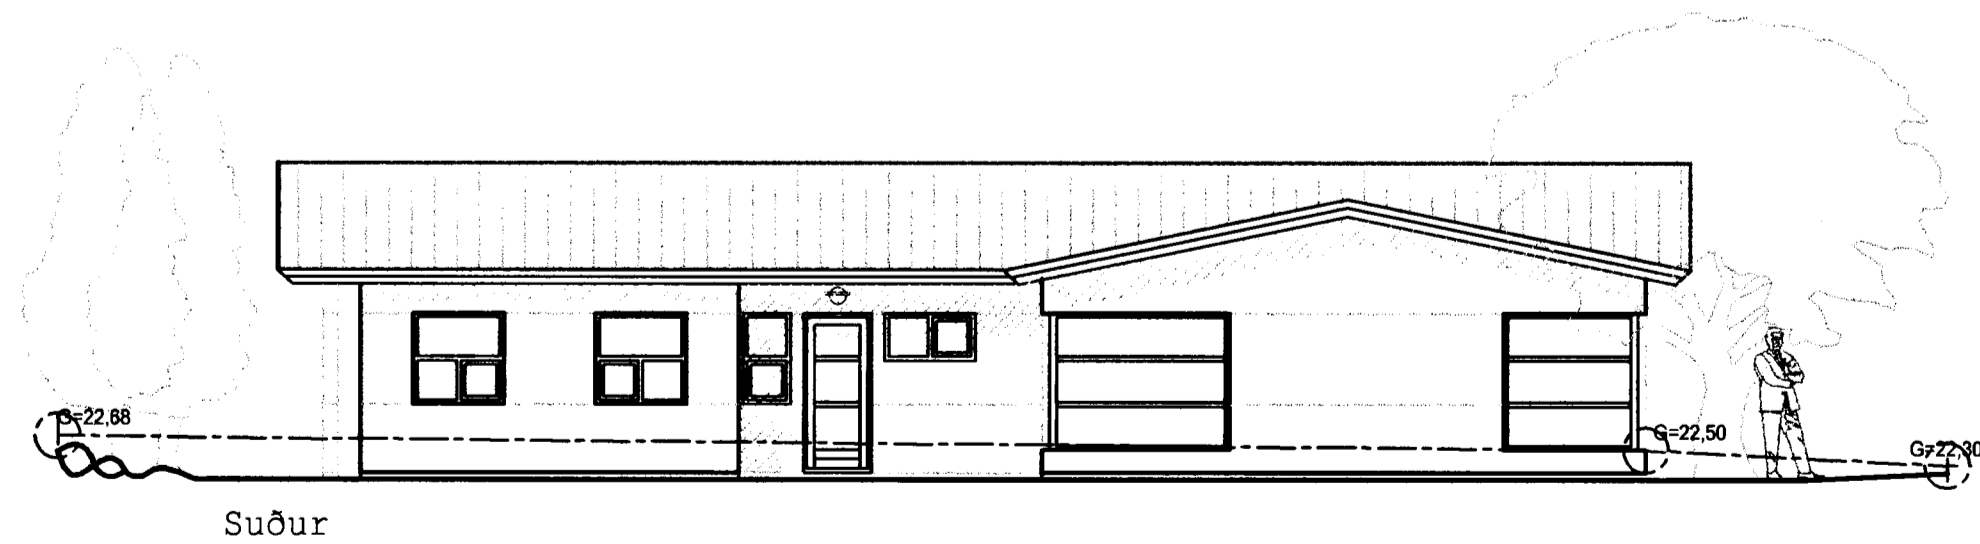
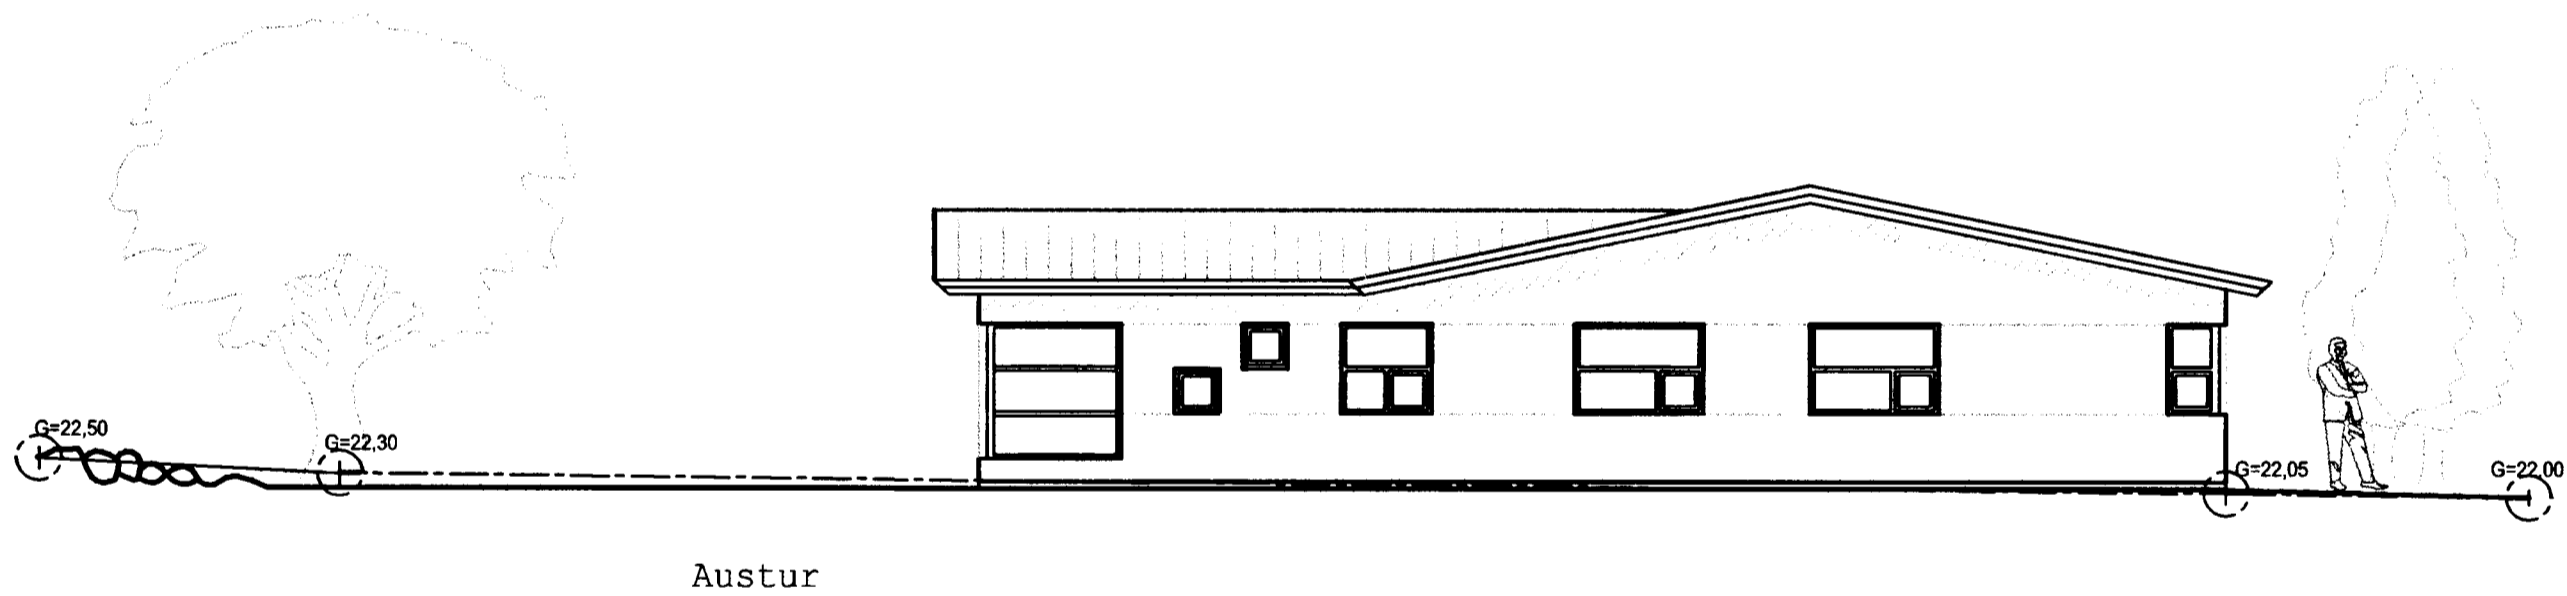
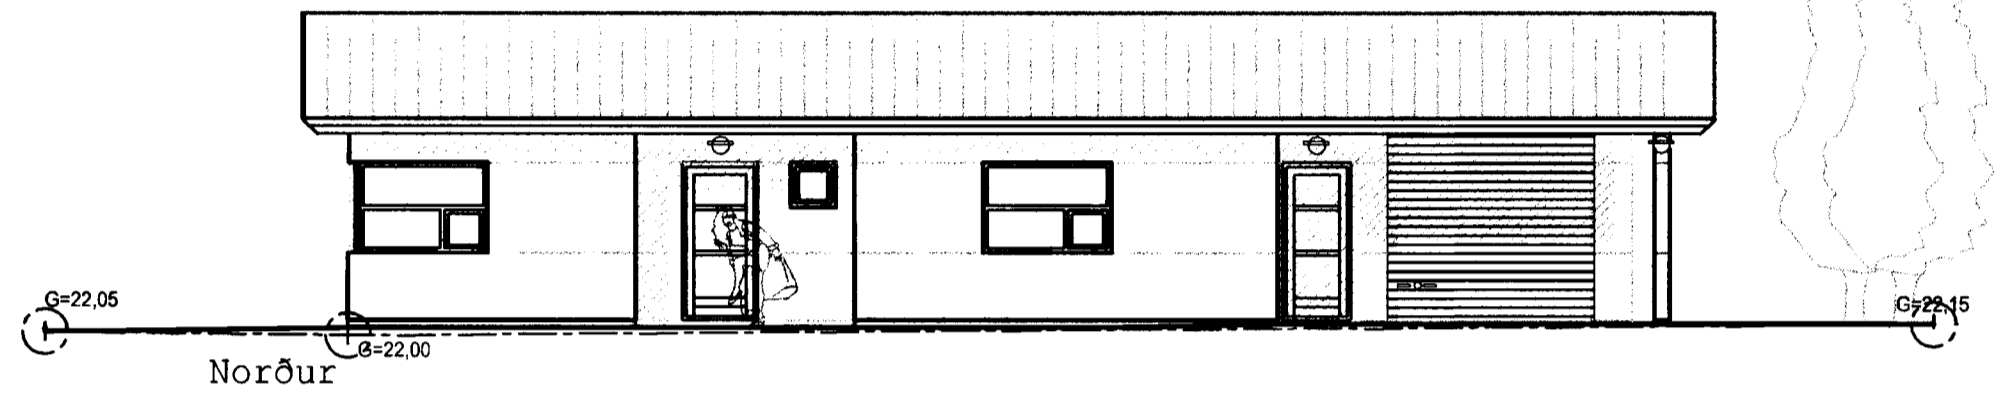


Samþykkt þann
21 OKT. 2003
Byggingafulltrúinn í Hafnarfirði
F.h. Kristján Þora. Insson

KJP

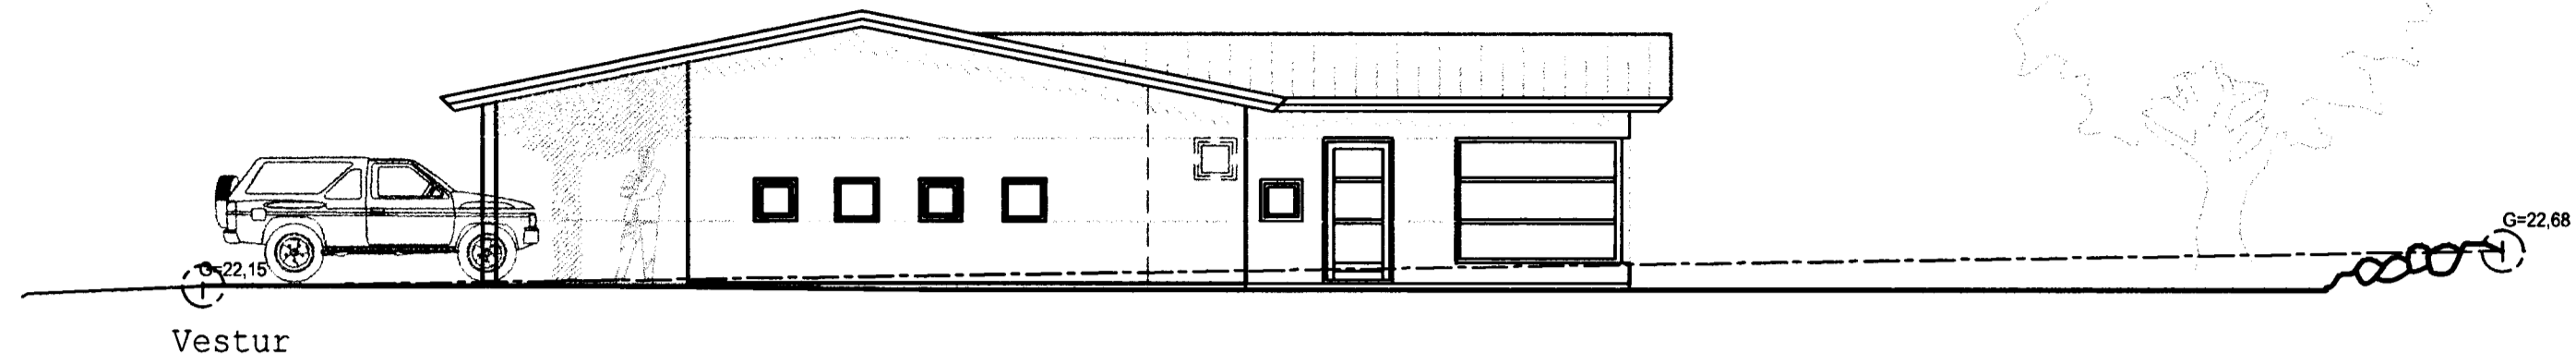

breyting:

teiknistofa **VGG** skildinganesi 5

valdimar g. gudmundsson skildinganes 5, 101, reykjavik kt: 131155-3289 sími 552 0206
verkheiti: Furuvellir 1, 221 Hafnarfirði valdimar@garpur.com

teikningaheiti: Útlit

þjóðskrárnúmer: 26500010

landanúmer:

195138

dags. 31.08.2003

kvardi 1:100

teikningar nr:

01

hannað VGG teiknað VGG

samþykkt

Valdimar G. Insson