




Samþykkt þann


07 JAN. 2004

Byggingafrúnn / Hafnarfrú  
F.h. Kristján Þórarinnsson

*KJP*

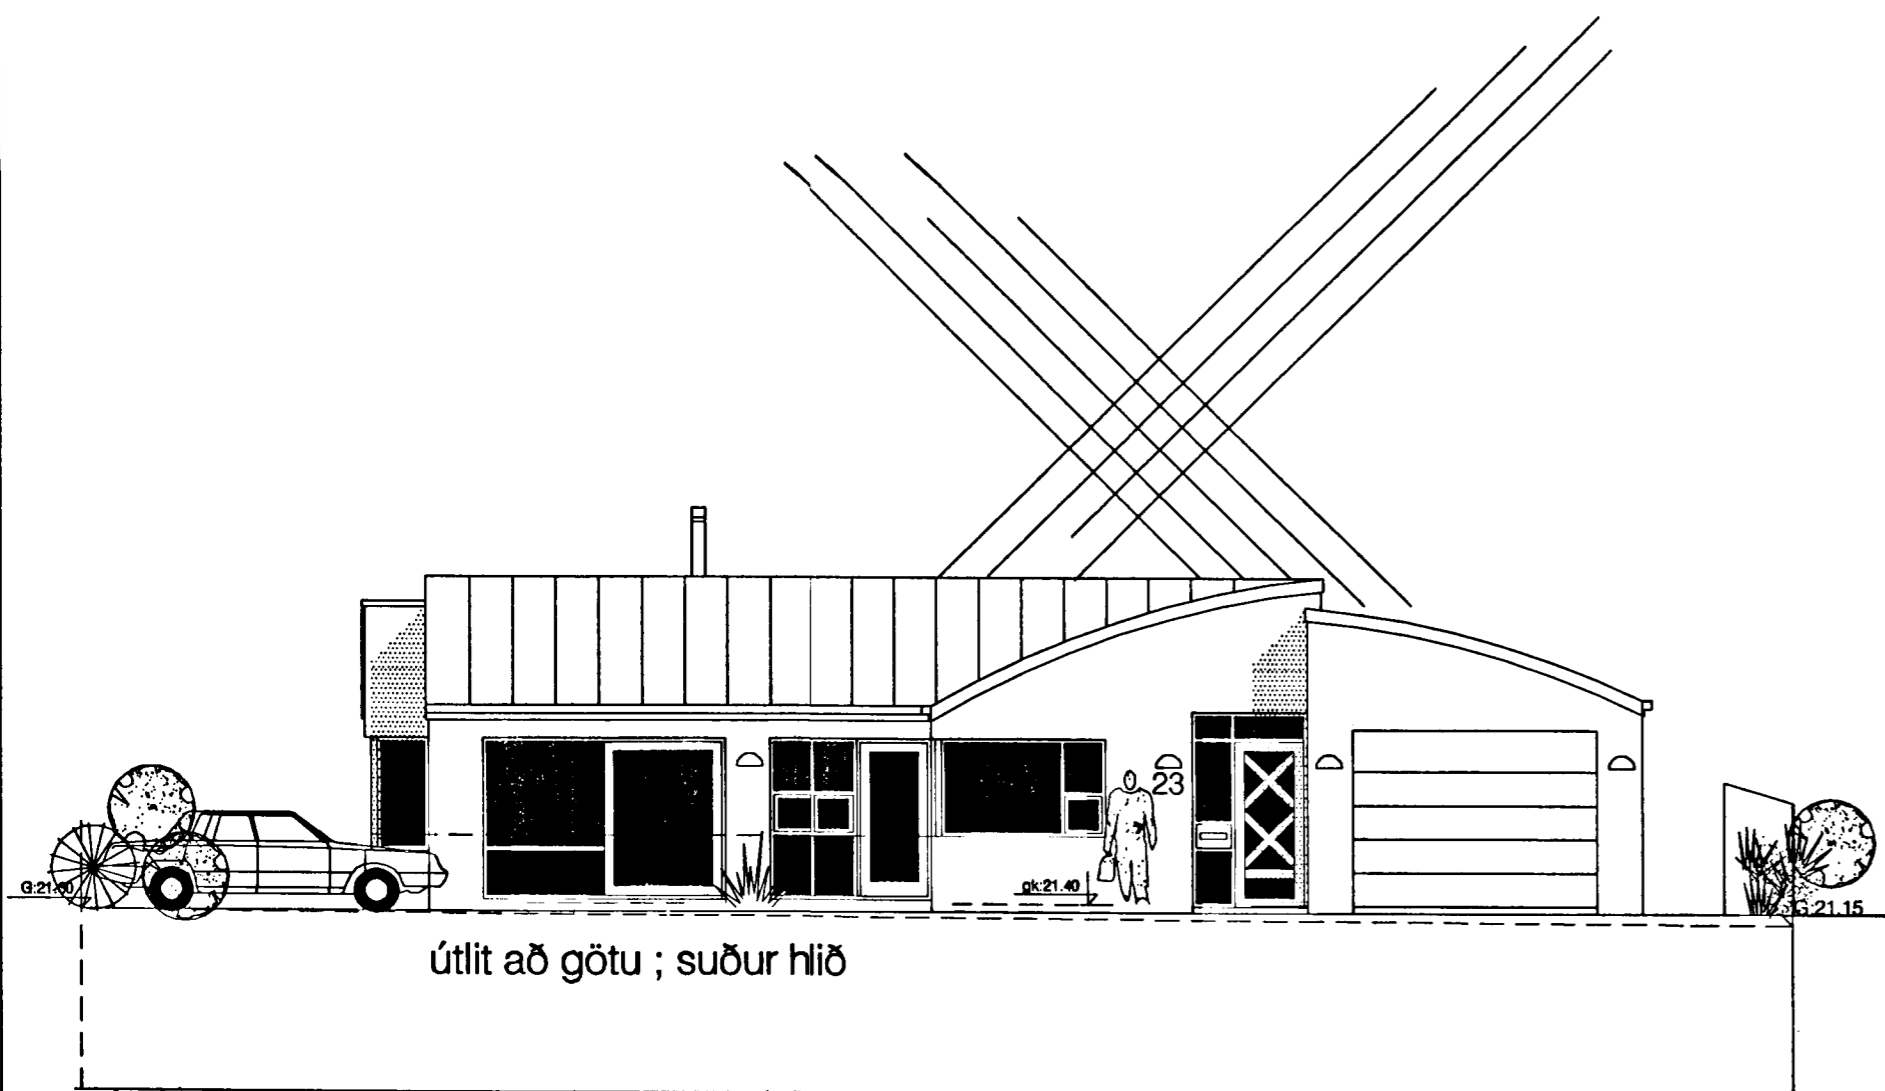


útlit að götu ; suður hlið

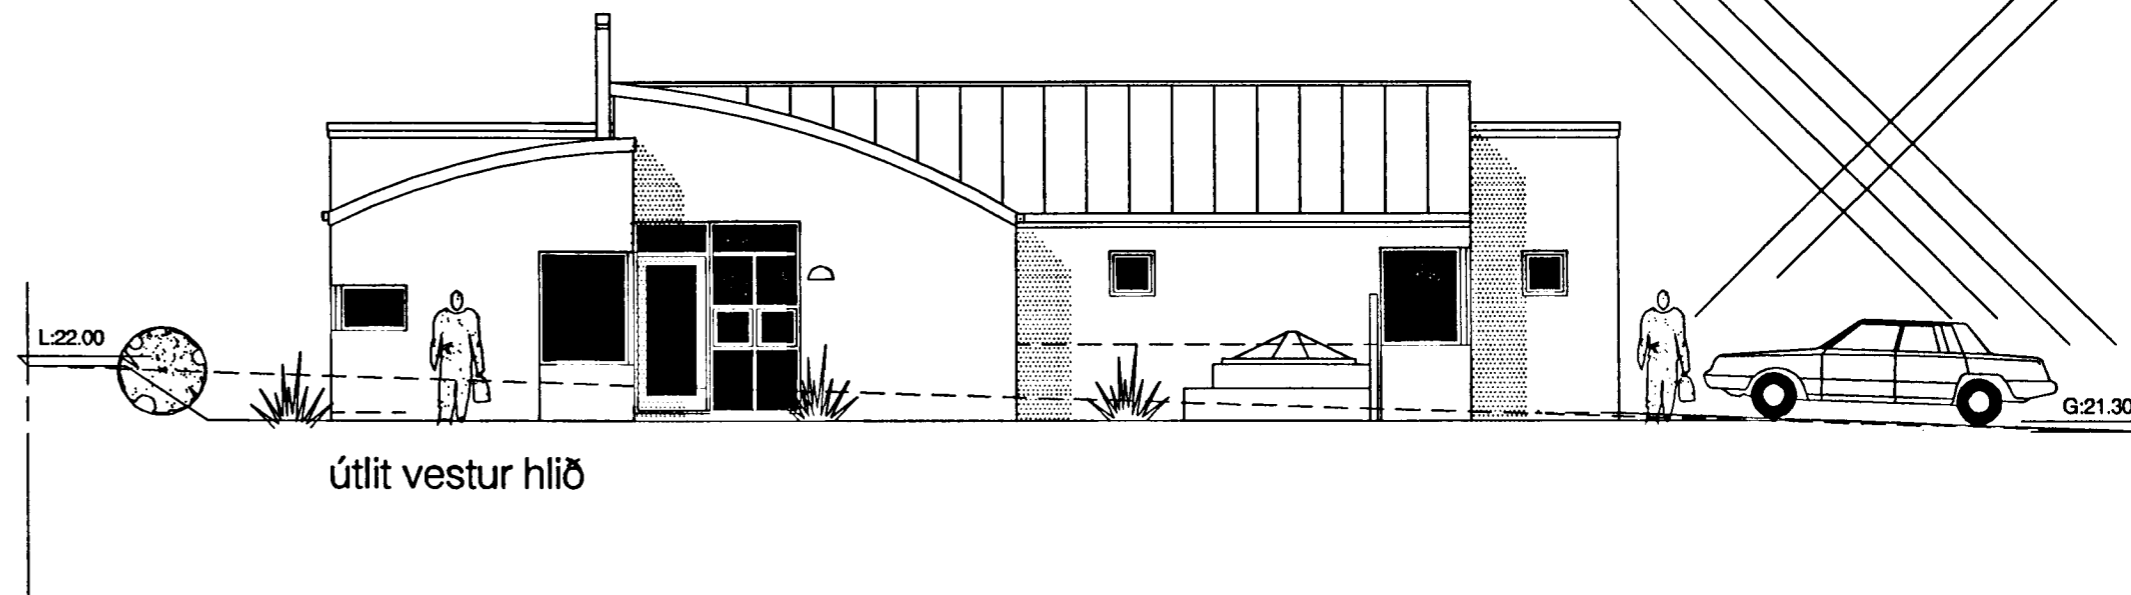


útlit vestur hlið

tifftopdf - www.rubisoftware.com - Demo Version

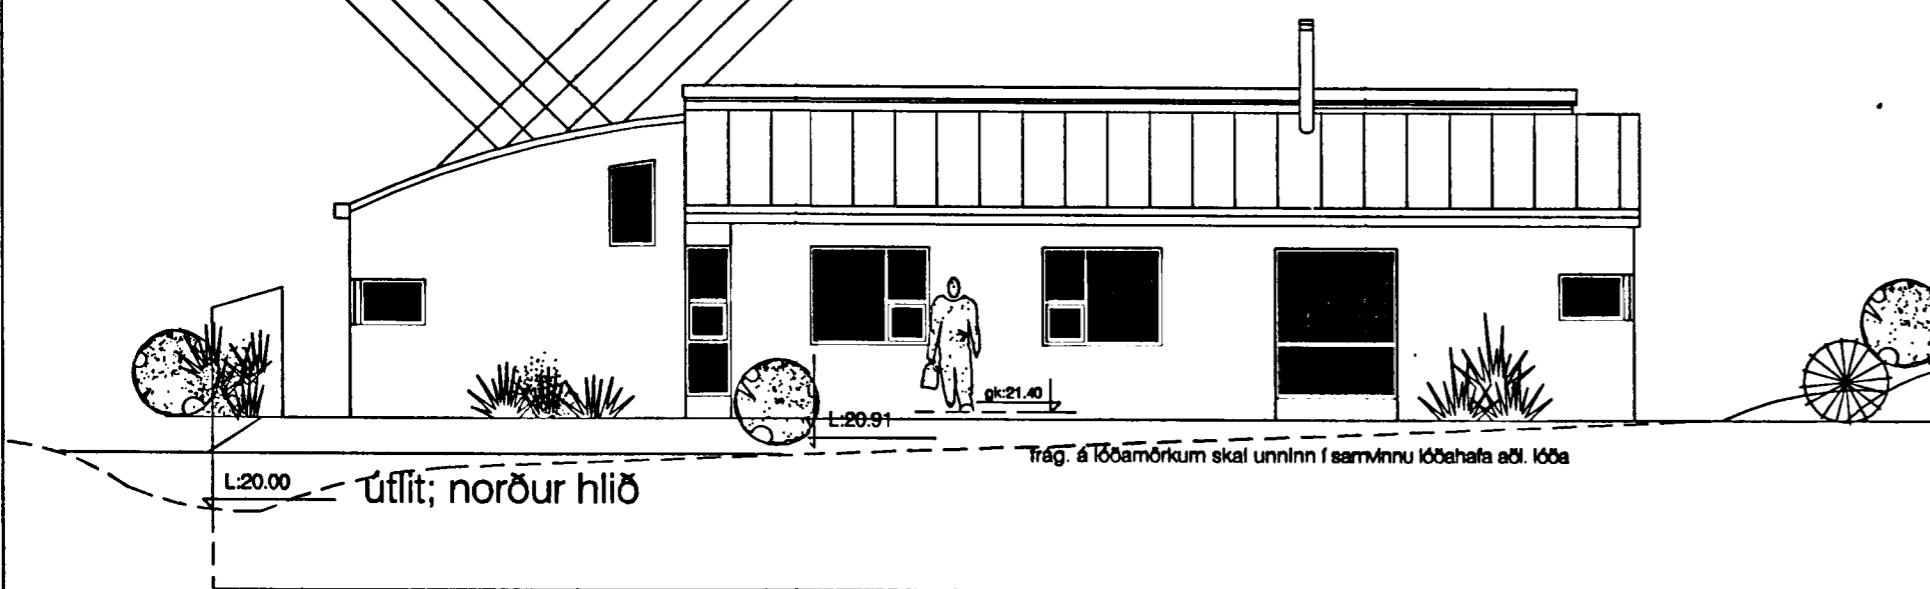


útlit; norður hlið

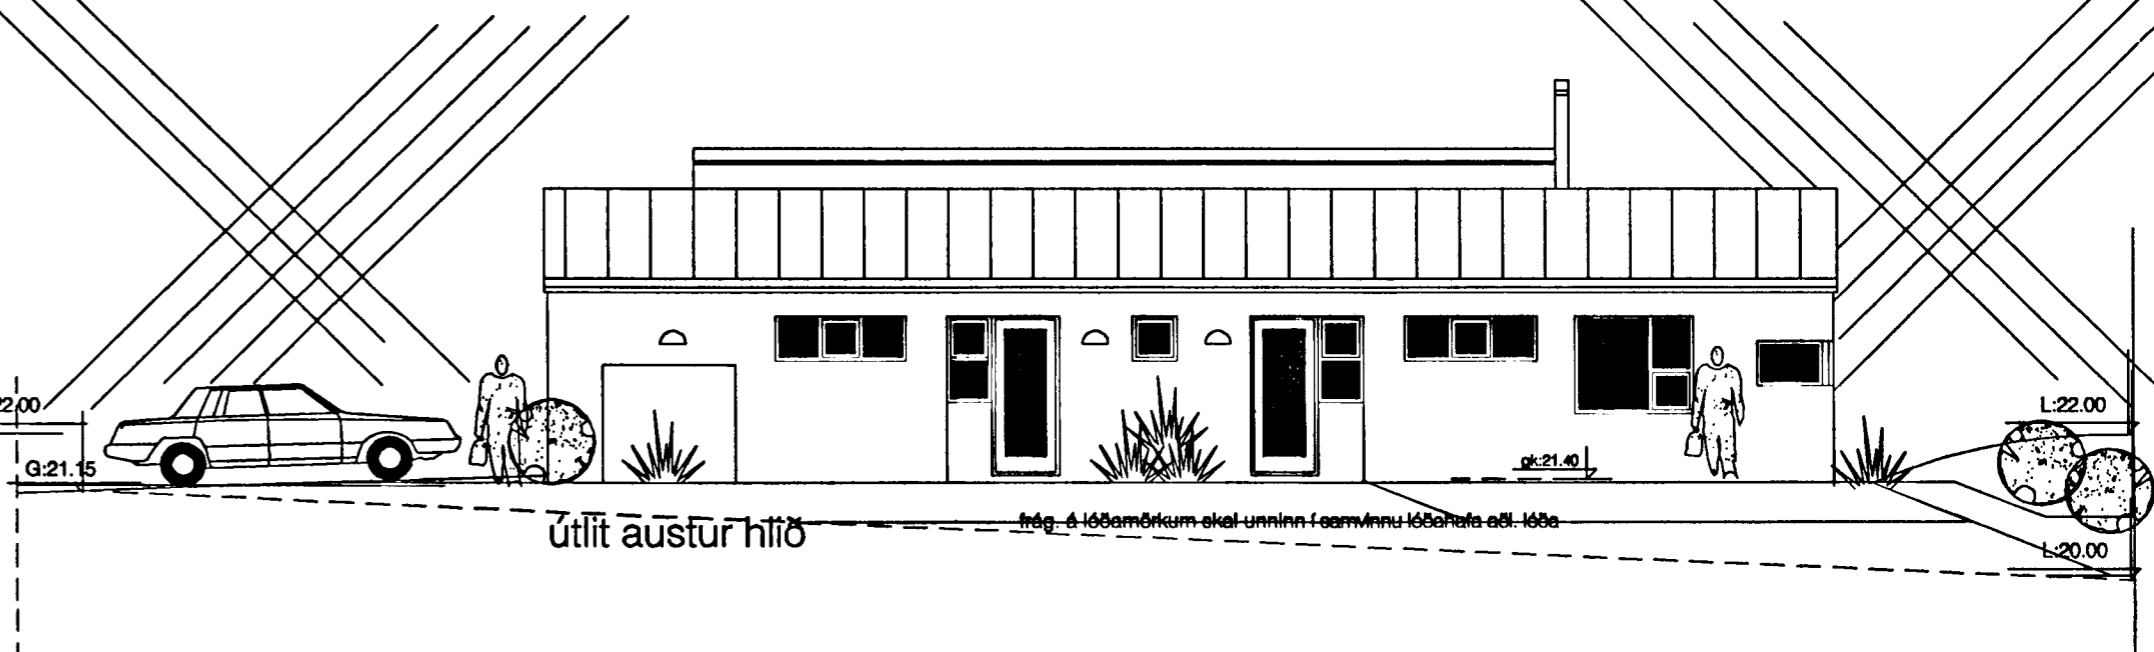

útlit austur hlið

Húsið steinað utan með marmarasalla í koksgráum lit eða hraunað í stíl við hraunumhverfi.  
Flötur að garði með hvítum sléttum eðalmúr sem og undir vissum gluggum.  
Þak lagt báraðri málmklæðningu í állit. Állitur bæði á þaki, flasningum, rennum og niðurföllum.  
Gluggar eru áklæddir timburgluggar, með hvítri áklæðningu.

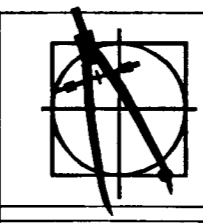

Furuvellir 23

útlit

1:100  
1. Jan. '04

03

Guðmundur Gunnlaugsson, arkitekt FAÍ  
kt: 190554-3419  
Teiknistofan Archûs ehf, Stórhöfða 17.  
112 Reykjavík. s: 5677735-fax 5677736.  
kt: 631298-4439. gudmgark@islandia.is.  
*Guðm. G. 190554-3419*

br.

archûs ehf