
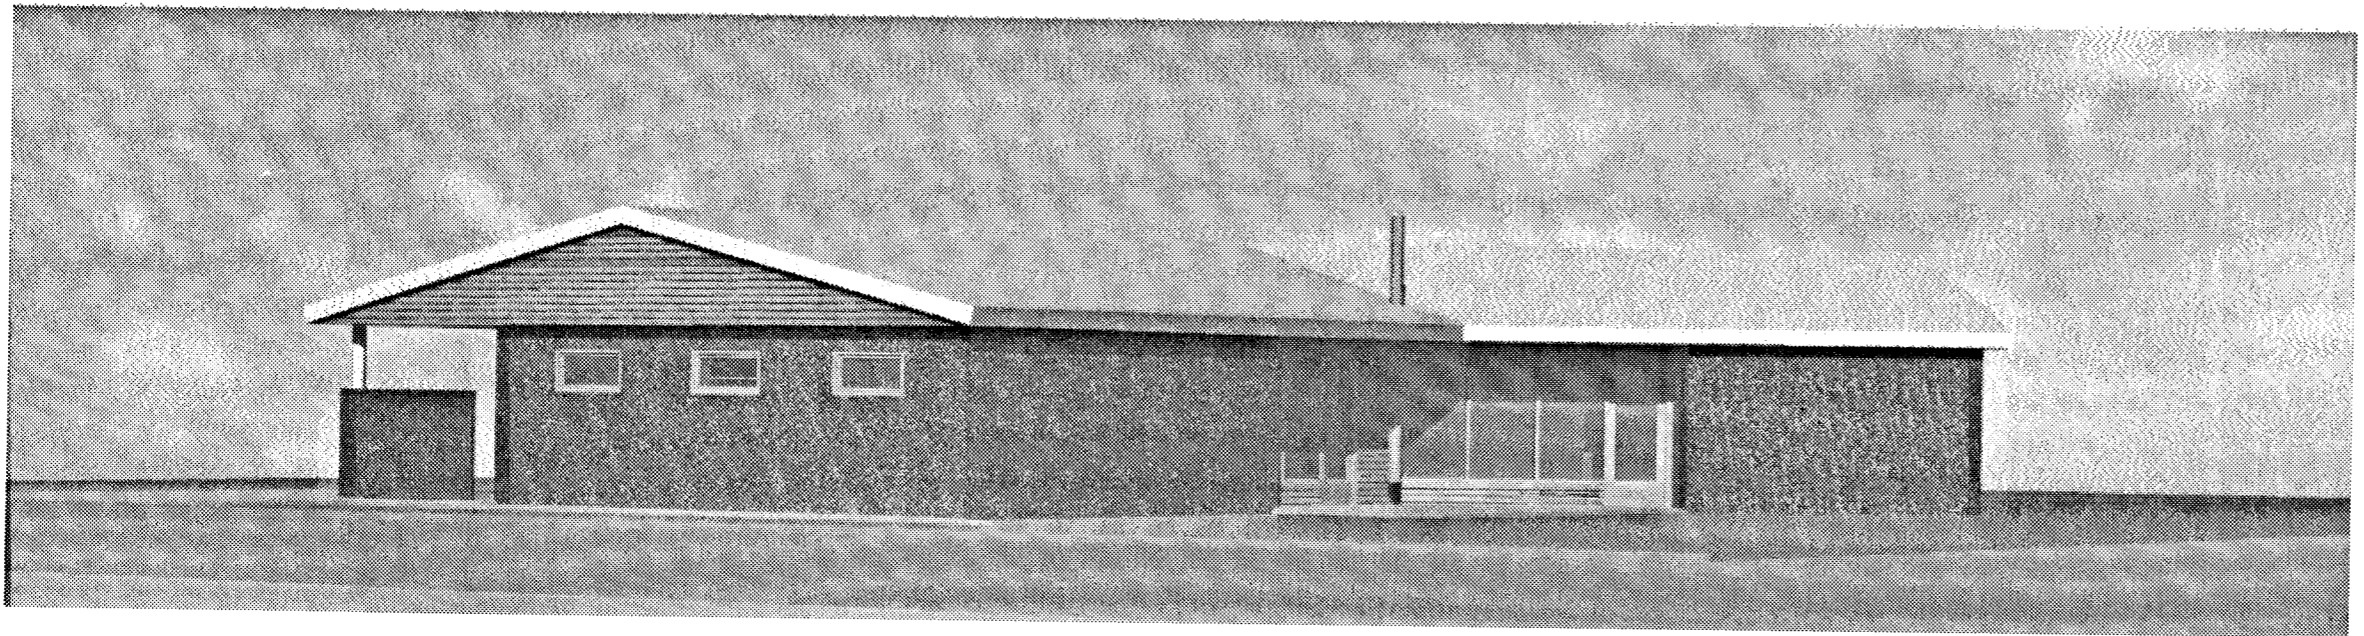



Skráningartafla: Furuvellir 24		Skrásetjari: Kári Eiríksson															
Landnúmer: 195161		Kennitala: 070365-4059															
Matshlutanúmer: 01		Útgáfa: 4.01 Dags.: 5.1.2004															
Uppskipting og lýsing					Stærðir												
D0 Lokun	D1 Rými hæð-röð	D2 Notkun texti	D3 Höfuð-flokkun	D4 Eignar-hald	D5 Botnflötur m²	D5M Milliflötur m²	D6 Stigar m²	D7 Op m²	D8 Brúttóflötur m²	D9 Brúttóflötur sh < 1,8	D10a Salarhæð min	D10b Salarhæð max	D11 Brúttó rúmmál m³	D12 Nettóflötur m²	D16 Birt flatarmál m²	Reiknitala skiptarúmmáls	D17 Skiptarúmmál m³
		Matshluti			236,3	0,0	0,0	0,0	236,3	0,0			883,1	206,0	236,3		728,997
		Botn											47,3				
	01	1. hæð íbúð	N	0101	236,3	0,0	0,0	0,0	236,3	0,0			835,8	206,0	236,3		
A	0101				188,7				188,7		2,80	4,80	635,8	164,1	188,7	3,37	553,017
A	0102	Bilageymsla	B	0102	47,6				47,6		2,80	4,80	200,0	41,9	47,6	4,20	175,980
Athugasemdir																	
1. Eignarhald bilgeymslu er skráð 0102, en hún tilheyrir hluta 0101																	
2. Reiknað er með að þykkt veggja + einangrunar sé 300mm																	
3. Reiknað er með að þykkt þaks sé 300mm																	
Sameignir sumra																	
Eignarhald																	
				Skiptarúmmál													
	Eignar-hald	Notkun texti	Birt fatarmál m²	Séreign m²	Séreign og sameign m²												
	0101	Íbúð	188,7	553,017	553,017												
	0102	Bilageymsla	47,6	175,980	175,980												
	Alls		236,3	728,997	728,997												

tifftopdf - www.rubissoftware.com - Demo Version

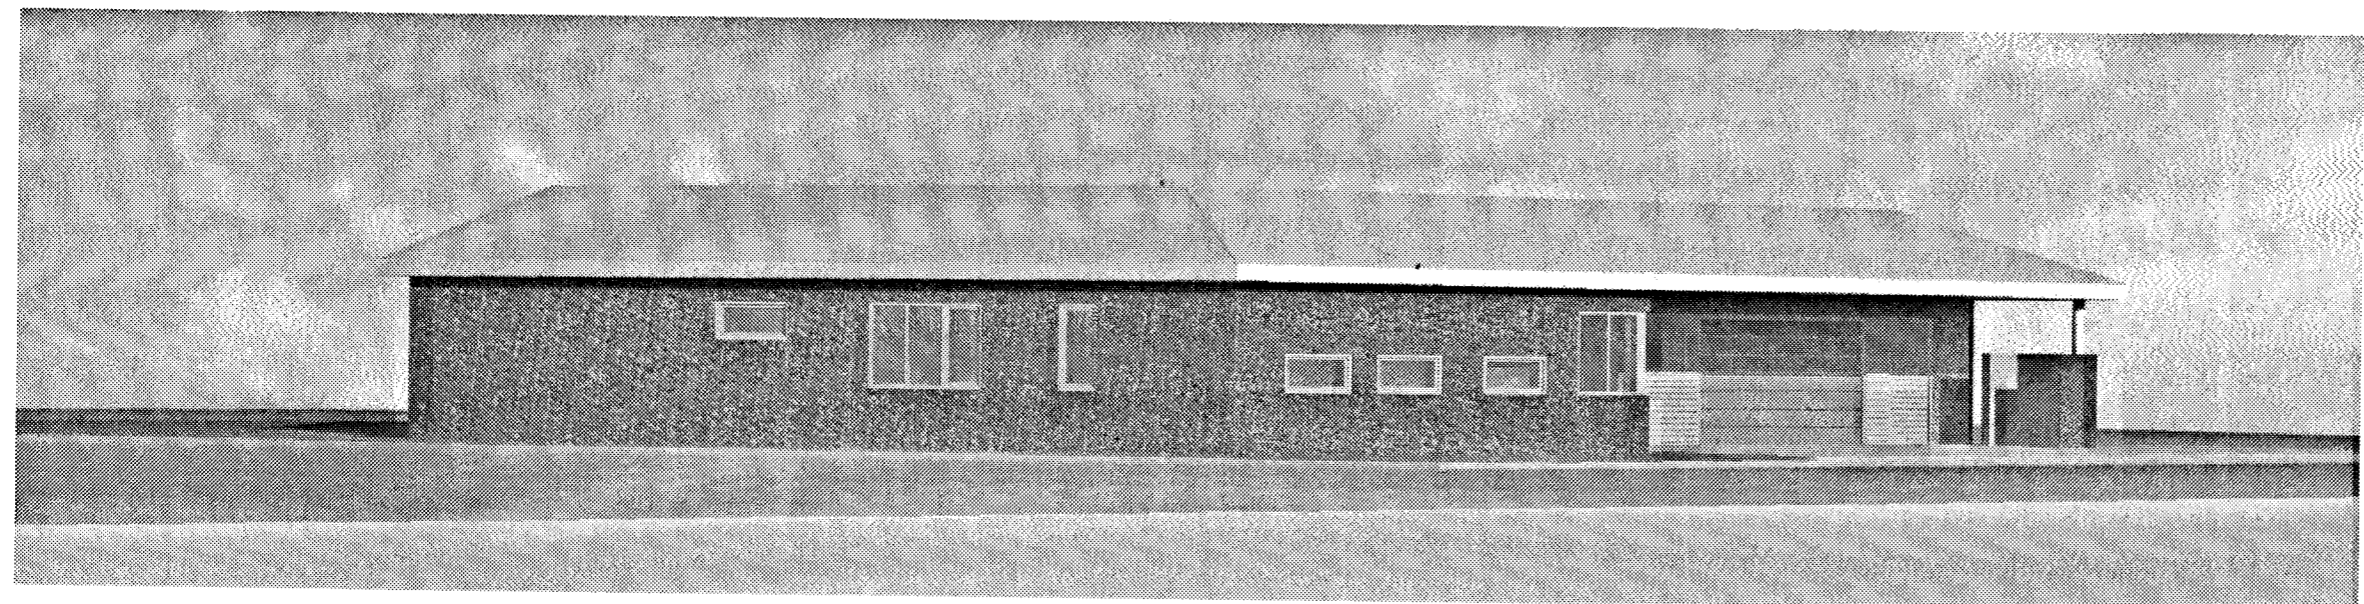


 Samþykkt þann
 03 FEB. 2004
 Byggingafulltrúinn í Hafnarfirði
 F.h. Kristján Þórarinnsson

VARDANDI EINGAR Í HÚSI:
 Einingar skulu vottaðar sbr. ákvæði í byggingarreglugerð og skal yfirlysing um það liggja fyrir hjá byggingarfulltrúa áður en þær koma á byggingarstað.
 Hús með einingum án vottunar fá ekki fólkheldisvottorð.

Breytingar

Verkstæði Arkitekta



KÁRI EIRÍKSSON arkitekt FAÍ - kt: 070365-4059
 Verkstæði Arkitekta ehf. - kt: 570800-2210 - Gunnarsundi 5 - 220 Hafnarfjörður
 Sími: 565 9778 - Fax: 565 9778 - GSM: 699 0999 - E: kari@aok.is - www.aok.is

verkkaup
Hulda og Próstur
 Furuvellir 24, hf.
EINBÝLISHÚS

teikning
Skráningartafla teikning nr. **0312**
3D-myndir **200**

AÐALUPPDRAÐTUR

hannað KE teiknað KE dags. DESEMBER 2003
 mív. 1:100 tölvuskrá 0312-200.dwg

bláaáærið **A2** ath! Öll mál eru í millimetrum. Öll vafaatriði skal bera undir hönnuð. Mælið ekki af teikningum, öll mál athugist á staðnum. Ósamræmi í teikningum skal tilkynna hönnuð strax.