

Skráningartafla: Furuvellir 24		Skrásetjari: Kári Eiríksson															
Landnúmer: 195161		Kennitala: 070365-4059															
Matshlutanúmer: 01		Útgáfa: 4.01 Dags: 5.1.2004															
Uppskipting og lýsing																	
D0	D1	D2	D3	D4	Stærðir							D16	D17				
Lokun	Rými hæð-röð	Notkun texti	Höfuð-flokkun	Eignar-hald	Botnflötur m²	Milliflötur m²	Stigar m²	Op m²	Brúttóflötur m²	Brúttóflötur sh < 1,8	Salarhæð min	Salarhæð max	Brúttó rúmmál m³	Nettóflötur m²	Birt flatarmál m²	Reiknitala skiptarúmmáls	Skipta-rúmmál m³
		Matshluti			236,3	0,0	0,0	0,0	236,3	0,0			883,1	206,0	236,3		728,997
		Botn											47,3				
	01	1. hæð			236,3	0,0	0,0	0,0	236,3	0,0			835,8	206,0	236,3		
A	0101	Íbúð	N	0101	188,7				188,7		2,80	4,80	635,8	164,1	188,7	3,37	553,017
A	0102	Bilageymsla	B	0102	47,6				47,6		2,80	4,80	200,0	41,9	47,6	4,20	175,980
Athugasemdir																	
1. Eignarhald bilgeymslu er skráð 0102, en hún tilheyrir hluta 0101																	
2. Reiknað er með að þykkt veggja + einangrunar sé 300mm																	
3. Reiknað er með að þykkt þaks sé 300mm																	
Sameignir sumra																	
Eignarhald																	
					Skiptarúmmál												
	Eignar-hald	Notkun texti	Birt flatarmál m²	Séreign m²	Séreign og sameign m²												
	0101	Íbúð	188,7	553,017	553,017												
	0102	Bilageymsla	47,6	175,980	175,980												
	Alls		236,3	728,997	728,997												



Samþykkt þann

3 0 MARS 2004

Byggingafultrúinn / Hafnarfirði
F.h. Kristján Þórarinnsson

Mynd

breytingar

Verkstæði Arkitekta

Kári Eiríksson

KÁRI EIRÍKSSON arkitekt FAÍ - kt: 070365-4059
Verkstæði Arkitekta ehf. - kt: 570800-2210 - Gunnarsundi 5 - 220 Hafnarfjörður
Sími: 565 9779 - Fax: 565 9778 - GSM: 699 0999 - E: kari@aoi.is - www.aoi.is

verkkaup

Hulda og Þróstur


Furuvellir 24, hj.
EINBYLISHÚS

teikning: Skráningartafla
3D-myndir
teikning nr.: 0312
200

ADALUPPDRATTUR

hannað KE teiknað KE daga DESEMBER 2004
miv. 1:100 lövuskýr 0312-200.dwg

A2 ath! Öll mál eru í millimetrum.
Mælið ekki af teikningum, þi! mál athugið á staðnum.
Ósamræmi í teikningum skal tilkynna hönnuð! strax.

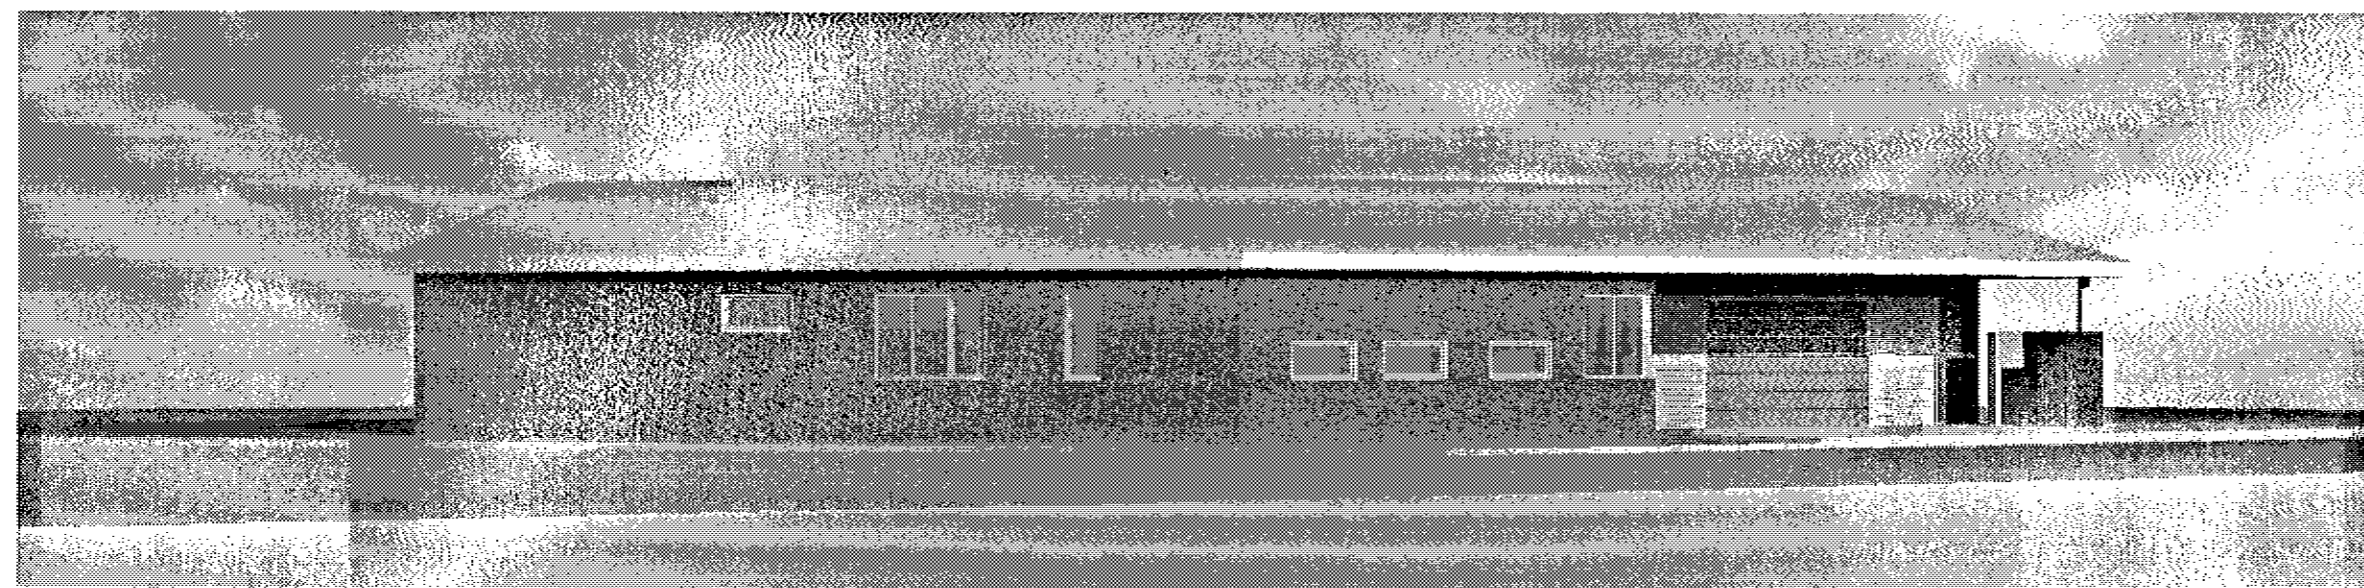

L