




Ásýnd vestur
mkv. 1:100

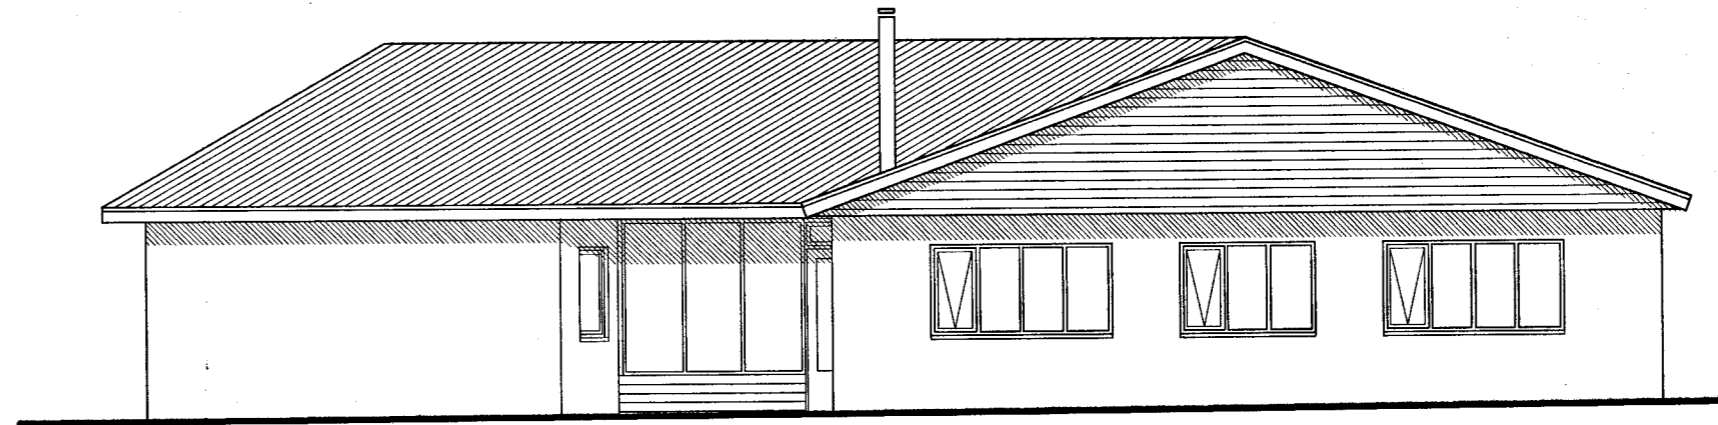

Ásýnd suð-austur
mkv. 1:100

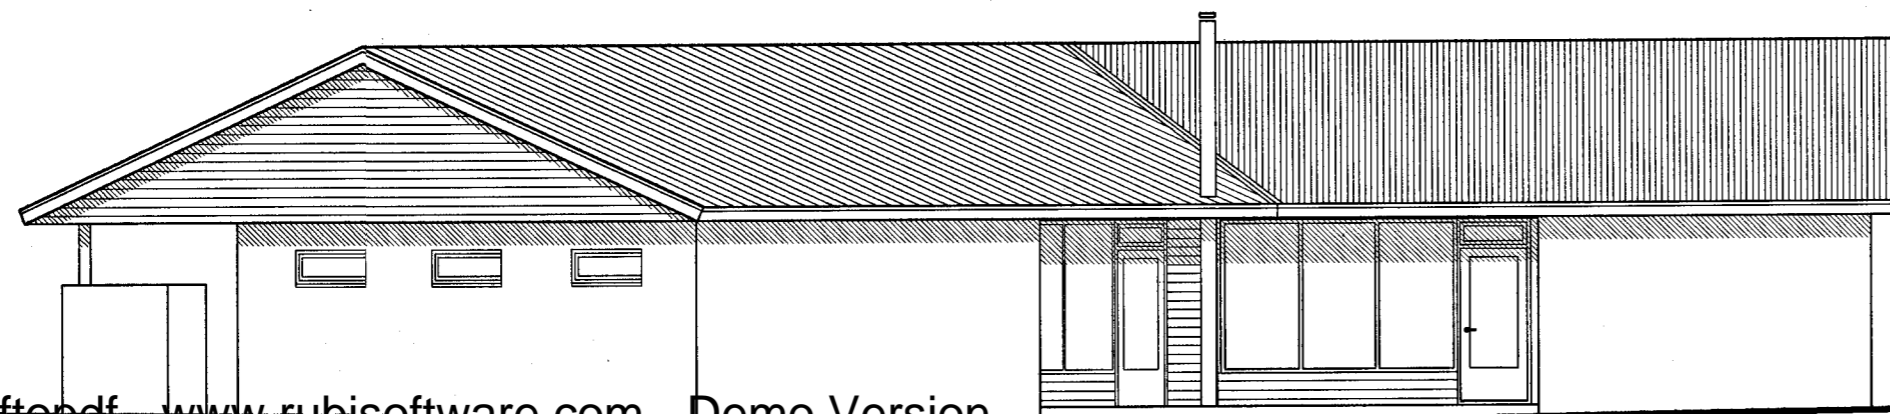

Ásýnd suð-vestur
mkv. 1:100

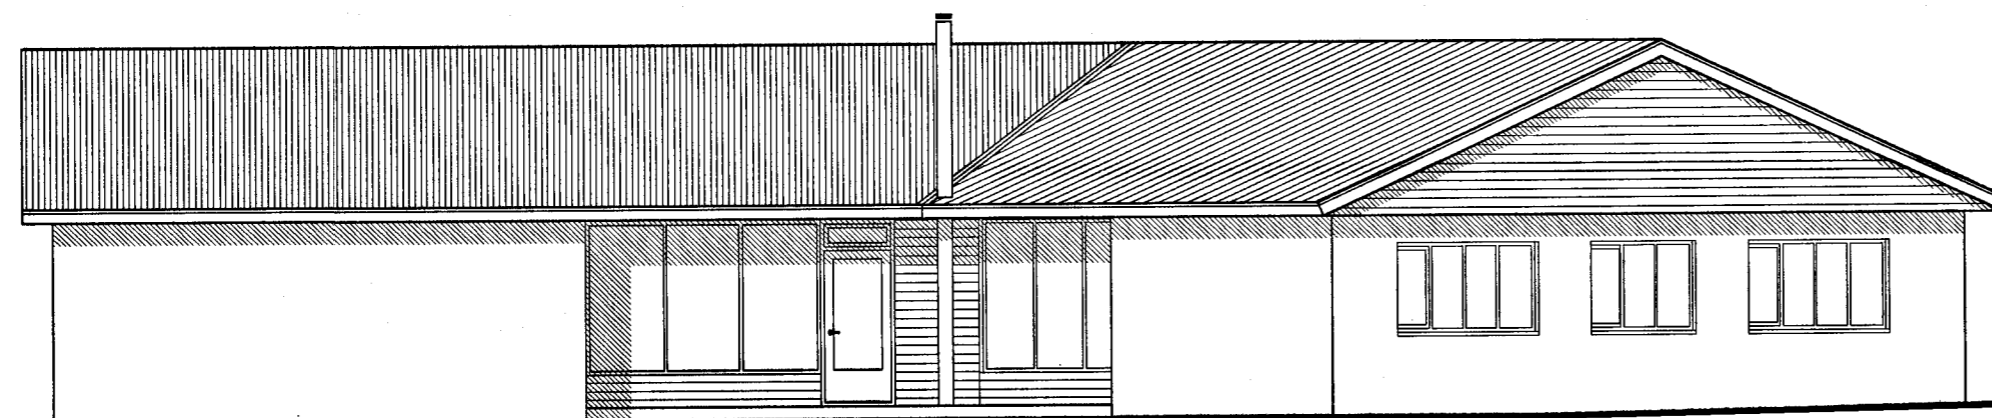

Ásýnd suður
mkv. 1:100



Samþykkt þann

03 FEB. 2004

Byggingafulltrúinn / Hafnarfirði
F.h. Kristján Þórarinnsson

KJP

lyklmynd

VARÐANDI EININGAR Í HÚSI:
Einingar skulu vottaðar sbr. ákvæði
í byggingarreglugerð og skal yfirlýsing
um það liggja fyrir hjá byggingarfull-
trúa áður en þær koma á byggingarstað.
*Hús með einingum án vottunar
fá ekki fúkheldisvottorð.*

tifftopdf www.rubissoftware.com Demo Version

breytingar

Verkstæði Arkitekta

Kári Eiríksson

KÁRI EIRÍKSSON arkitekt FAÍ - kt: 070365-4059
Verkstæði Arkitekta ehf. - kt: 570800-2210 - Gunnarsundi 5 - 220 Hafnarfjörður
Sími: 565 9779 - Fax: 565 9778 - GSM: 699 0999 - E: kari@oak.is - www.oak.is

verkkaup

Hulda og Þróstur

verk

**Furuvellir 24, hj.
EINBÝLISHÚS**

teikning

Ásýndir V, SA, SV og S

teikning nr.

**0312
203**

AÐALUPPDRAÐTUR

hannað

KE

teiknað

KE

daga

DESEMBER 2003

mkv.

1:100

tölvuskrá

0312-203.dwg

blástærð

A2

ath! Öll mál eru í millimetrum.
Öll vafaatriði skal bera undir hönnuð.
Mæltó ekki af teikningum, Öll mál athugist á staðnum.
Ósamræmi í teikningum skal tilkynna hönnuði strax.