







Byggingarfulltrúi
samþykkir erindið.

24 JUNI 2004

Byggingarfulltrúi í Hafnarfjörð
F.h. Kristján Þórarinnsson

VARÐANDI EININGAR Í HÚSI:
Einingar skulu vottaðar sbr. ákvæði
í byggingarreglugerð og skal yfirlýsing
um það liggja fyrir hjá byggingarfull-
trúa áður en þær koma á byggingarstað.
**Hús með einingum án vottunar
fá ekki fókheldisvottorð.**

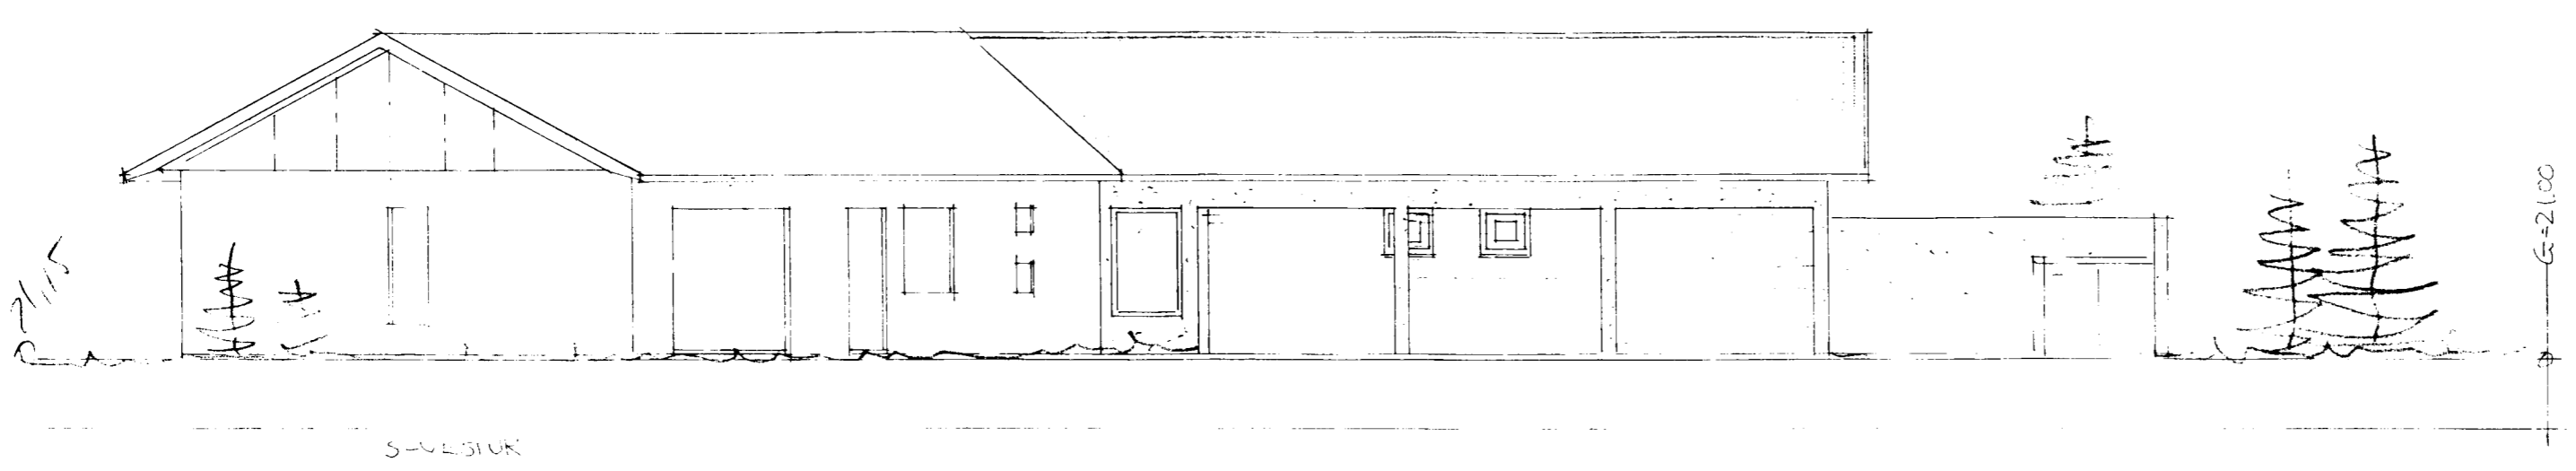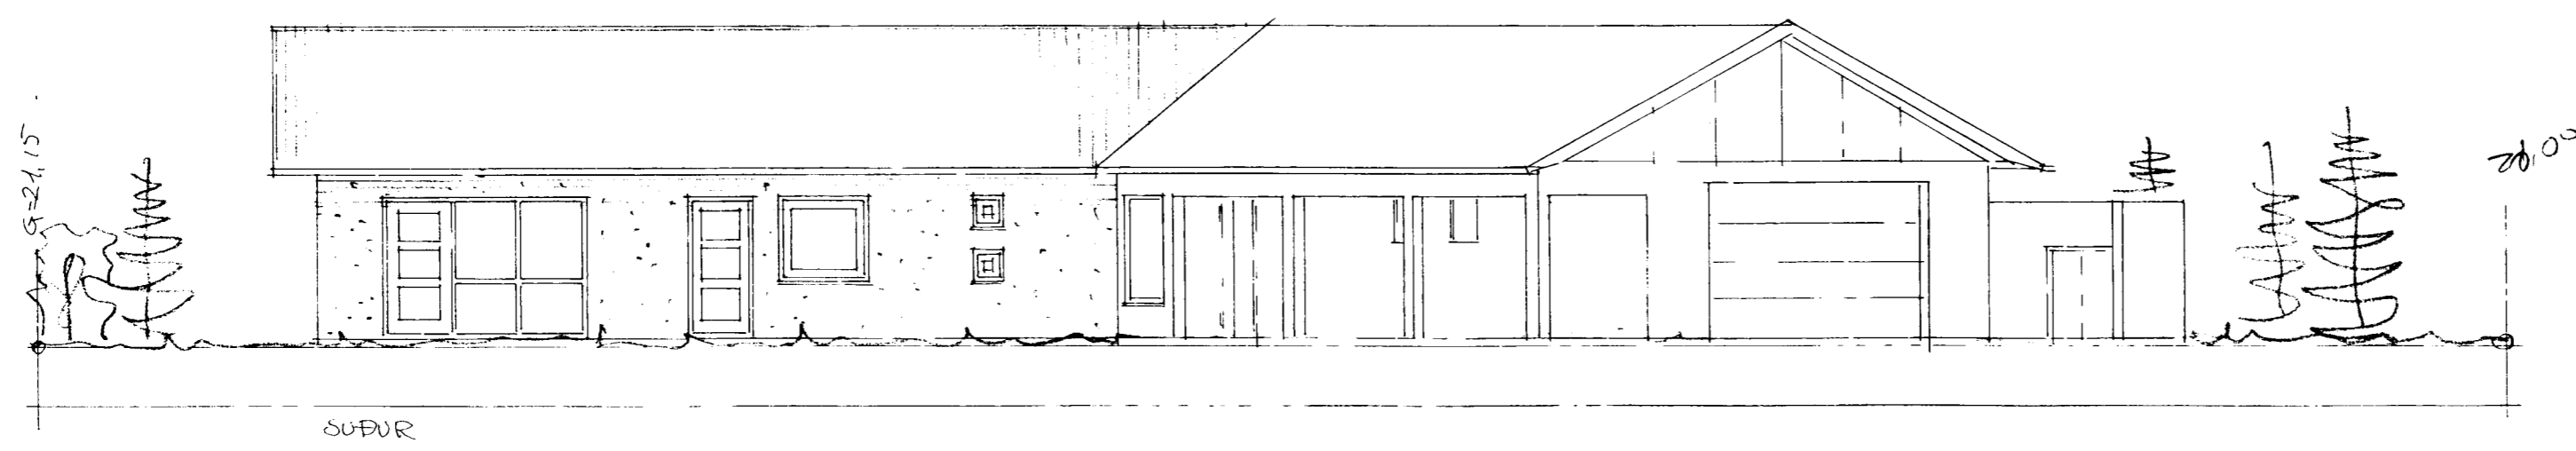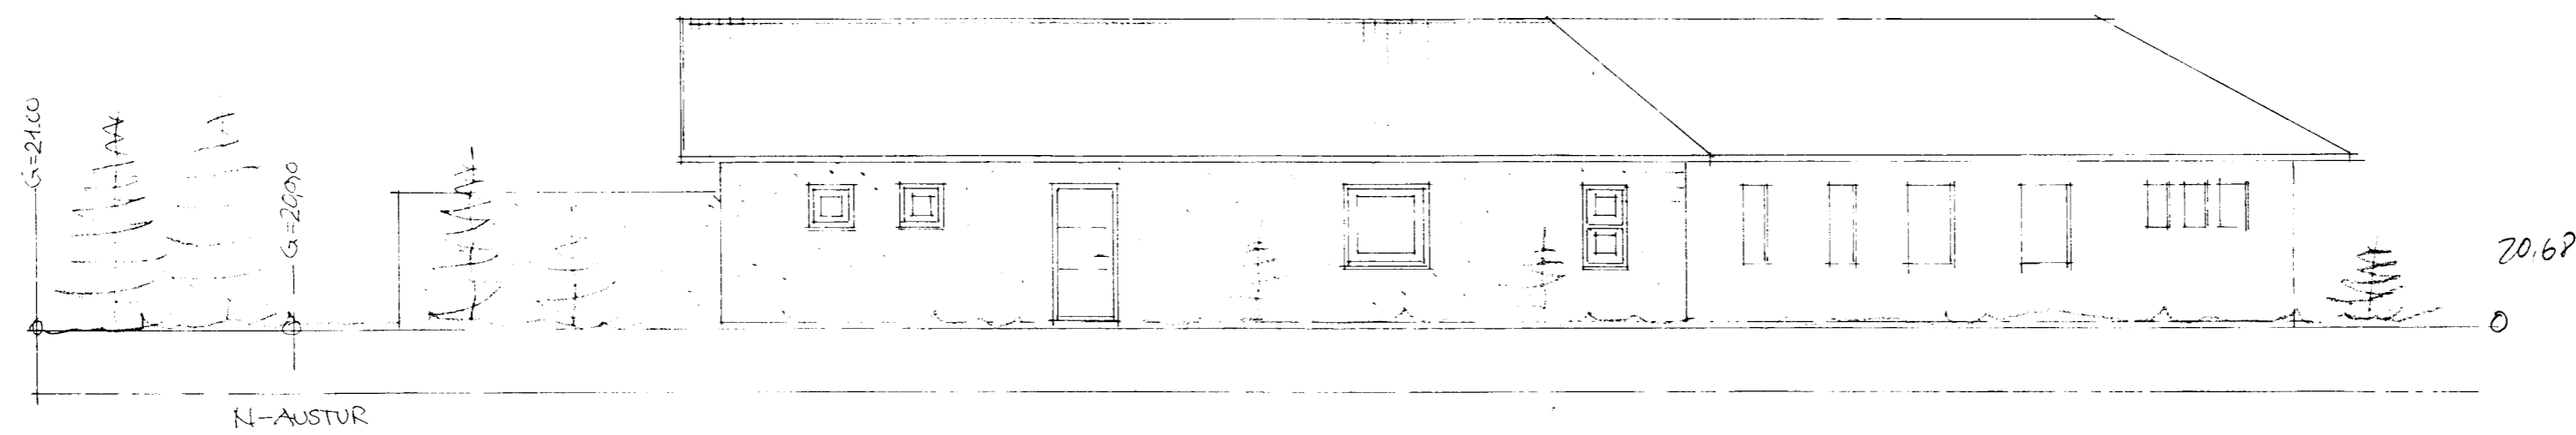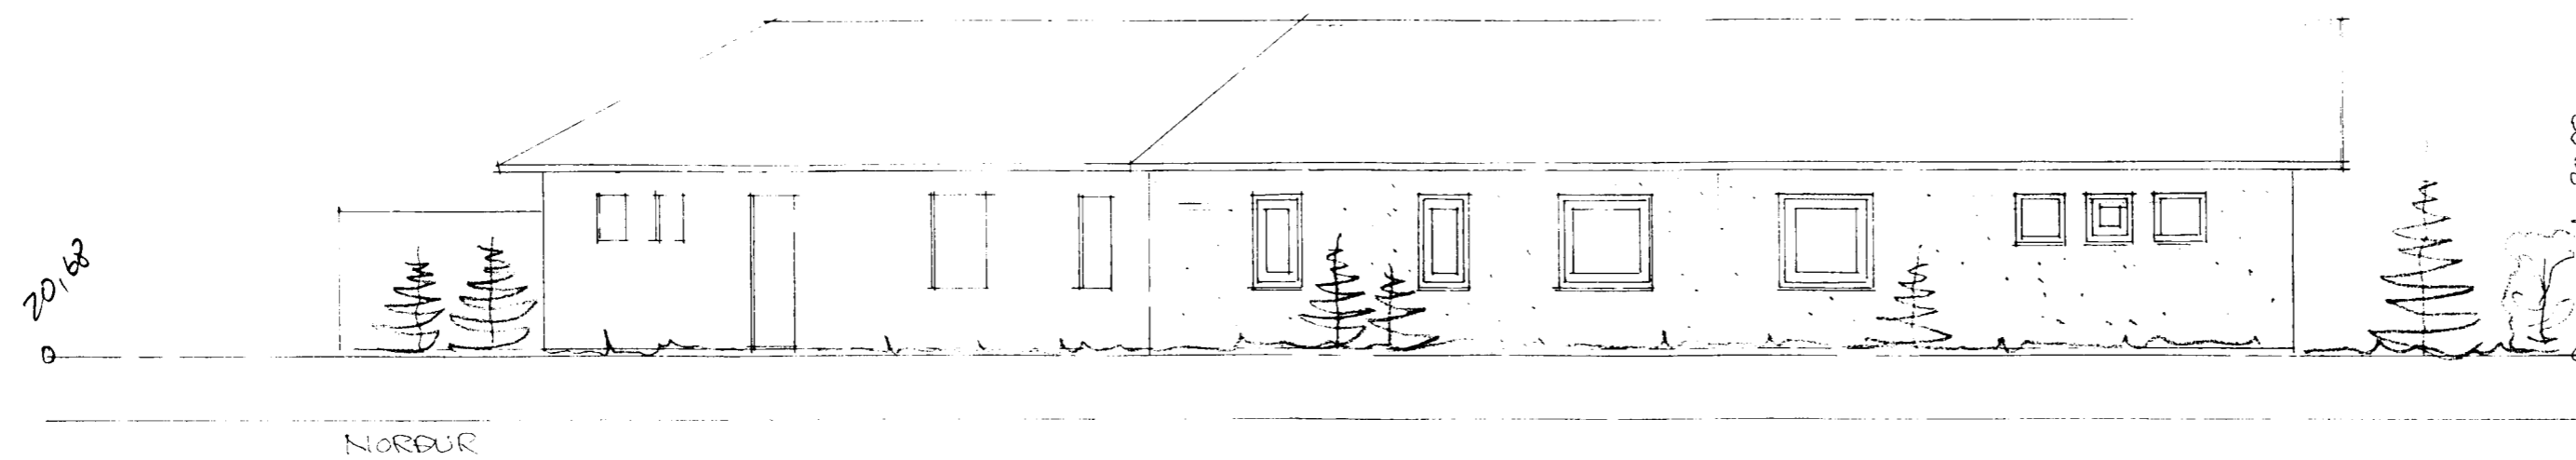

Reynir Sæmundsson
arkitekt • kt. 010656-5759
Guðni Gíslason
innanhusarkitekt • kt. 161057-7119
Bæjarhraun 2 • 220 Hafnarfjörður
Sími 565 4513 • Fars. 896 4613
honnunarahusid@internet.is

Verk FURUVELLIR 25
Heiti ÚTLIT
Áritun
Dags. 31.05.2004 Mkv.:1:100 Teiknað. G.G. Nr.: A-236-1