




Samþykkt þann


1 8 DES. 2003

Byggingafulltrúinn í Hafnarfirði
F.h. Kristján Þórarinnsson

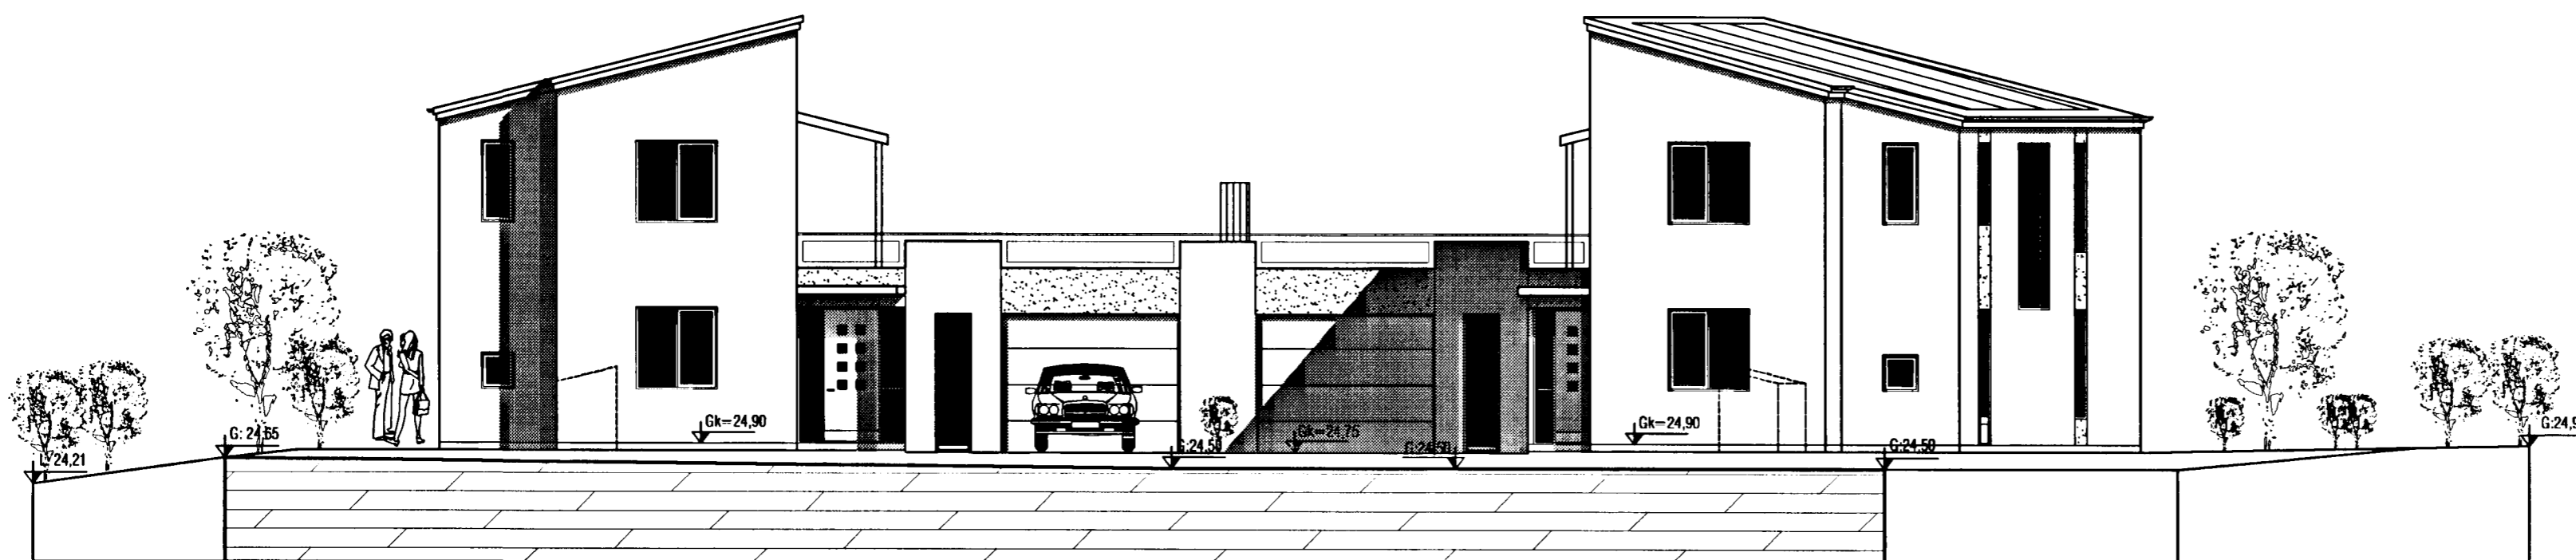

ÚTLIT NORD-AUSTUR

tifftopdf - www.rubissoftware.com - Demo Version

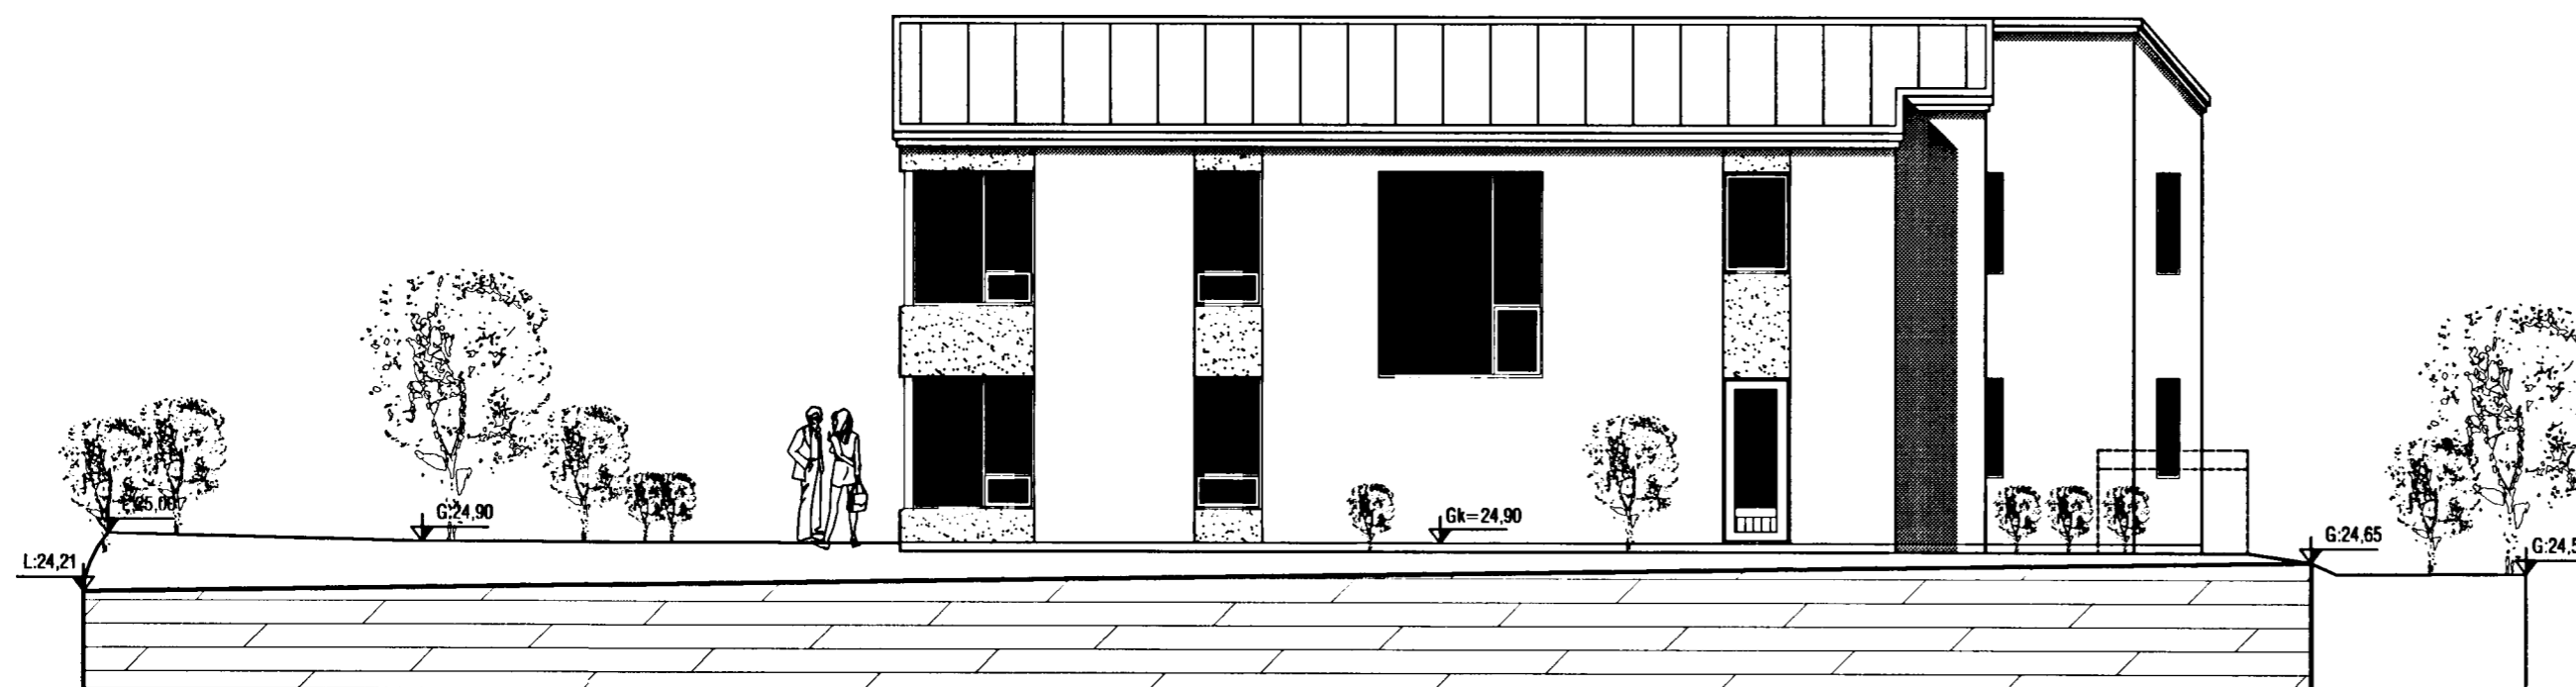

ÚTLIT SUÐ-AUSTUR

VEKTOR - hönnun og ráðgjöf - Nýbýlavegi 6, 200 Kópavogi.		Ríkharður Oddsson byggingafræðingur Ítl. 270261-5198 sími: 554-8850 fax: 554-8889	FÍFUVELLIR 25-27	
		ÚTLIT NORD-AUSTURS OG SUÐ-AUSTURS		
Telkn. nr.	Tilvisun á teikningu	Br.	Dags.	
Samþykkt				
Hannað Jón H. Hlößversson		Teiknað JHH		
Dagsetning	Verk nr.	Mælikvarði	Telkn. nr.	
19.11.03	A-03-11-23	1:100	A-04	