Samþykkt þann
18 DES. 2003
Byggingafulltrúinn í Hafnarfirði
F.h. Kristján Þórarinsson

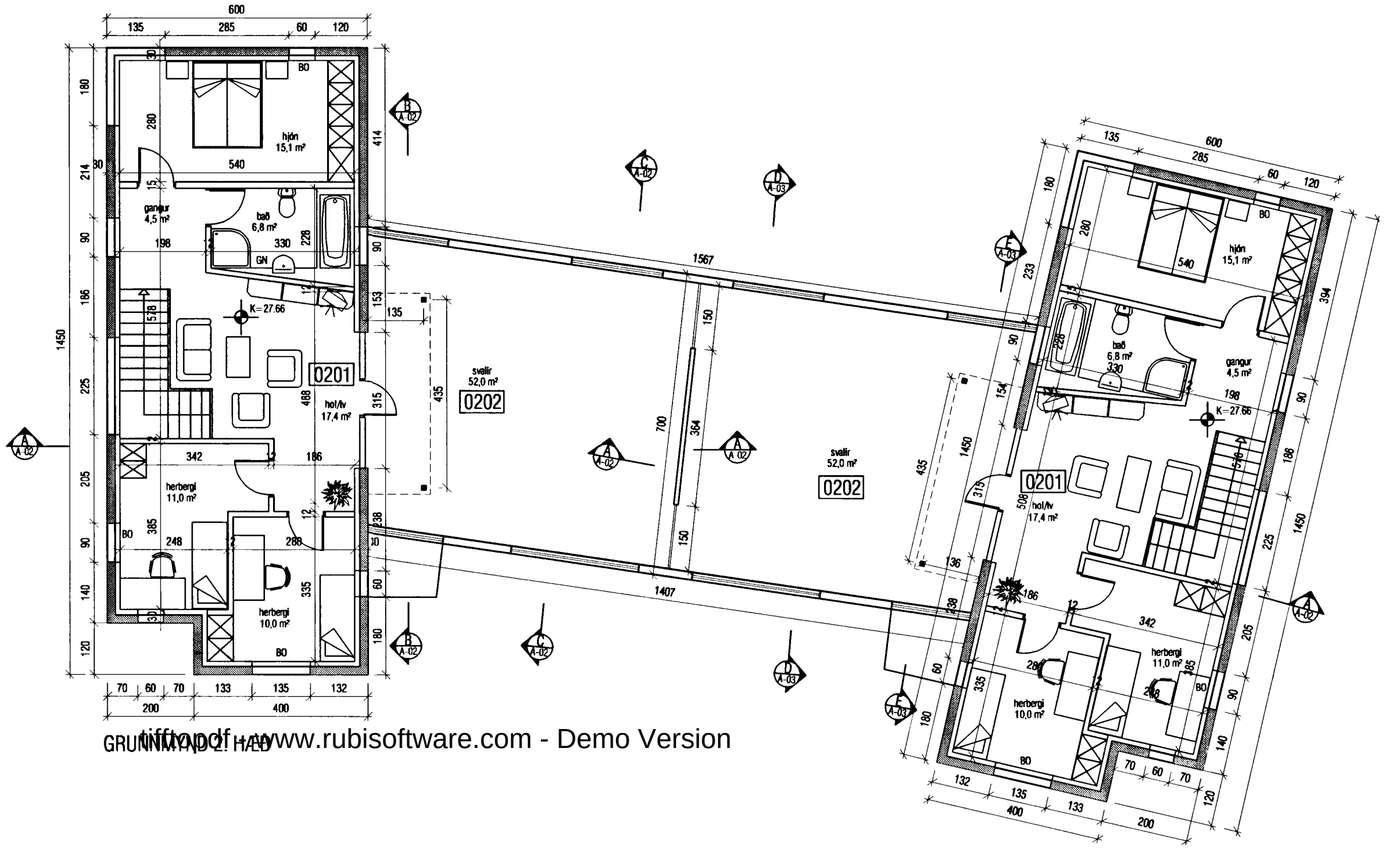

GRUNNMYND 2. HÆÐ

tiff to pdf : www.rubisoftware.com - Demo Version

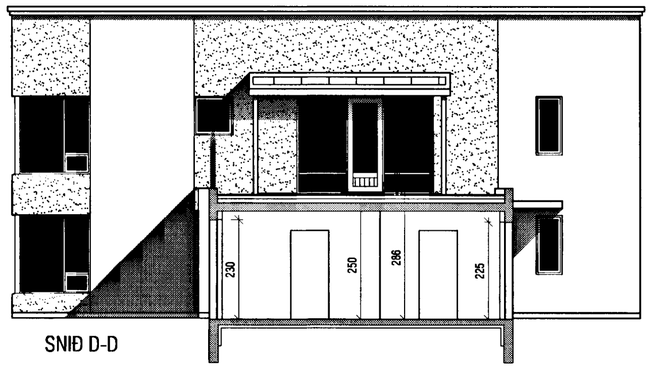

SNIÐ D-D

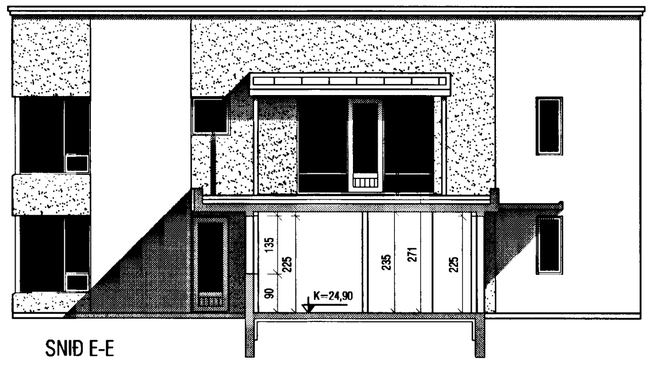

SNIÐ E-E

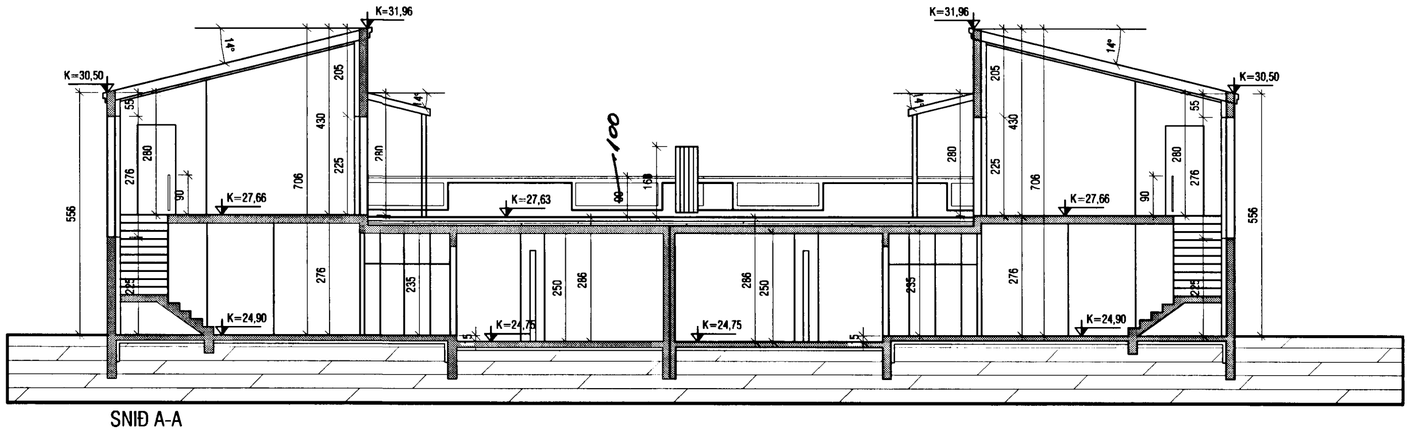

SNIÐ A-A

VEKTOR
- hönnun og ráðgjöf -
Nýbýlavegi 6 , 200 Kópavogi.

Ríkharður Oddsson
byggingafræðingur
Kt. 270261-5159
sími: 554-6650 fax: 554-6669

Teikn. nr.	Tilvísun á teikningu	Br.	Dags.

Samþykkt

FÍFUVELLIR 25-27

GRUNNMYNDIR 2. HÆÐA
SNIÐ A-A/D-D OG E-E

Hannað	Teiknað
Jón H. Hlöðversson	JHH

Dagsetning	Verk nr.	Mælikvarði	Teikn. nr.
19.11.03	A-03-11-23	1:100	A-03