

VARÐANDI EINGAR Í HÚSI:
Einingar skulu vottaðar sbr. ákvæði
í byggingarreglugerð og skal yfirfaring
um það liggja fyrir hjá byggingarfull-
trúa áður en þær koma á byggingarstað.
Húsi með einingum án vottunar
fá ekki foheldisvottorð.




Samþykkt þann


19 JAN. 2004

Byggingarfulltrúinn í Hafnarfirði
F.h. Kristján Þórarinnsson

KJP

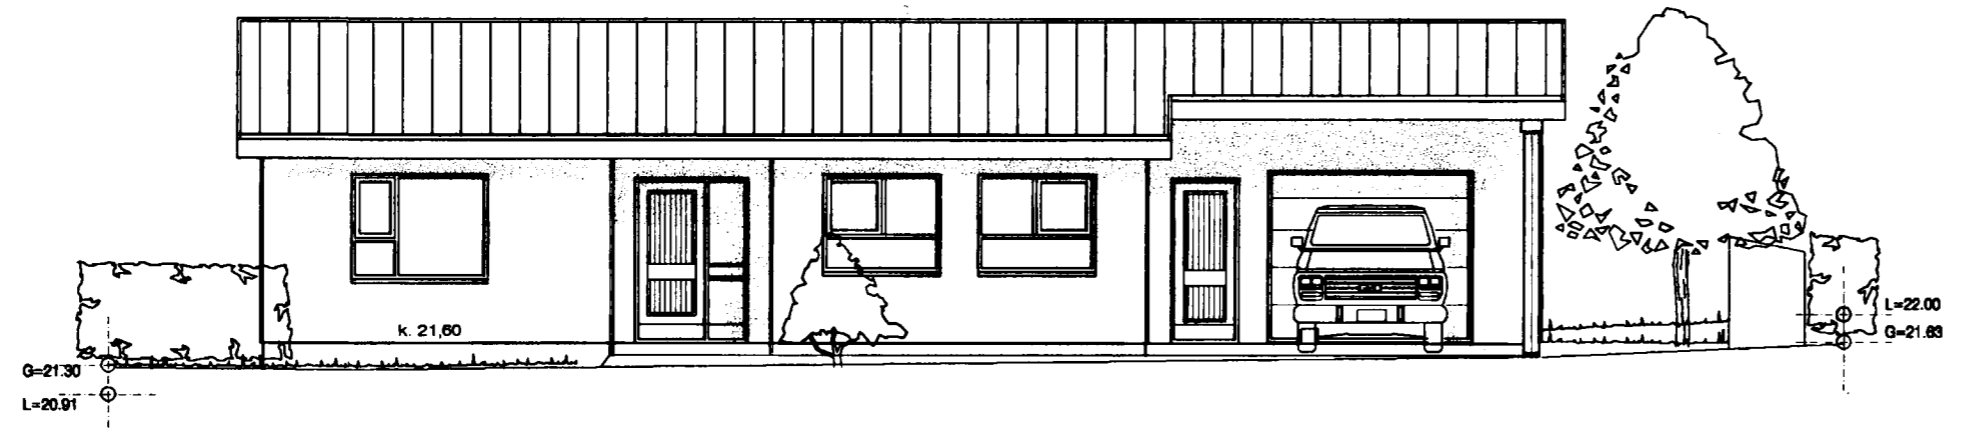


Norðurhlið. 1:100

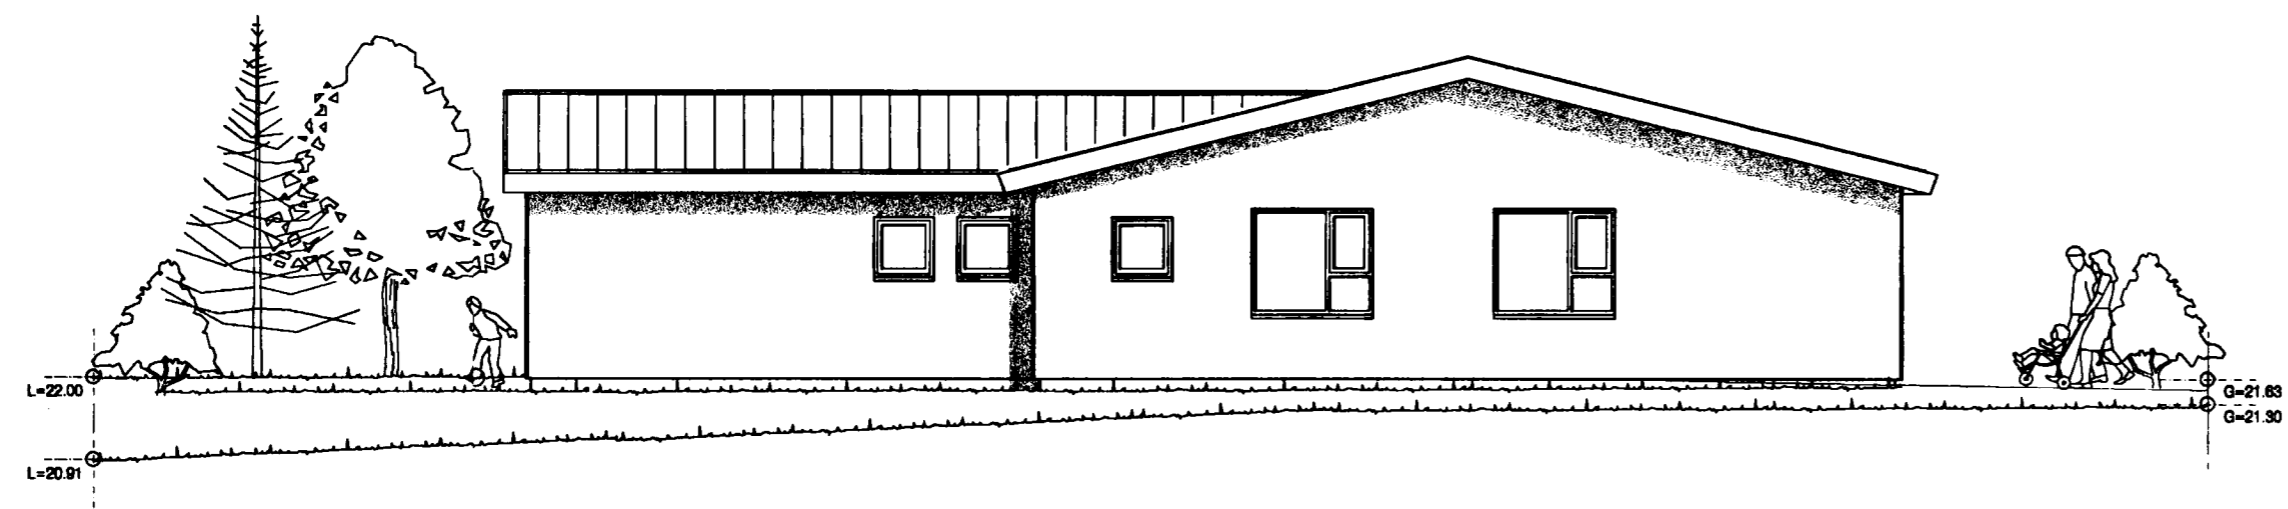


Vesturhlið. 1:100

tifftopdf - www.rubissoftware.com - Demo Version

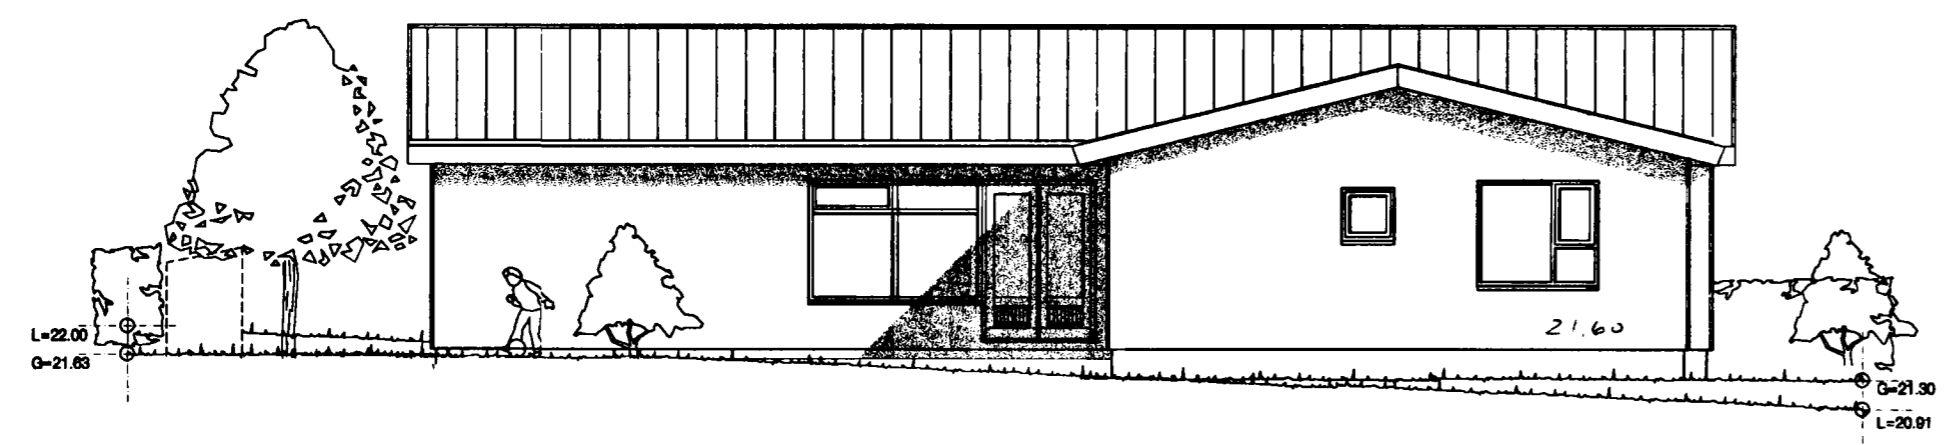

Suðurhlið. 1:100

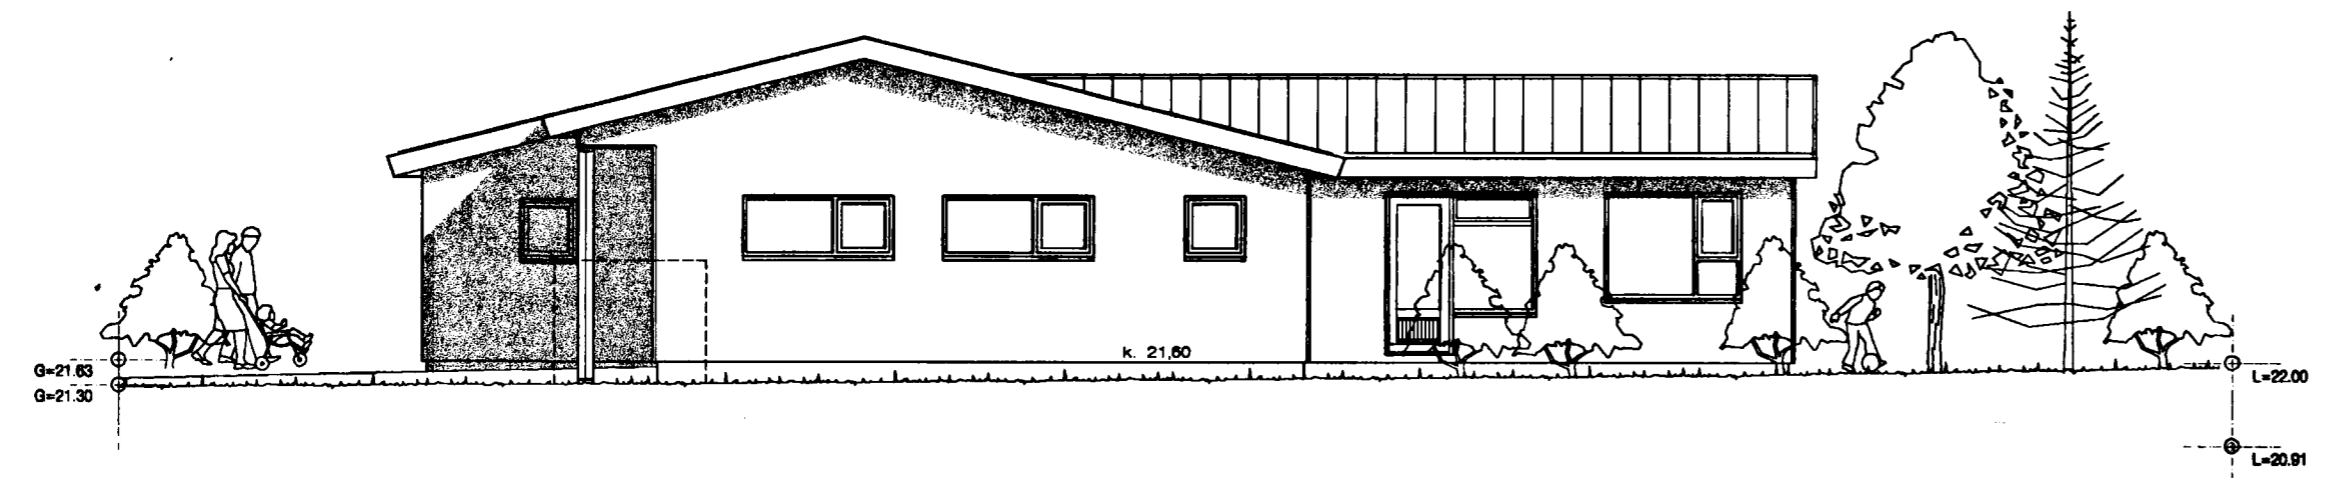

Austurhlið. 1:100

Furuvellir 29 Hafnarfirði.

Útlit.

VERK NR. 267
TEIKN. NR. 03

DAGS. 12.-12.-2003 MÁL. 1:100
BREYTT.

JÓN GUÐMUNDSSON ARKITEKT *Jón Guðmundsson* ST. 310861 3289
VINNUSTOFA SUÐURLANDBRAUT 16 REYKJAVÍK SÍMI 552 5055