


Samþykkt þann

08 SEPT. 2004


Byggingatulltrúinn í Hafnarfirði
F.h. Kristján Þórarinnsson

KJP


VARDANDI EININGAR Í HÚSI:
Einingar skulu vottaðar sbr. ákvæði
í byggingarreglugerð og skal yfirlýsing
um það liggja fyrir hjá byggingarfull-
trúa áður en þær koma á byggingarstað.
Hús með einingum án vottunar
fá ekki fjárheldisvottorð.

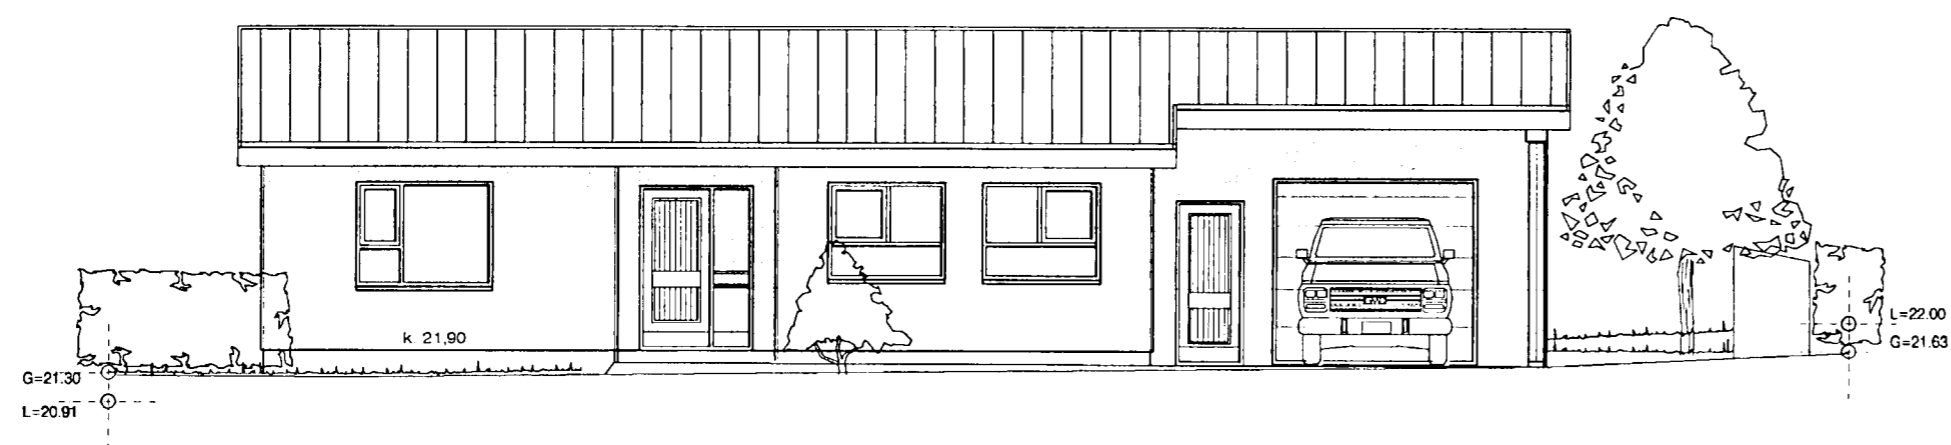


Norðurhlið. 1:100

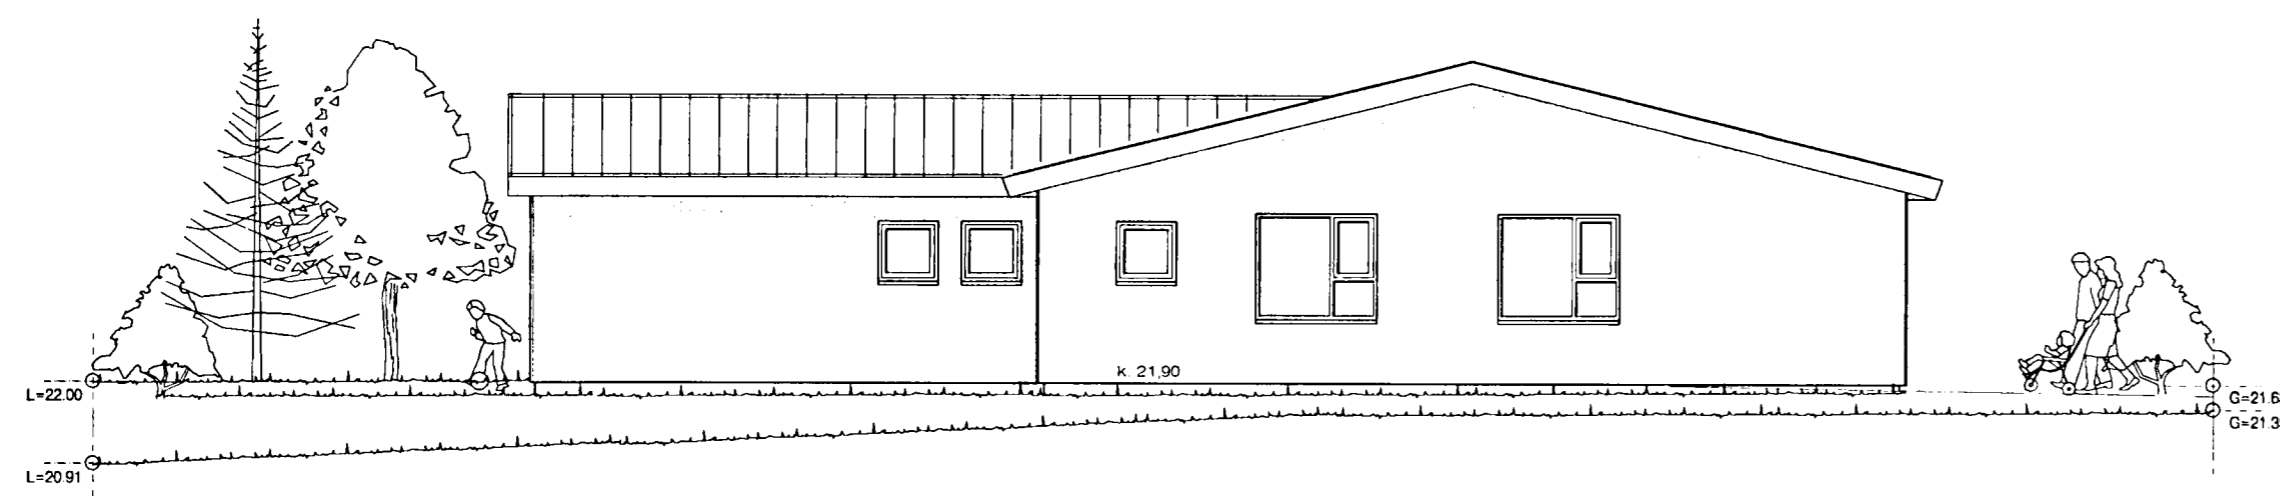

Vesturhlið. 1:100

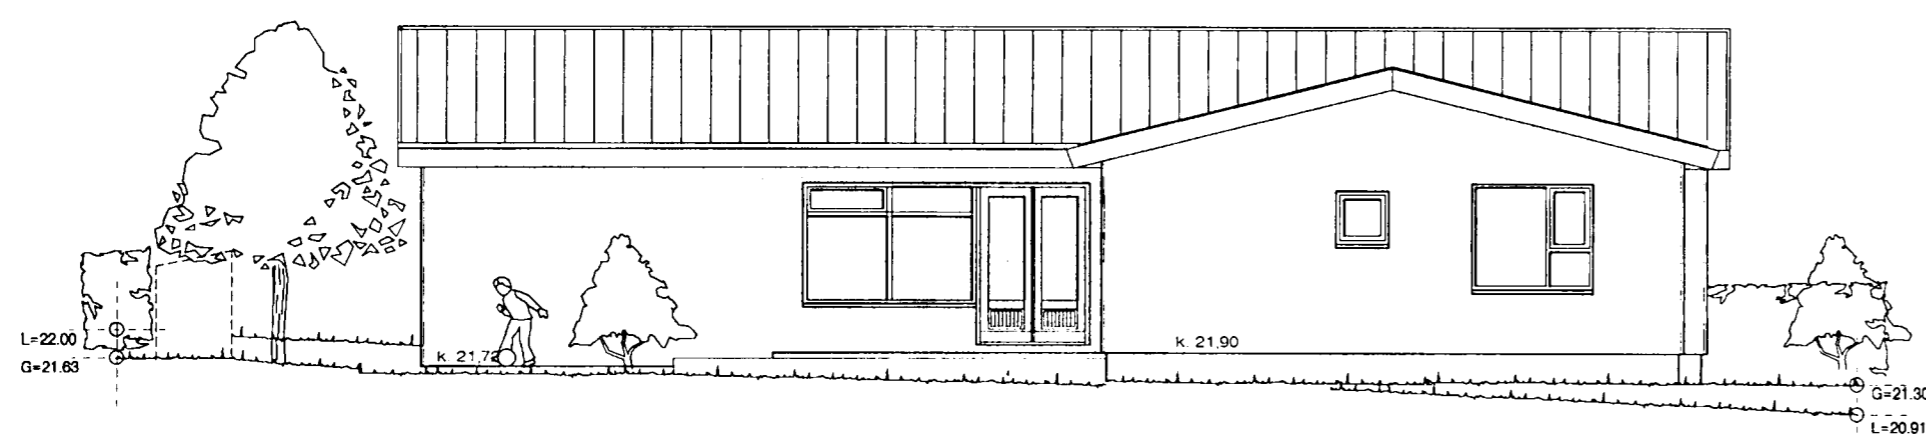

Suðurhlið. 1:100

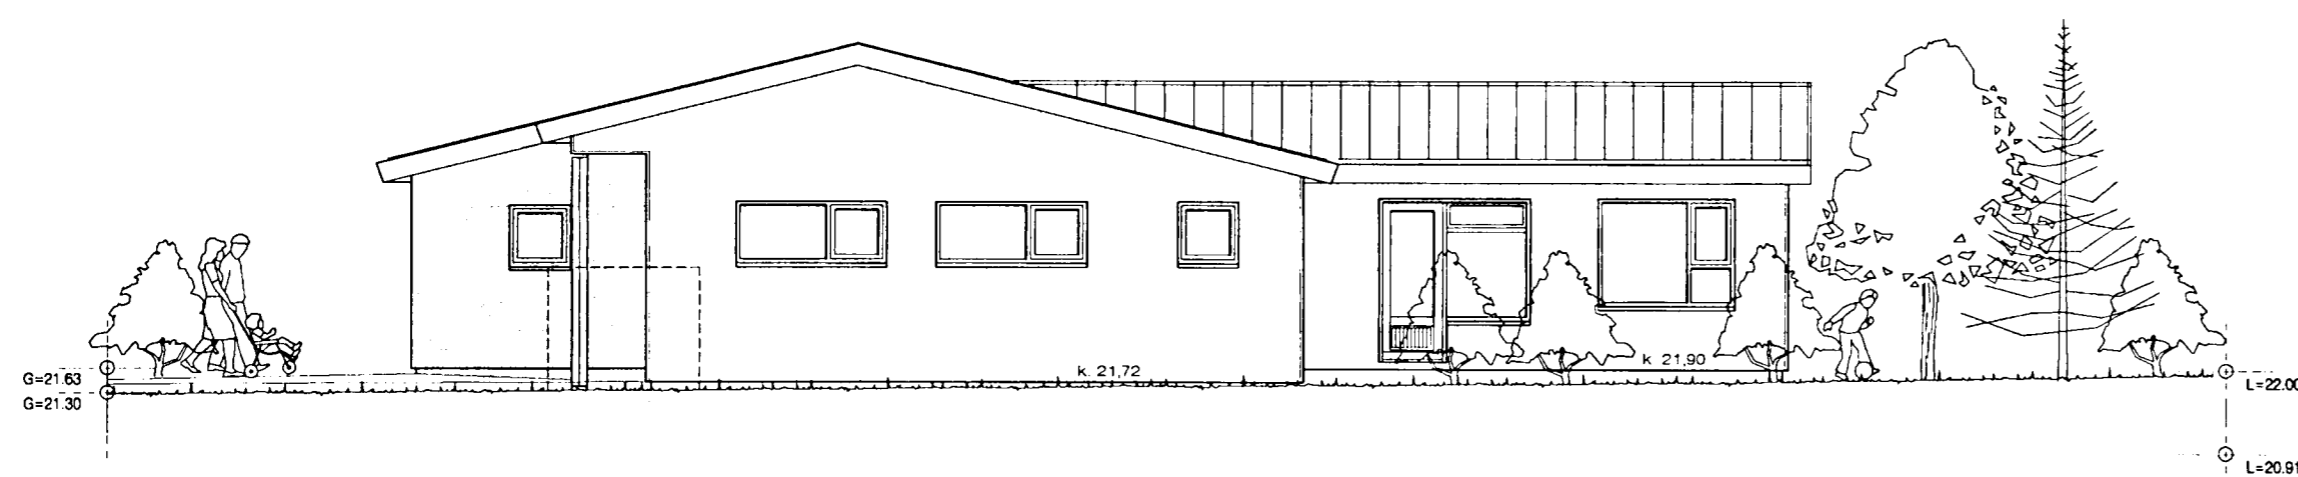

Austurhlið. 1:100

16.-04.-2004 : Gólfkóti hækkaður um 30 cm. í 21,90 vegna legu lóðar og skipulagi baðherbergis breytt.

25.-08.-2004 : Gólfkóti bilgeymslu lækkaður um 18 cm. í 21,72

Furuvellir 29 Hafnarfirði.

Útlit.

VERK. NR. 267

DAGS. 12.-12.-2003 MÁL. 1:100

TEIKN. NR. 03

BREYTT. 16.-04.-2004 / 25.-08.-2004

JÓN GUÐMUNDSSON ARKITEKT *Jón Guðmundsson* KT. 310551 3259
VINNUSTOFA SUDURLANDSBRAUT 16 REYKJAVÍK SÍMI 552 5055