

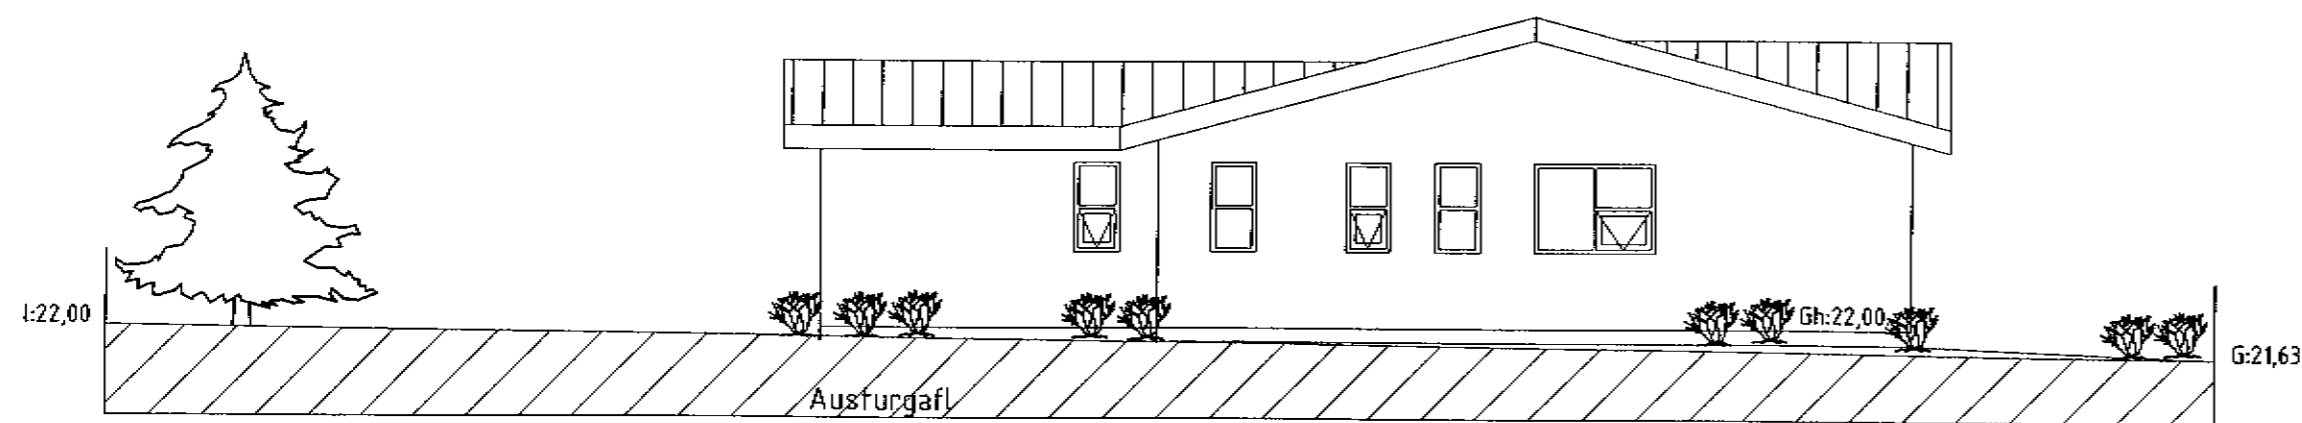
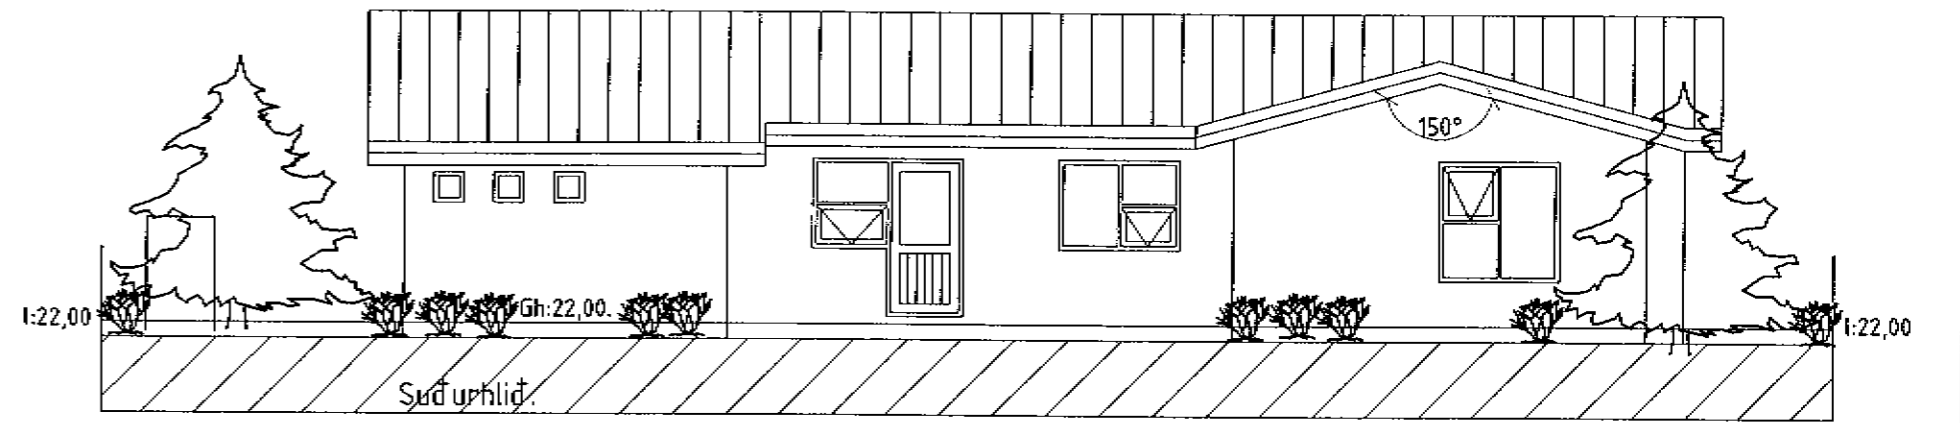
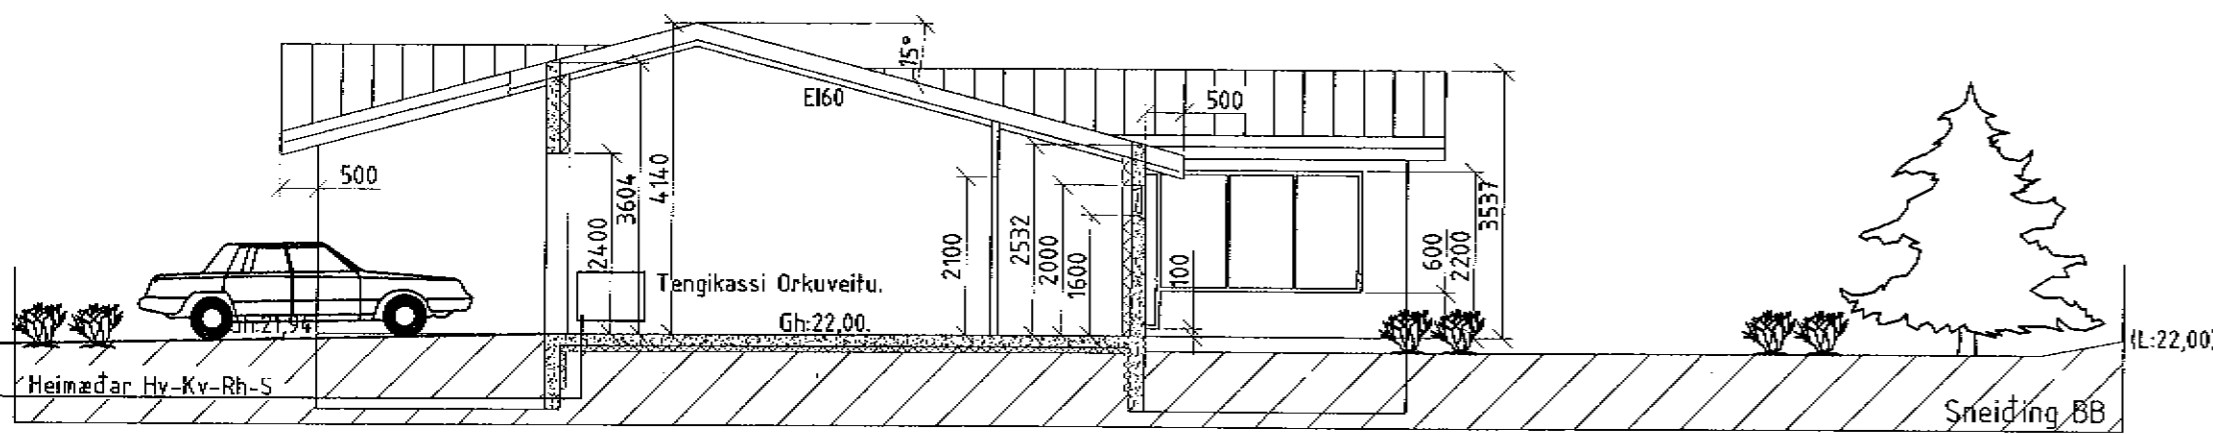
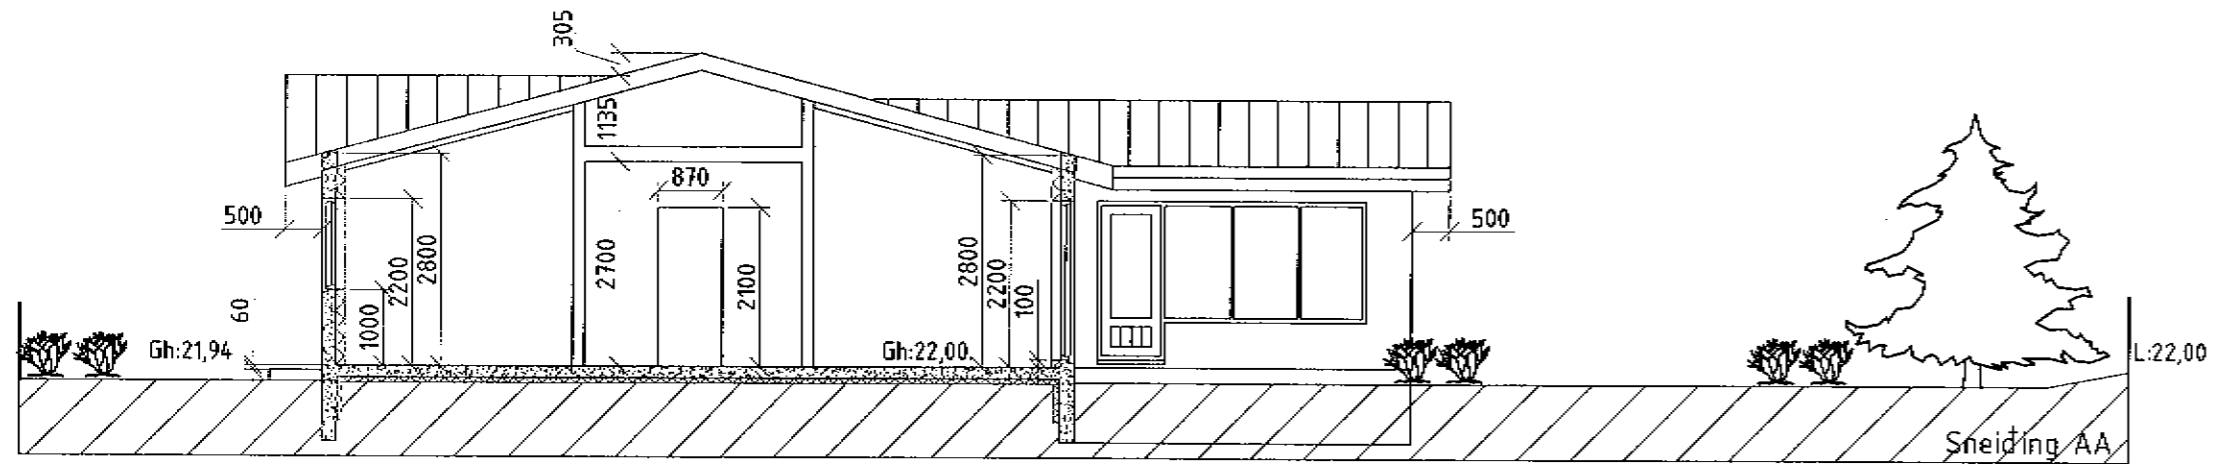


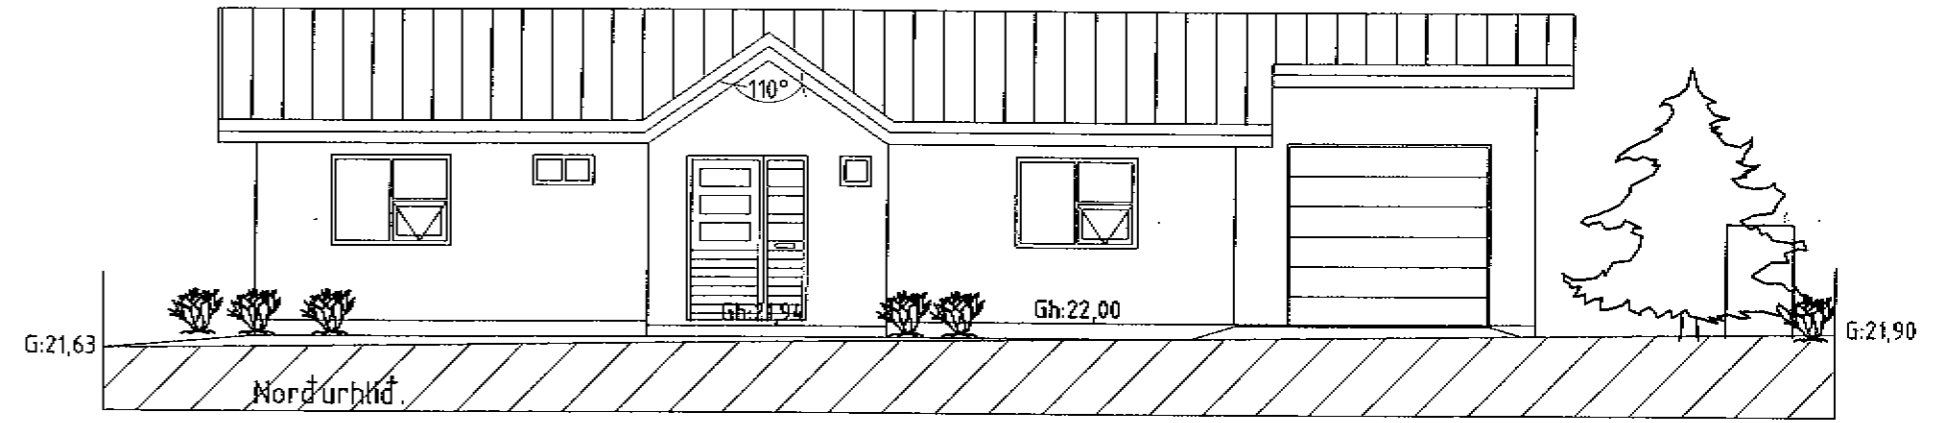

Samþykkt þann

19 MAI 2004

Byggingafulltrúinn í Hafnarfirði  
F.h. Kristján Þórarinnsson

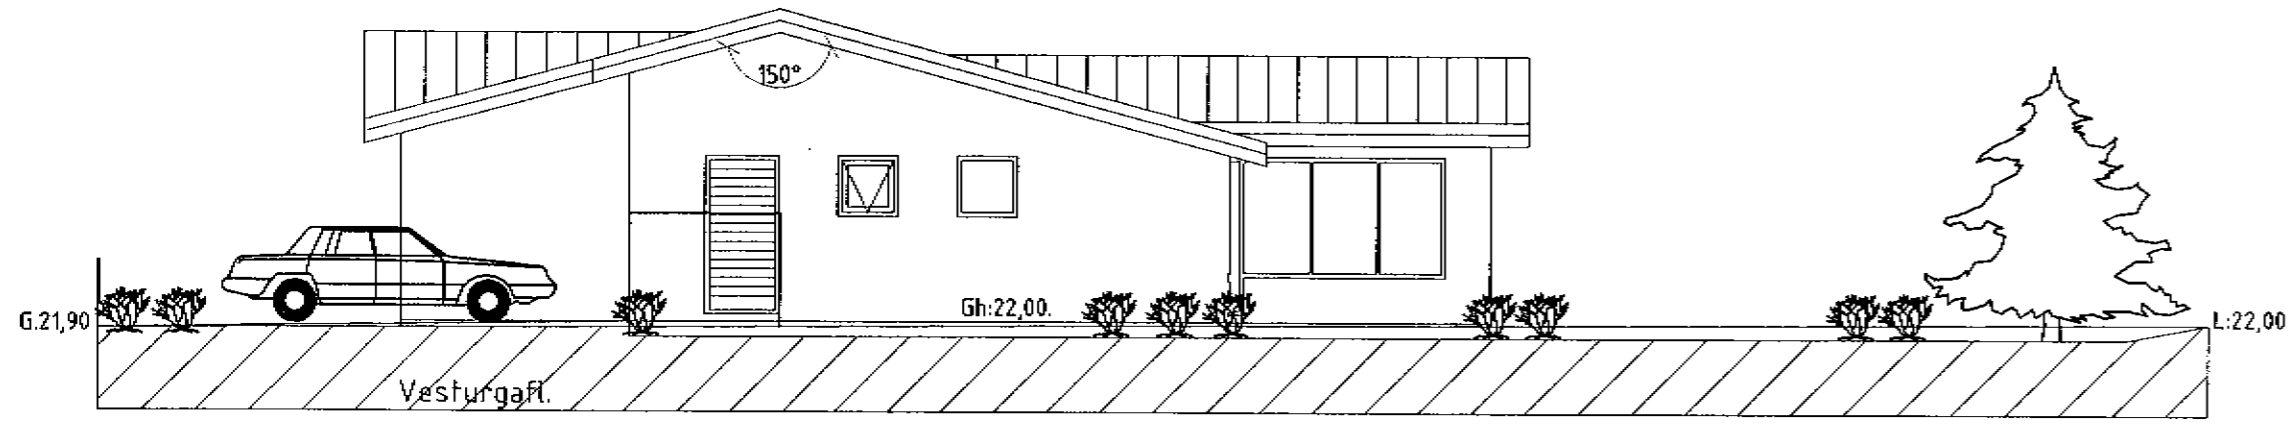

|              |             |   |           |
|--------------|-------------|---|-----------|
| 1.           | 26.apr.2004 | Gráðutala á þakhatla færð á snið og útlitsmyndir. |           |
| Breyting nr. | Dagsetning  | Það sem breytist                                  | Hönnuður. |

|   |   |           |                            |
|---|---|-----------|----------------------------|
| Byggingarstaður: Furuvellir 31.Hafnarfirði. |   |           |                            |
| Verkefni.                                   | Aðaluppdráttur-eldvarnarhönnun.<br>Sniðmyndir og útlitsmyndir |           | Málkvæði Útg.<br>1:100. 2. |
| Verk nr.                                    | Blad nr.  | Dags.     | Veffang                    |
| 0405  | 1.02  | apr 2004. | stadalhus@xnet.is          |
| Teiknistofan Stadalhús Síðumúla 31.         |   |           |                            |
| Hönnuður.                                   | sími 581-3461. Aðalhönnuður/samræming.                        |           | sími                       |
| <i>Sigurður Þ. Þorsteinsson</i>             |   |           | 1137-3149                  |
|   |   |           | kt.                        |