


Sneiðin. A - A 1:100

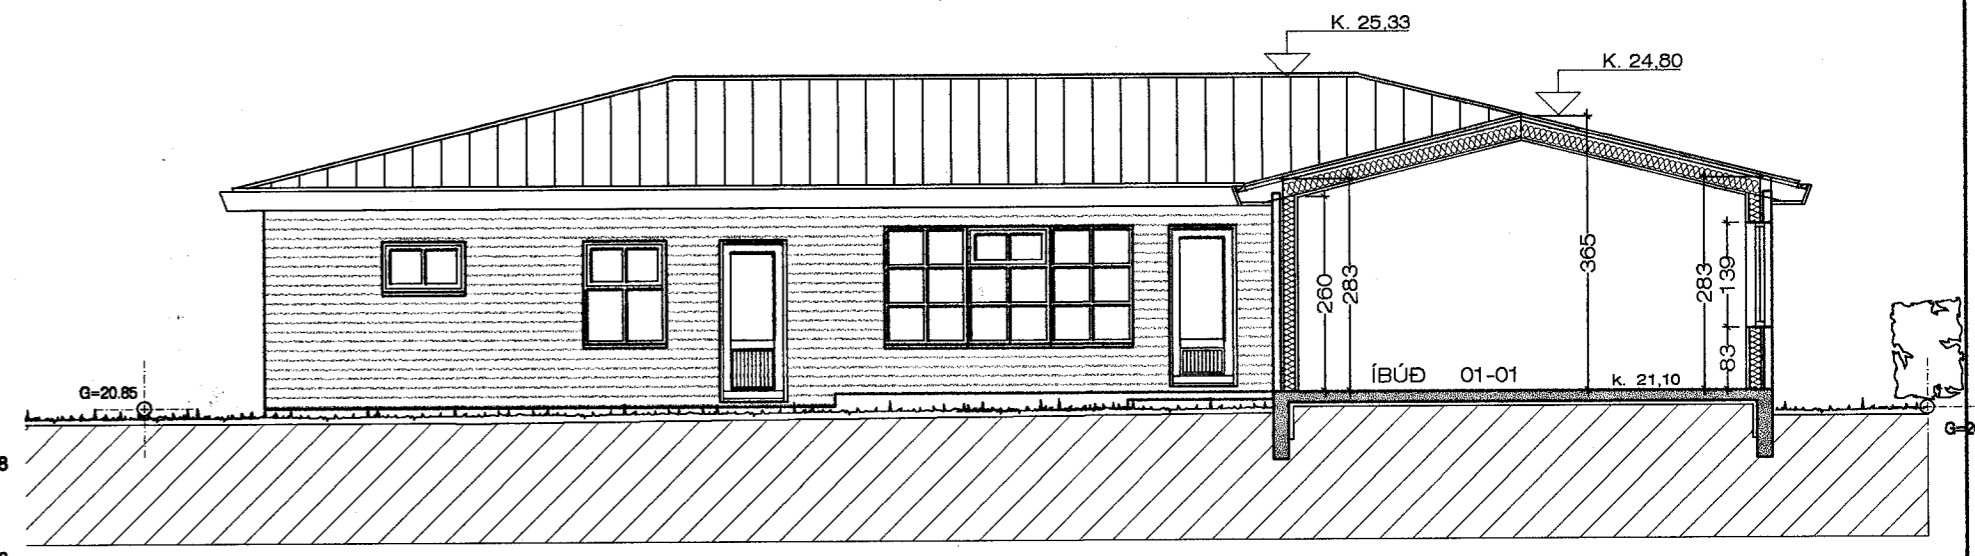

Sneiðin. B - B 1:100

Skilmálablað

Furuvellir 32 Hafnarfirði. Grunnm. - sneið.

VERK. NR. _____ DAGS. 30.-12.-2003 MÁL. 1:100
TEIKN. NR. 02 BREYTT.
JÓN GUÐMUNDSSON ARKITEKT Jón Guðmundsson
VINNUSTOFA SÚDURLANDSBRÁUT 16 REYKJAVÍK Sími 552 5055

Grunnmynd. 1:100 Stærð. 214,4 m²