
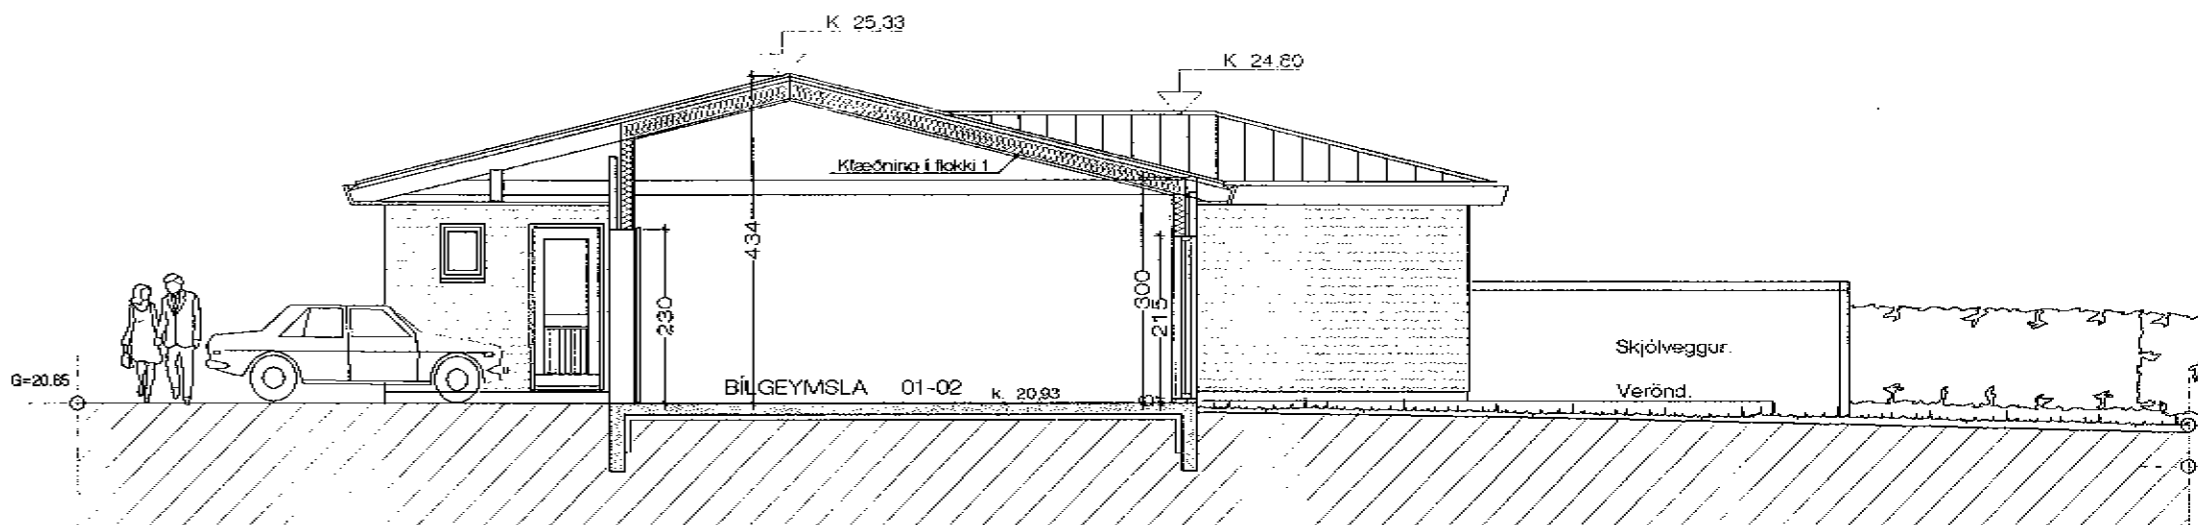


Samþykkt þann

19 MAÍ 2004

Byggingafultrúinn í Hafnarfirði
F.h. Kristján Þórarinnsson

ÁSKILIÐ,
SJÁ BOKIÐ

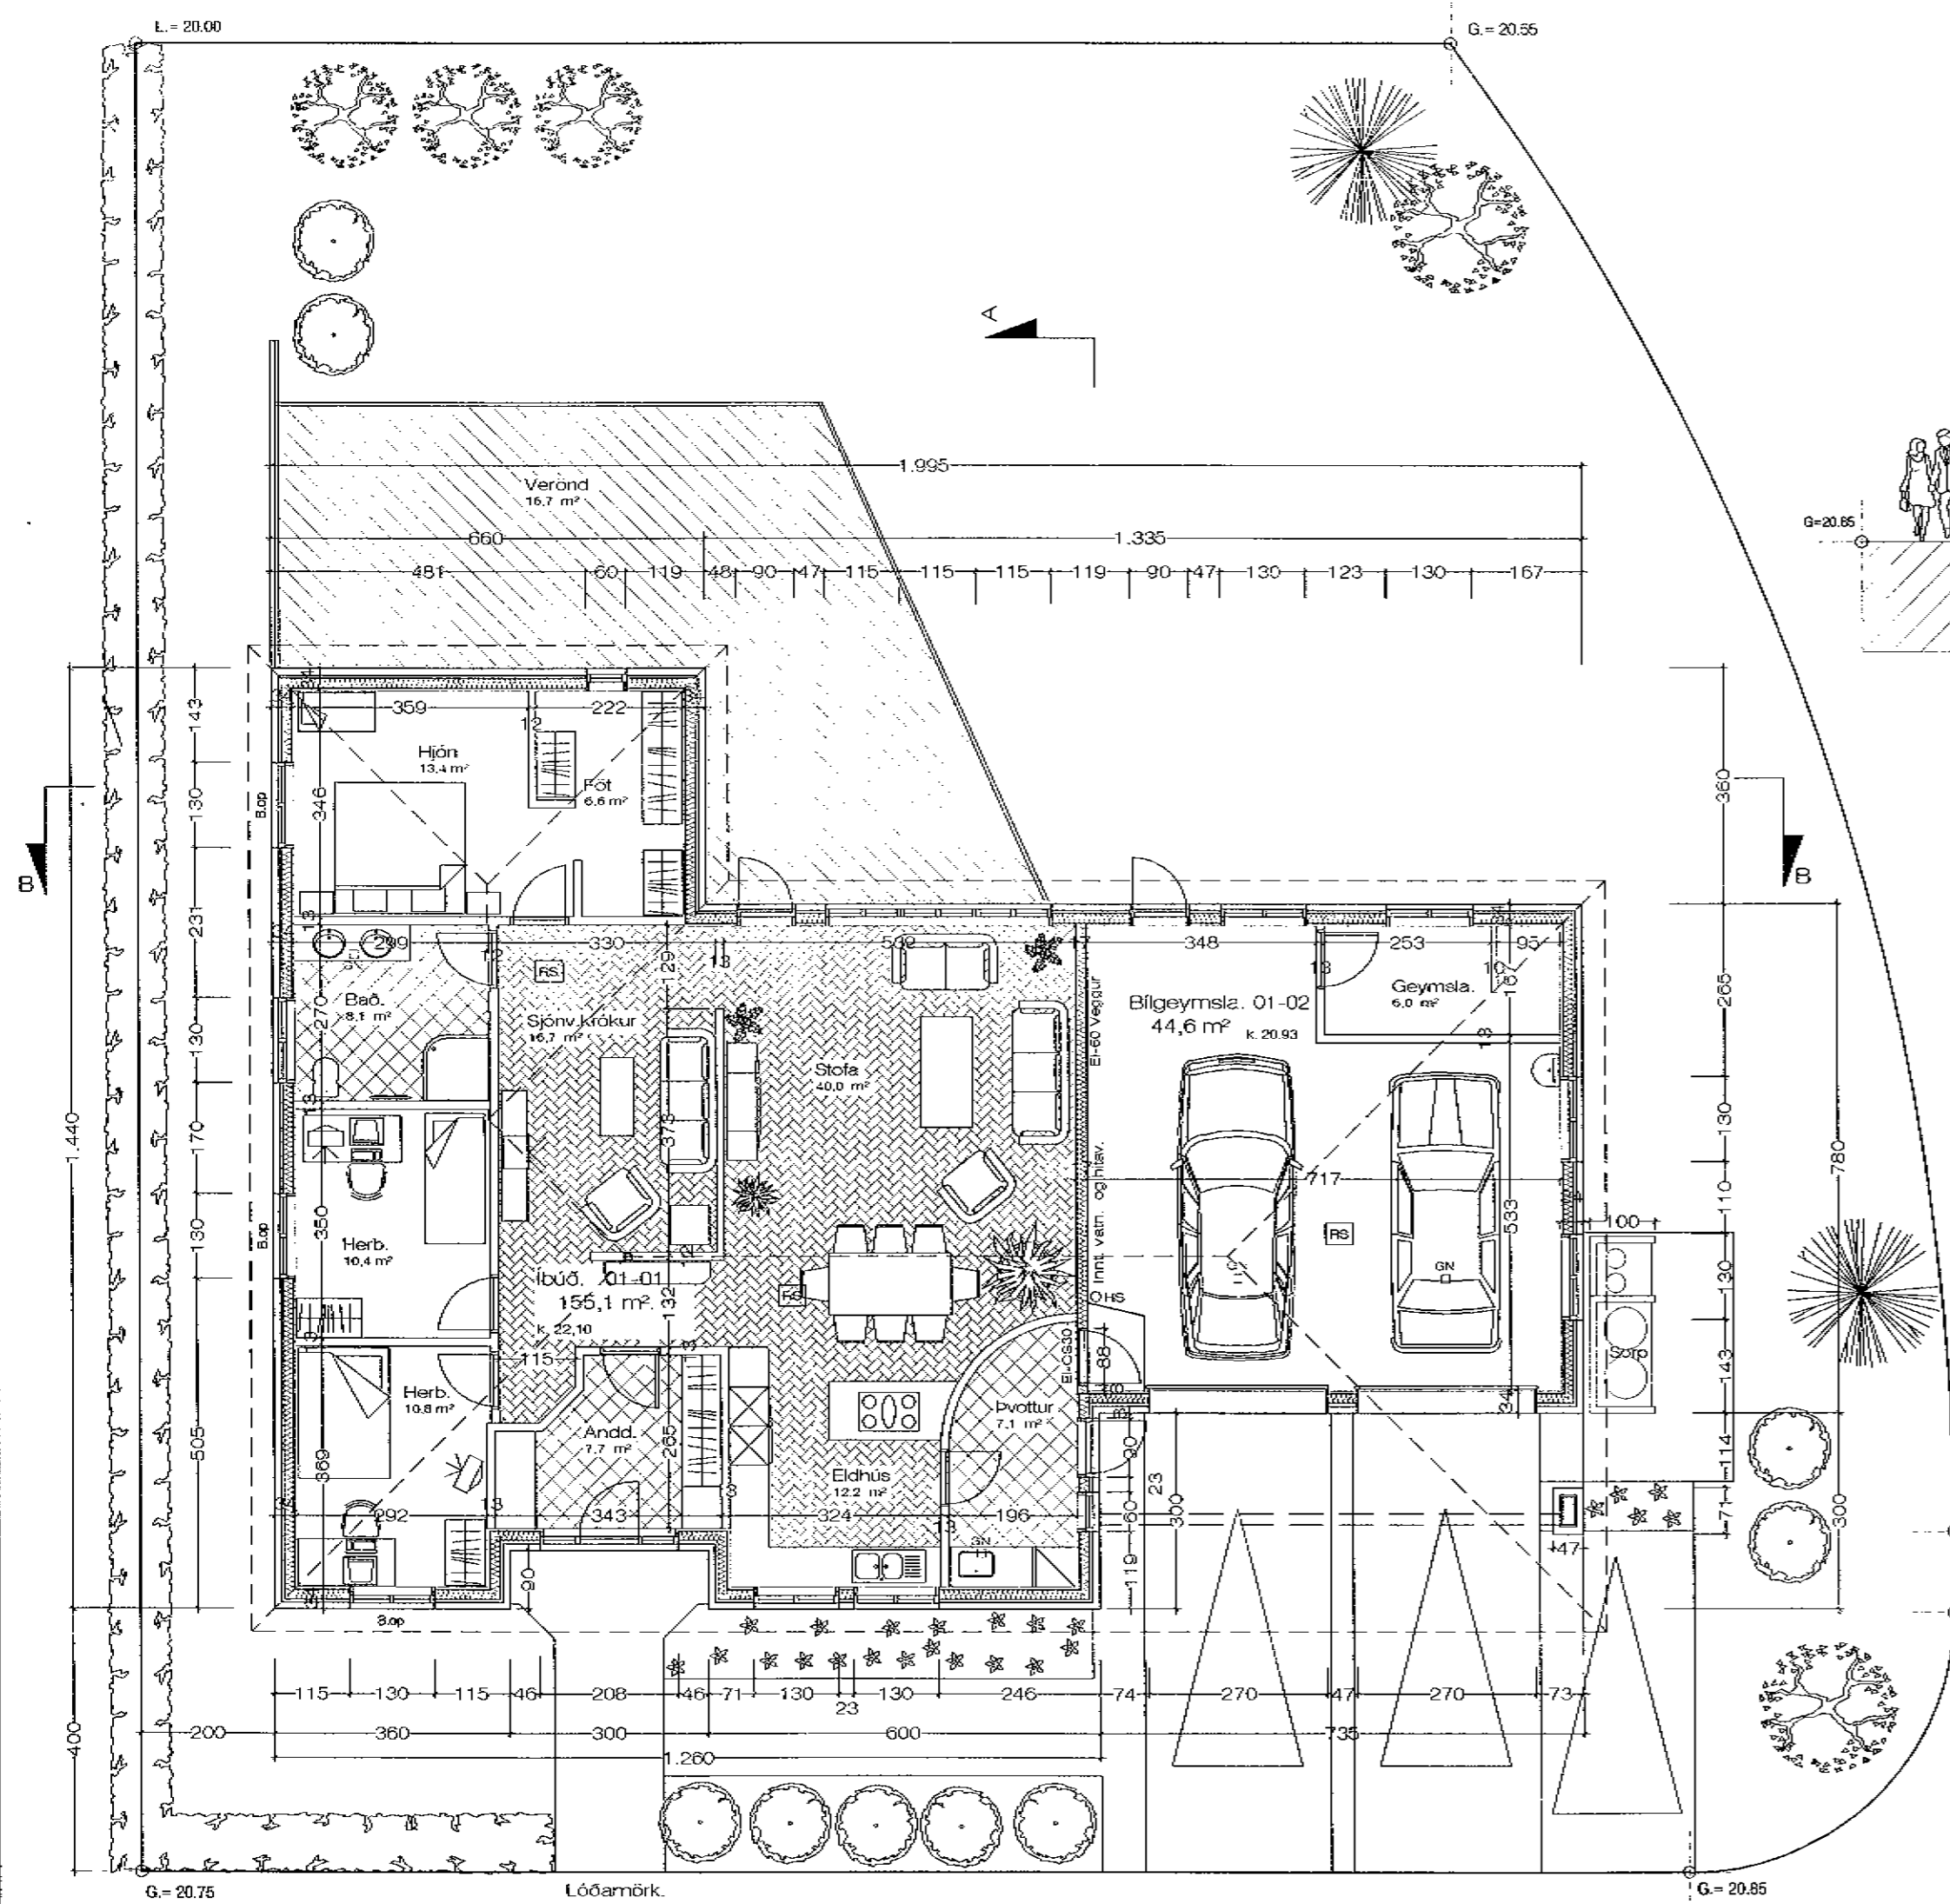


Sneiðin. A - A 1:100



Sneiðin. B - B 1:100

Grunnmynd. 1:100 Stærð. 214,4 m²

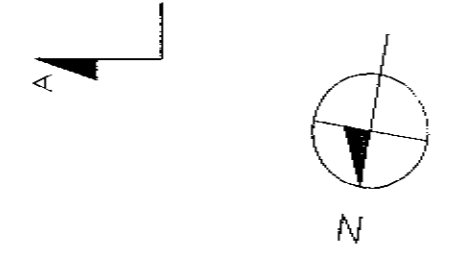

Breytt. 25.-02.-2004 Gluggar stækkaðir, breyttir og þeir færðir til. Skipulagi þvottahúss breytt.

Jón Guðmundsson, arkitekt. Suðurlandsbraut. 16 17.4.2004 14.13 Furuvellir 32.1902.dwg

Furuvellir 32 Hafnarfirði. Grunnm. - sneið.

VERK. NR. 271 DAGS. 03.-01.-2004 MÁL. 1:100
 TEIKN. NR. 02 BREYTT. 25.-02.-2004

JÓN GUÐMUNDSSON ARKITEKT *Jón Guðmundsson*
 VINNUSTOFA SUÐURLANDSBRÁUT 16 REYKJAVÍK SÍMI 552 5055