




Samþykkt þann

02 JAN. 2004

Byggingafultrúinn í Hafnarfirði
F.h. Kristján Þórarinnsson

KJP

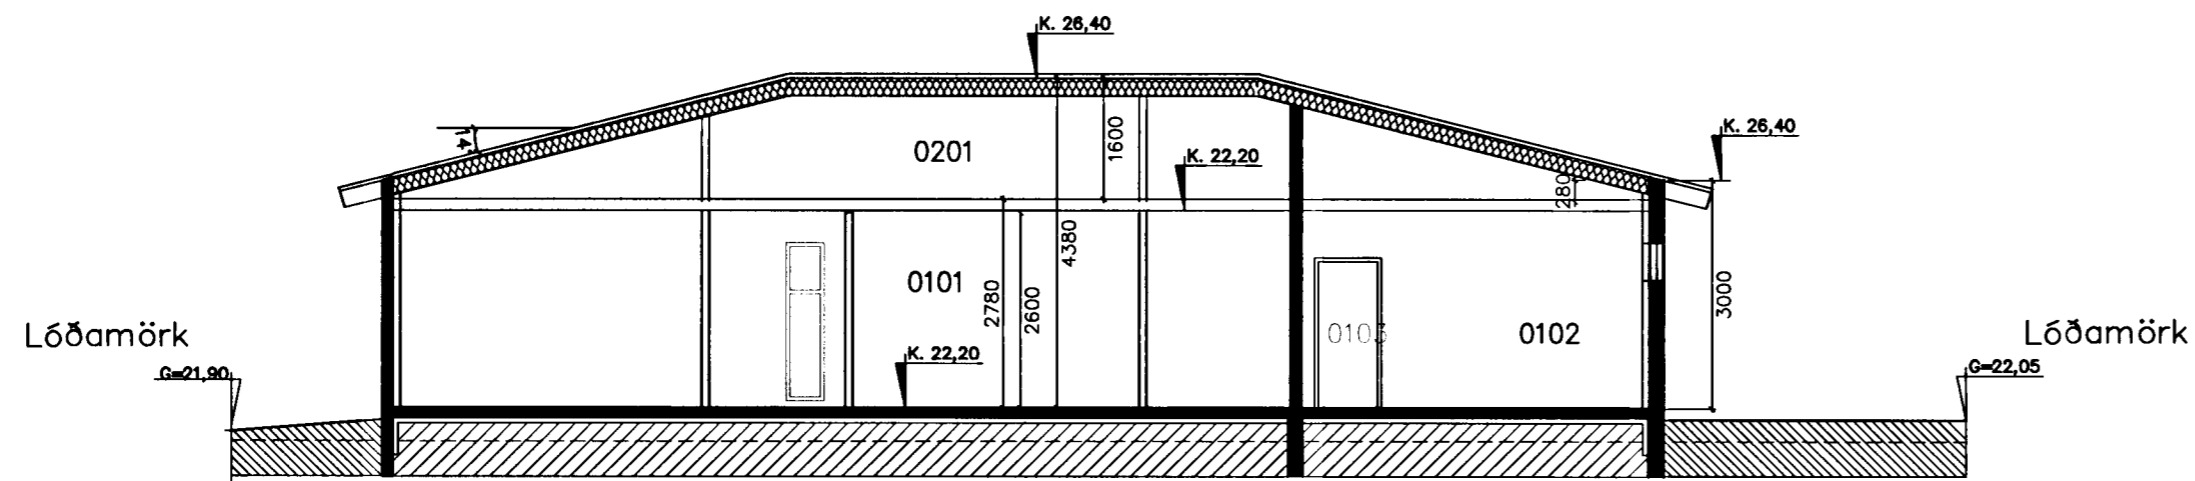

Snið A-A í bilgeymslu, sjónvarpsholi, gangi og herbergi 1 : 100

KÓLNUNARTÖLUR w/m² C

ÚTVEGGIR	0,40
ÞAK	0,20
GÓLF	0,30

VEGIÐ MEÐALTAL:

GLUGGAR, KARMAR OG GLER	2,50
VEGGIR	0,80

Skráningartafla: Furuvellir 33				Skrásetjari: Friðrik Ólafsson															
Landnúmer: 195170				Kennitala: 230359-2459															
Matshlutanúmer: 01				Útgáfa: 4.01E				Daga: 12/12 2003											
Uppskipting og lýsing				Stærðir				D7				D8							
Lokun	Íbúð	Notkun	Eignarhald	Stærðir	Stærðir	Stærðir	Stærðir	Op	Brúttó	Brúttó	Seljahæð	Seljahæð	Brúttó	Nettó	Brúttó	Nettó	Stærðir	Stærðir	
hæð-röð	texti	notkun	hald	brúttó	nettó	stígr	stígr	m ²	m ²	sh < 1,8	min	max	rúmmál m ³	rúmmál m ³	rúmmál m ³	rúmmál m ³	Reiknitala skiptarúmmáls	Skiptarúmmál	
Matshluti				445,4	0,0	0,0	0,0		222,7	0,0			842,4	196,0	222,7			544,880	
Botn													44,5						
1. hæð				222,7	0,0	0,0	0,0		222,7	0,0			619,7	196,0	222,7				
A	0101	Íbúð	N 0101	180,6					180,6		2,78	2,78	502,6	159,7	180,6	2,78		443,966	
A	0102	Bilgeymsla	B 0102	33,7					33,7		2,78	2,78	93,7	30,0	33,7	2,78		83,400	
A	0103	Geymsla	N 0101	8,4					8,4		2,78	2,78	23,4	6,3	8,4	2,78		17,514	
02				222,7	0,0	0,0	0,0		0,0				178,2	0,0	0,0				
A	0201	Þak	V 0101	222,7					0,28		1,60		178,2						
Athugasemdir				Bilgeymsla 0102 fylgir íbúð (séreign 0101).															
				Geymsla 0103 fylgir íbúð (séreign 0101).															
Samtöl sumra																			
Eignarhald																			
				Eignarhald	Notkun	Íbúð	Skiptarúmmál	Séreign	Séreign og										
							m ²	m ²	sameign m ²										
				0101	Íbúð	180,6	461,460		461,460										
				0102	Bilgeymsla	33,7	83,400		83,400										
					Allt	222,7	544,880		544,880										

Dags.	Breytingar	Nr.	Nafn
meter Verkfræðistofa ehf Skútuvogi 6 - 2. hæð 104 Reykjavík Sími: 5678922 Gsm: 8940059 meter@meter.is www.meter.is			
FURUVELLIR 33, 221 Hafnarfjörður			
SNIÐ A-A OG SKRÁNINGARTAFLA			
TÖLVUSKRÁ	HANNAÐ	TEIKNAD	YFIRFARID
126-221-FURUVELLIR 33	FO	FO	FO
SAMÞYKKT	TEIKNING NR.	MKV.	BLAD NR.
Friðrik Friðriksson 2112564519	126-221-A2	1:100	A-02
Friðrik Ólafsson 2303592459	DAGS.	VERK NR.	
	14.12.2003	126	