



FURUVELLIR 34 HAFNARFIRÐI.


Samþykkt þann
16. DES. 2003
Byggingafulltrúinn í Hafnarfirði
F.h. Kristján Þórarinnsson

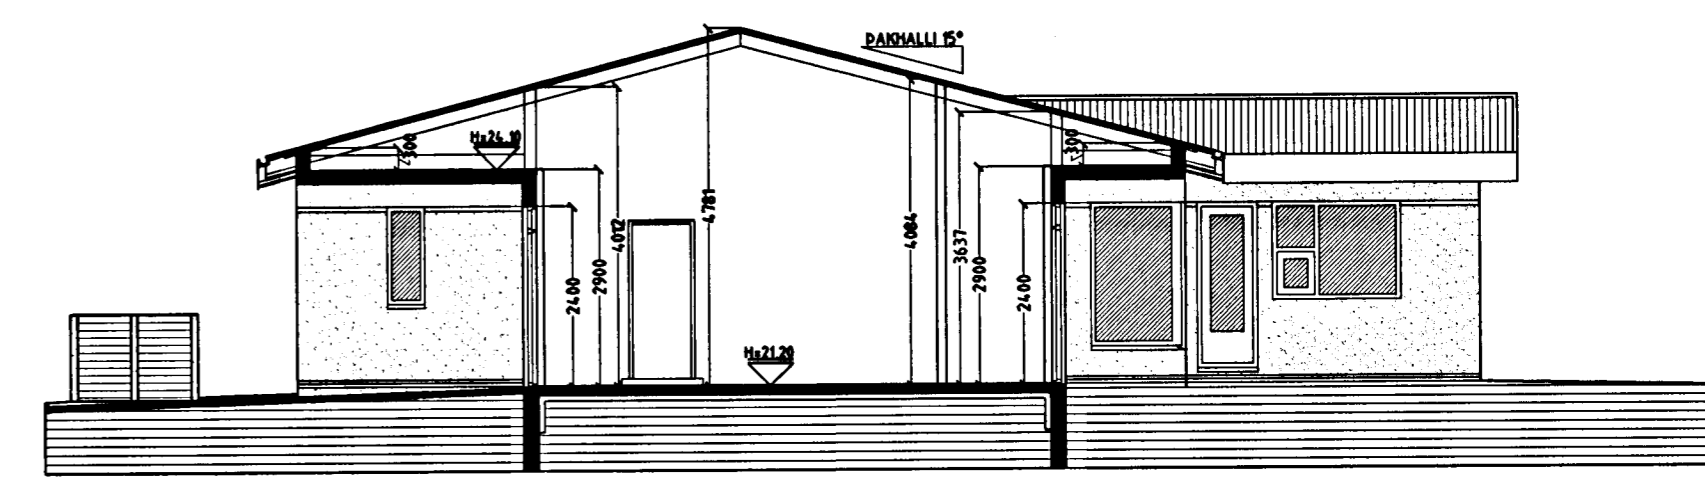

SNÍÐ A-A MKV. 1:100.

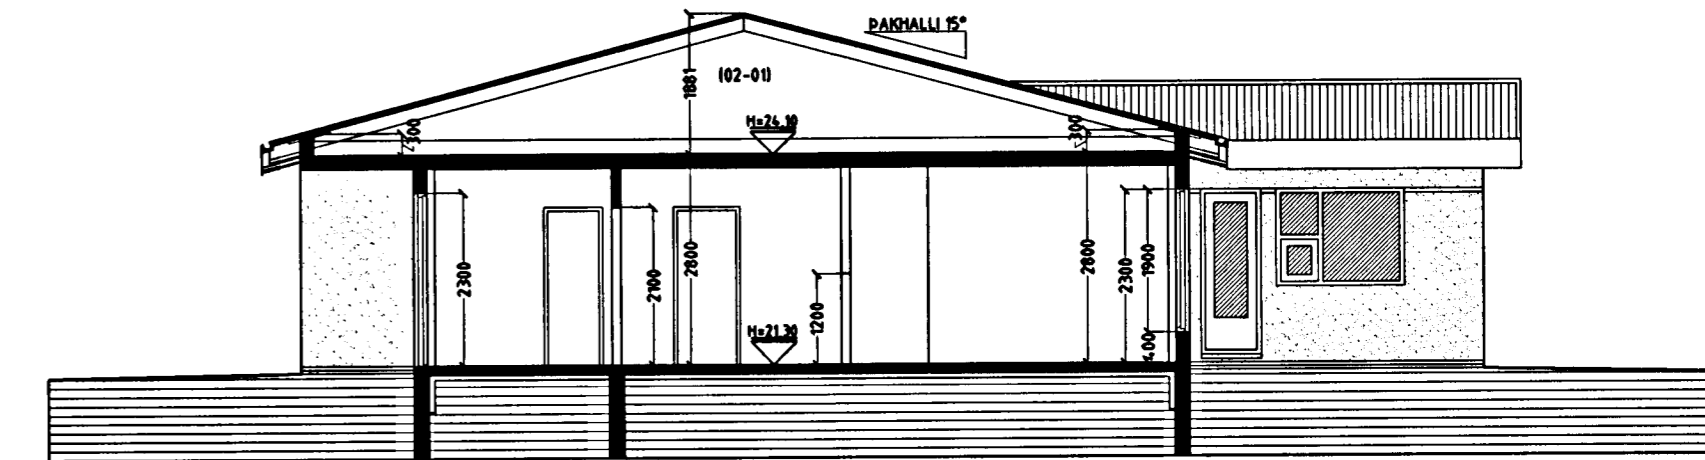


SNÍÐ B-B MKV. 1:100.

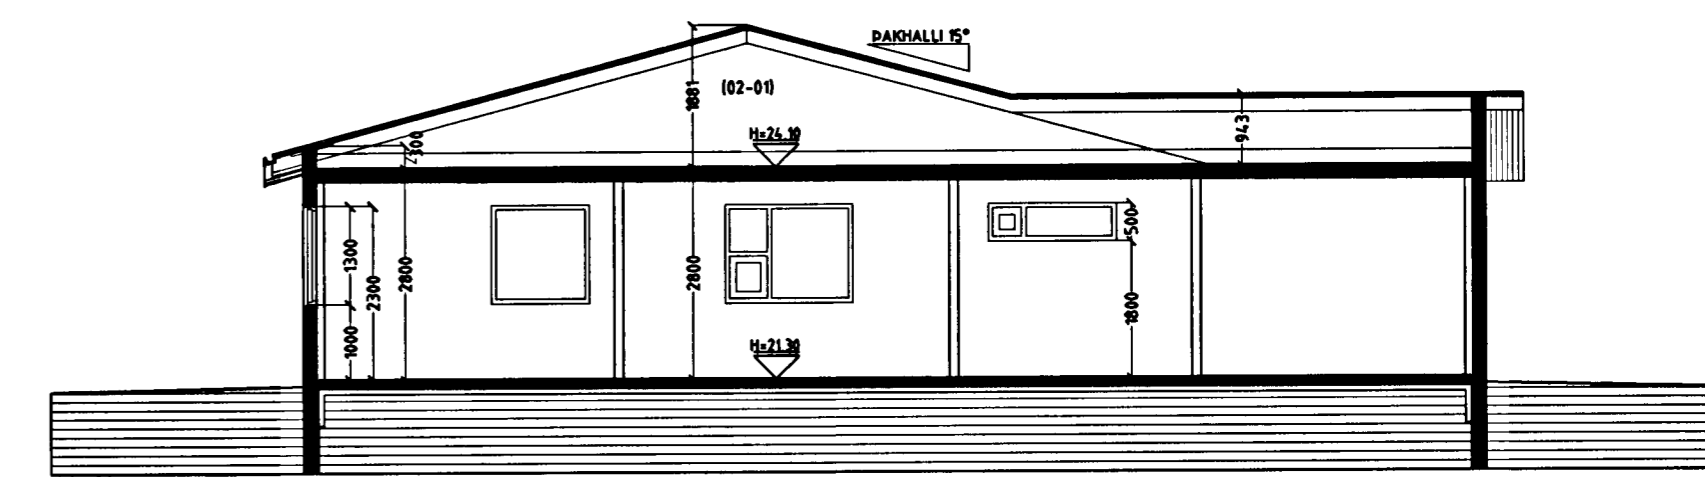

SNÍÐ C-C MKV. 1:100.

AFSTÖÐUMYND MKV. 1:500.

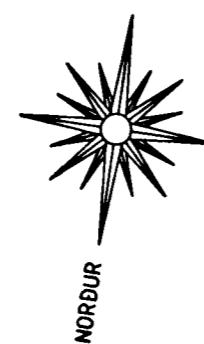

FURUVELLIR 34 HAFNARFIRÐI.

Sigurður Þorvarðarson byggingafræðingur b.é.
Teiknistofan Strandgötu 11 220 Hafnarfirði.
Sími: 5651510. Netfang: teiknistofan@islandia.is

Skýringar:	Aðaluppdráttur.
Teikning:	Sníð A-A, B-B, C-C & Afstöðumynd.
Mælikvarði:	1:100 & 1:500.
Undirskrift:	<i>Sigurður Þorvarðarson</i>
Blad nr: 2 af 4.	Dagsetning: 30 nóvember 2003.
Breytt:	