


FURUVELLIR 34 HAFNARFIRÐI.




Samþykkt þann

16. DES. 2003

Byggingafulltrúinn í Hafnarfirði
F.h. Kristján Þórarinnsson

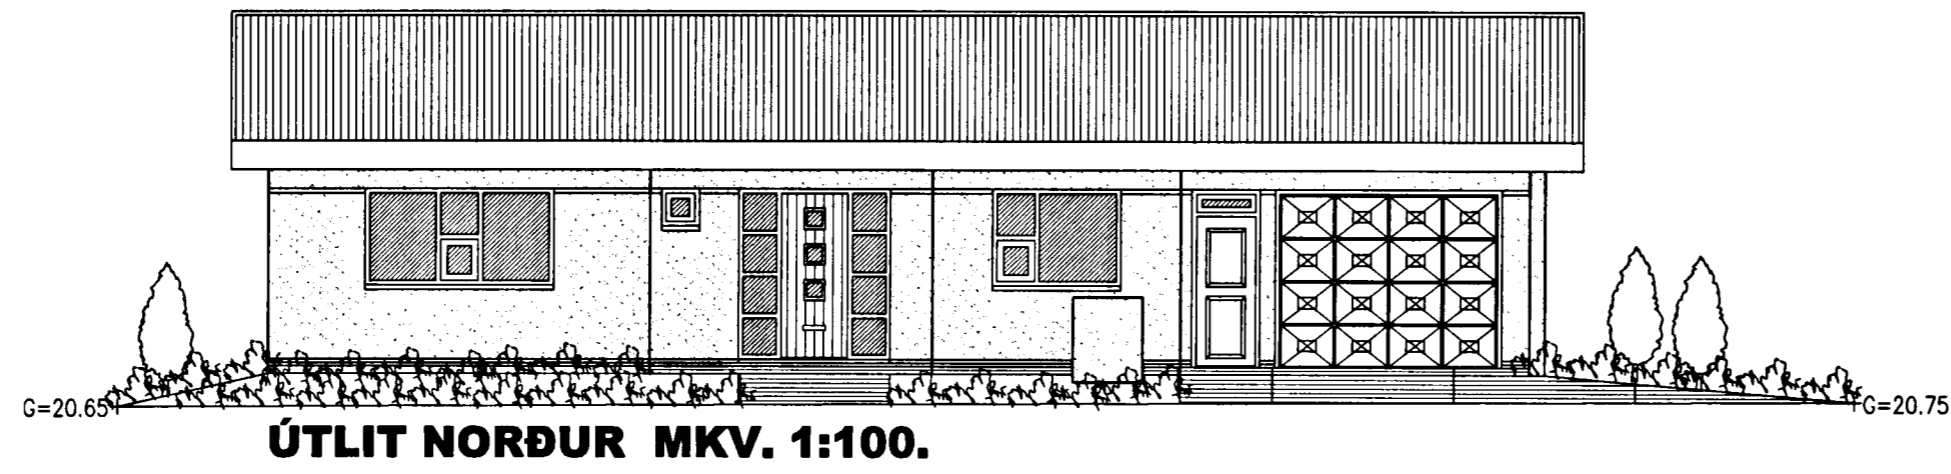


ÚTLIT NORÐUR MKV. 1:100.

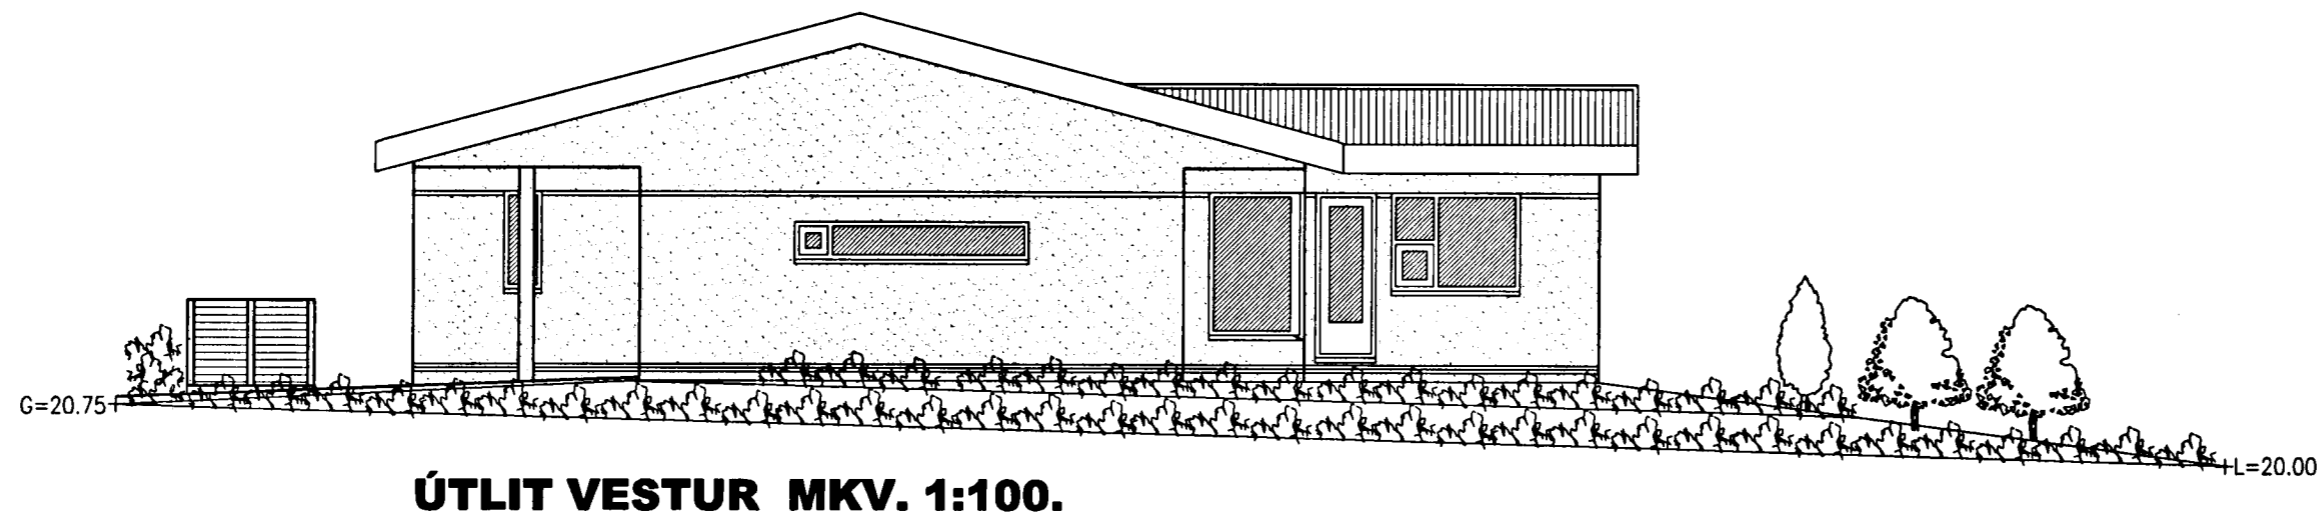


ÚTLIT VESTUR MKV. 1:100.

tifftopdf - www.rubissoftware.com - Demo Version

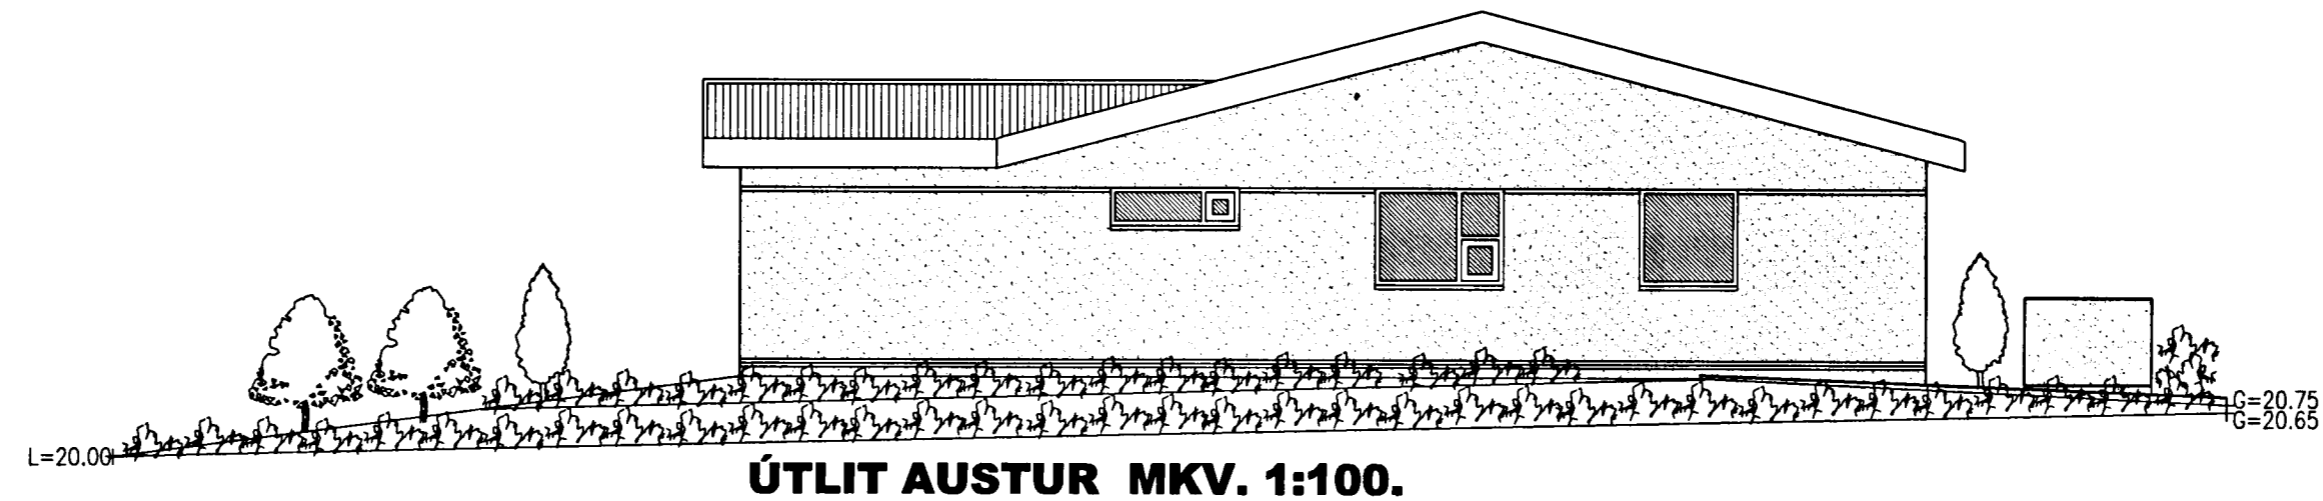

ÚTLIT AUSTUR MKV. 1:100.

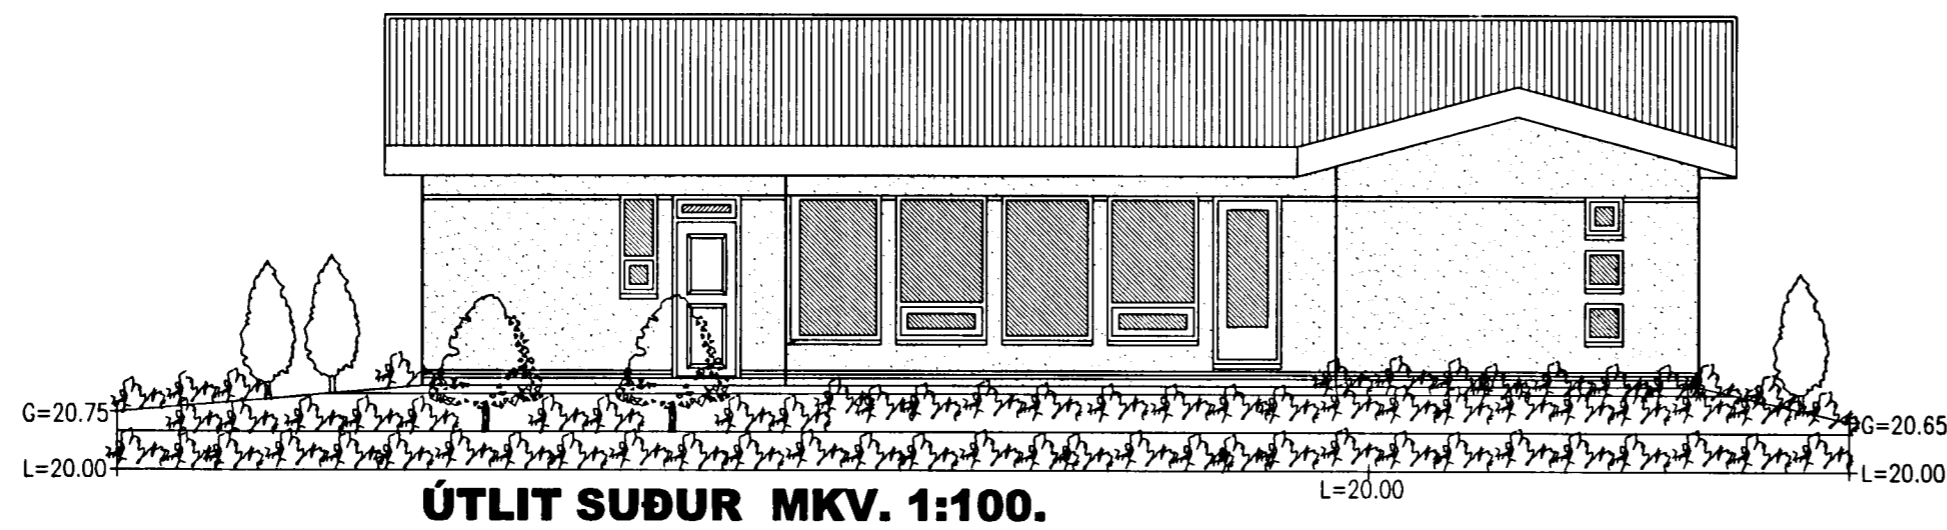

ÚTLIT SUÐUR MKV. 1:100.

FURUVELLIR 34 HAFNARFIRÐI.

Sigurður Þorvarðarson byggingafræðingur b.f.í.
Teiknistofan Strandgötu 11 220 Hafnarfirði.

Sími: 5651510. Netfang: teiknistofan@istandia.is

Skýringar:	Aðaluppdráttur.
Teikning:	Útlitsmyndir.
Mælikvarði:	1:100.
Undirskrift:	30/11/03 Esp
Blað nr: 3 af 4.	Dagsetning: 30 nóvember 2003.
Breytt:	