



Sneiðing A-A
mkv. 1:100

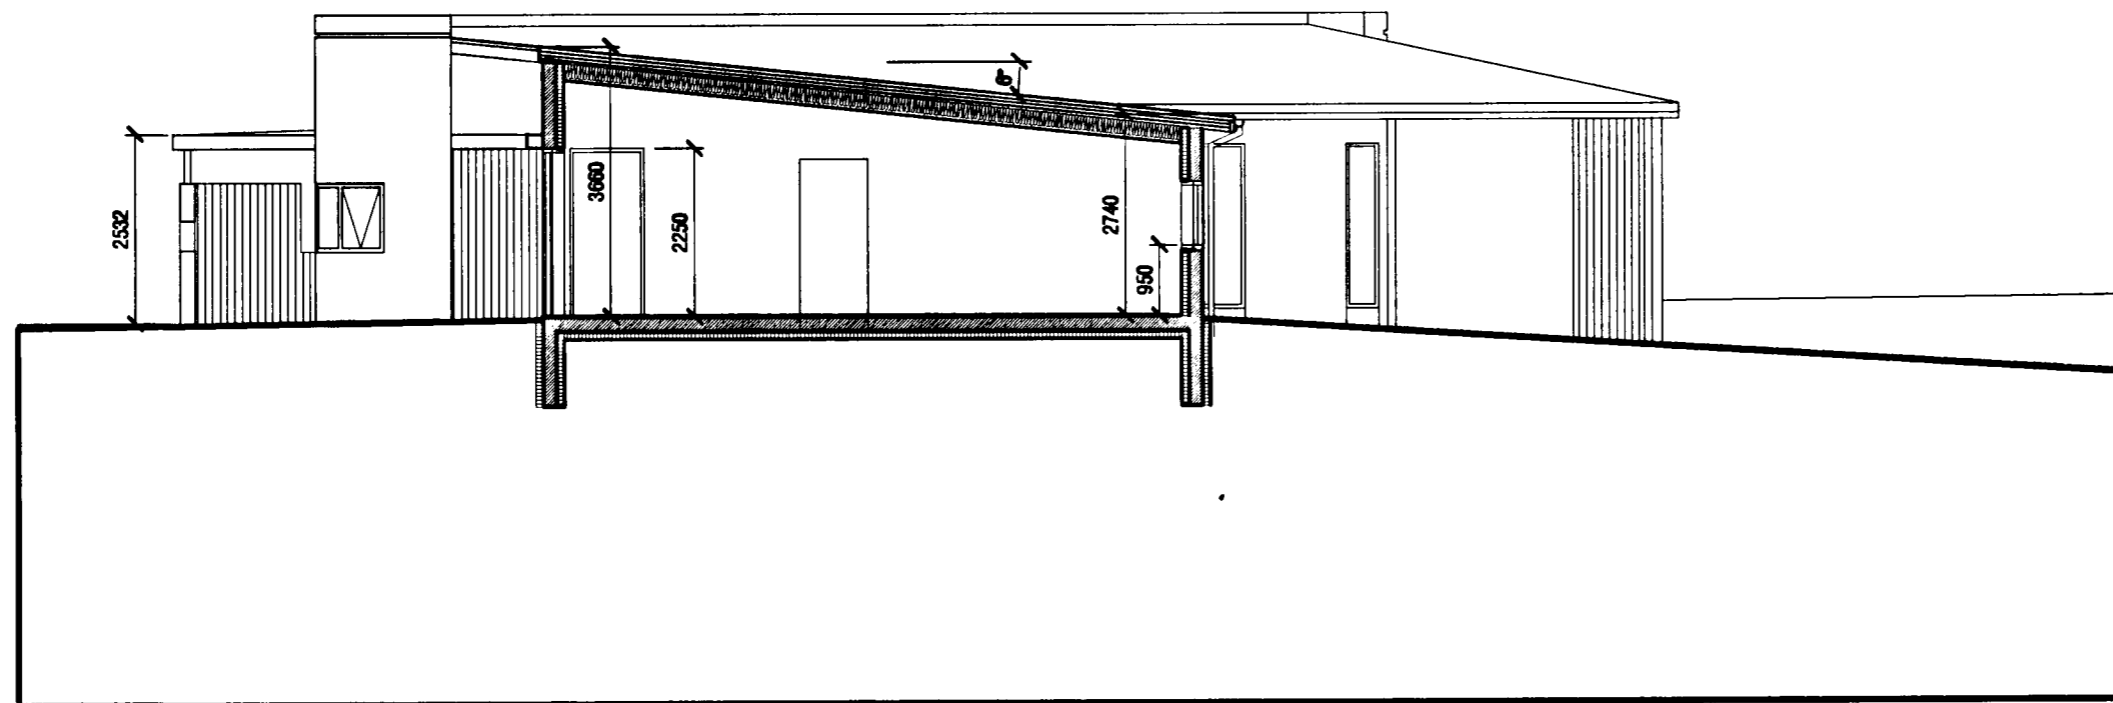


Sneiðing B-B
mkv. 1:100

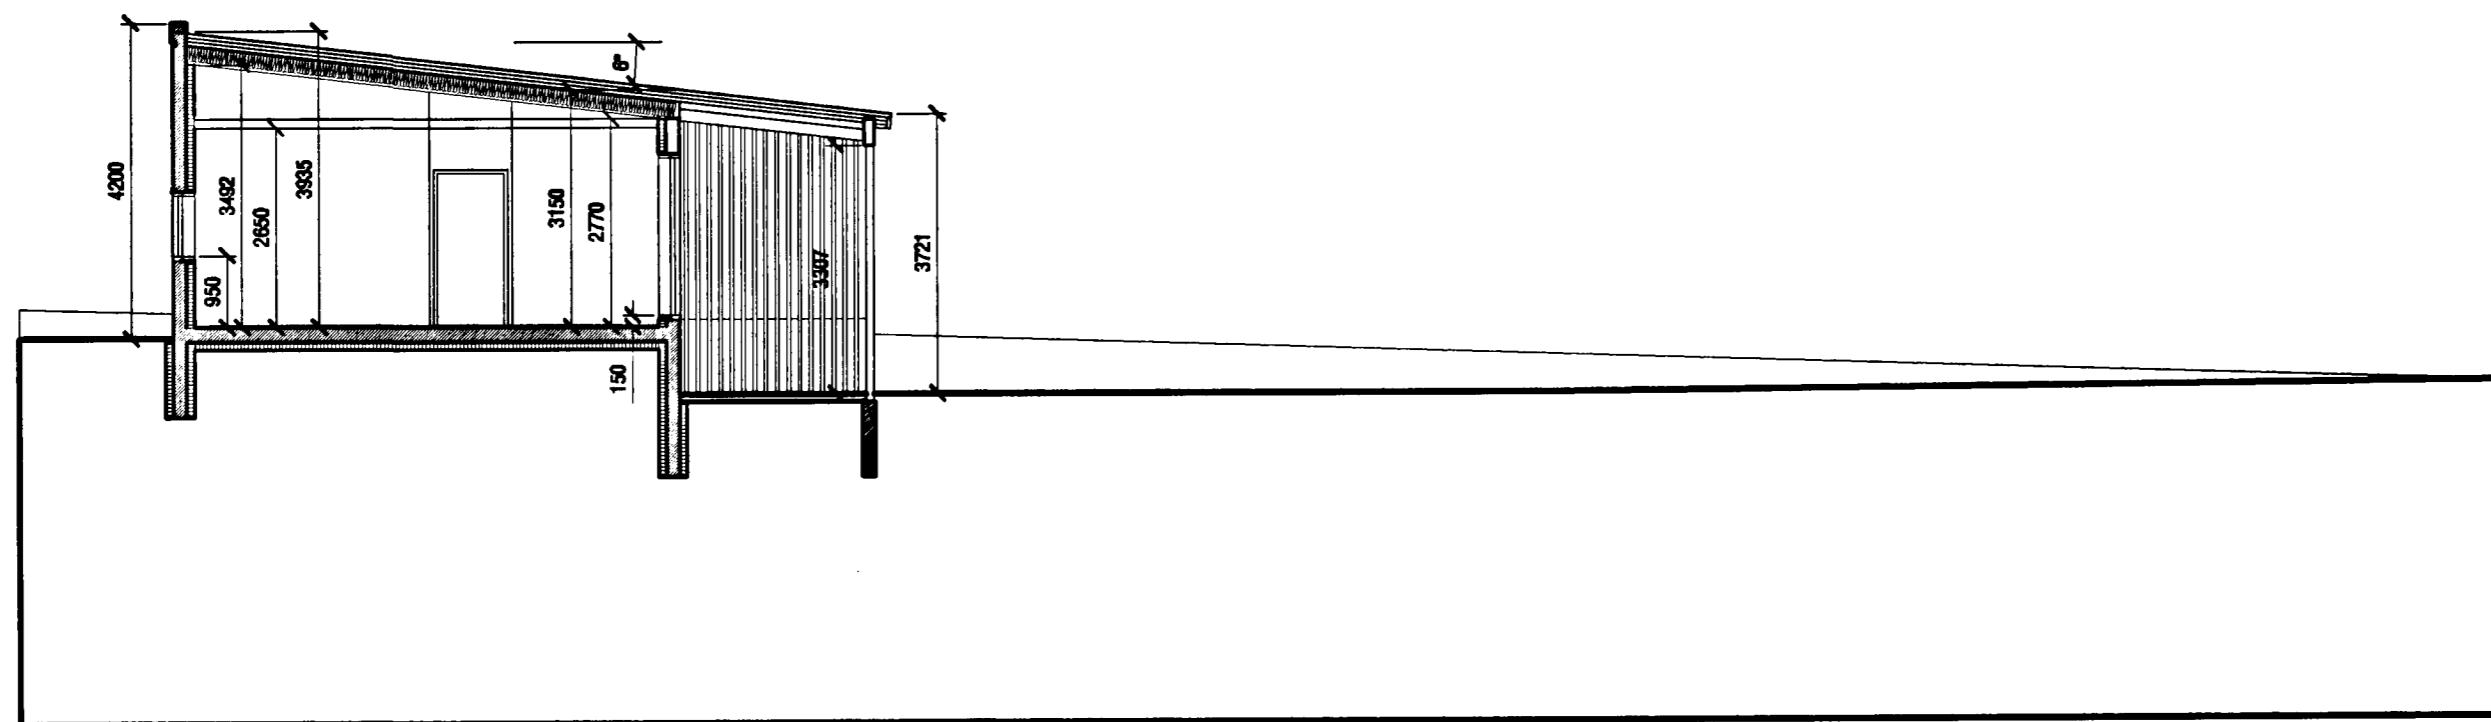

Sneiðing C-C
mkv. 1:100

Samþykkt þann
26 NOV. 2003
Byggingafulltrúinn í Hafnarfirði
Fl. Kristján Þórarinnsson

KP

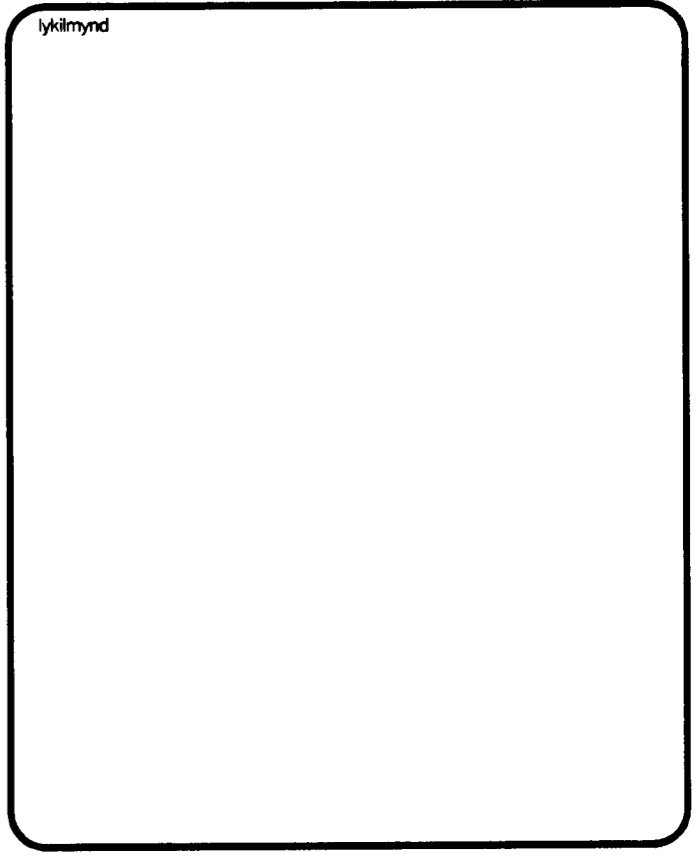

breytingar
A - 18. nóv. 2003 - breytingar í samr. við ath. sendir bygg. fulltr.

Verkstæði Arkitekta

Kristján Þórarinnsson

KÁRI EIRÍKSSON arkitekt FAI - kt: 070365-4059
Verkstæði Arkitekta ehf. - kt: 570800-2210 - Gunnarsund 5 - 220 Hafnarfjörður
Sími: 565 9779 - Fax: 565 9778 - GSM: 699 0999 - E: karl@aok.is - www.aok.is

verkkaup

Ágústa og Björgvín

verk **Furuvellir 36, hj.
EINBÝLISHÚS**

teikning **Sneiðingar** teikning nr. **0307
202**

A-A, B-B, C-C

AÐALUPPDRAÐTUR

hannað KE	teiknað KE	daga. OKTÓBER 2003
mkv. 1:100	tölvuskrá 0307-202.dwg	

blaðstærð **A2** ath! Öll mál eru í millimetrum. Öll mál á teikningum, öll mál áttugt á staðnum. Ósamræmi í teikningum skal tilkynna hönnuði strax.