


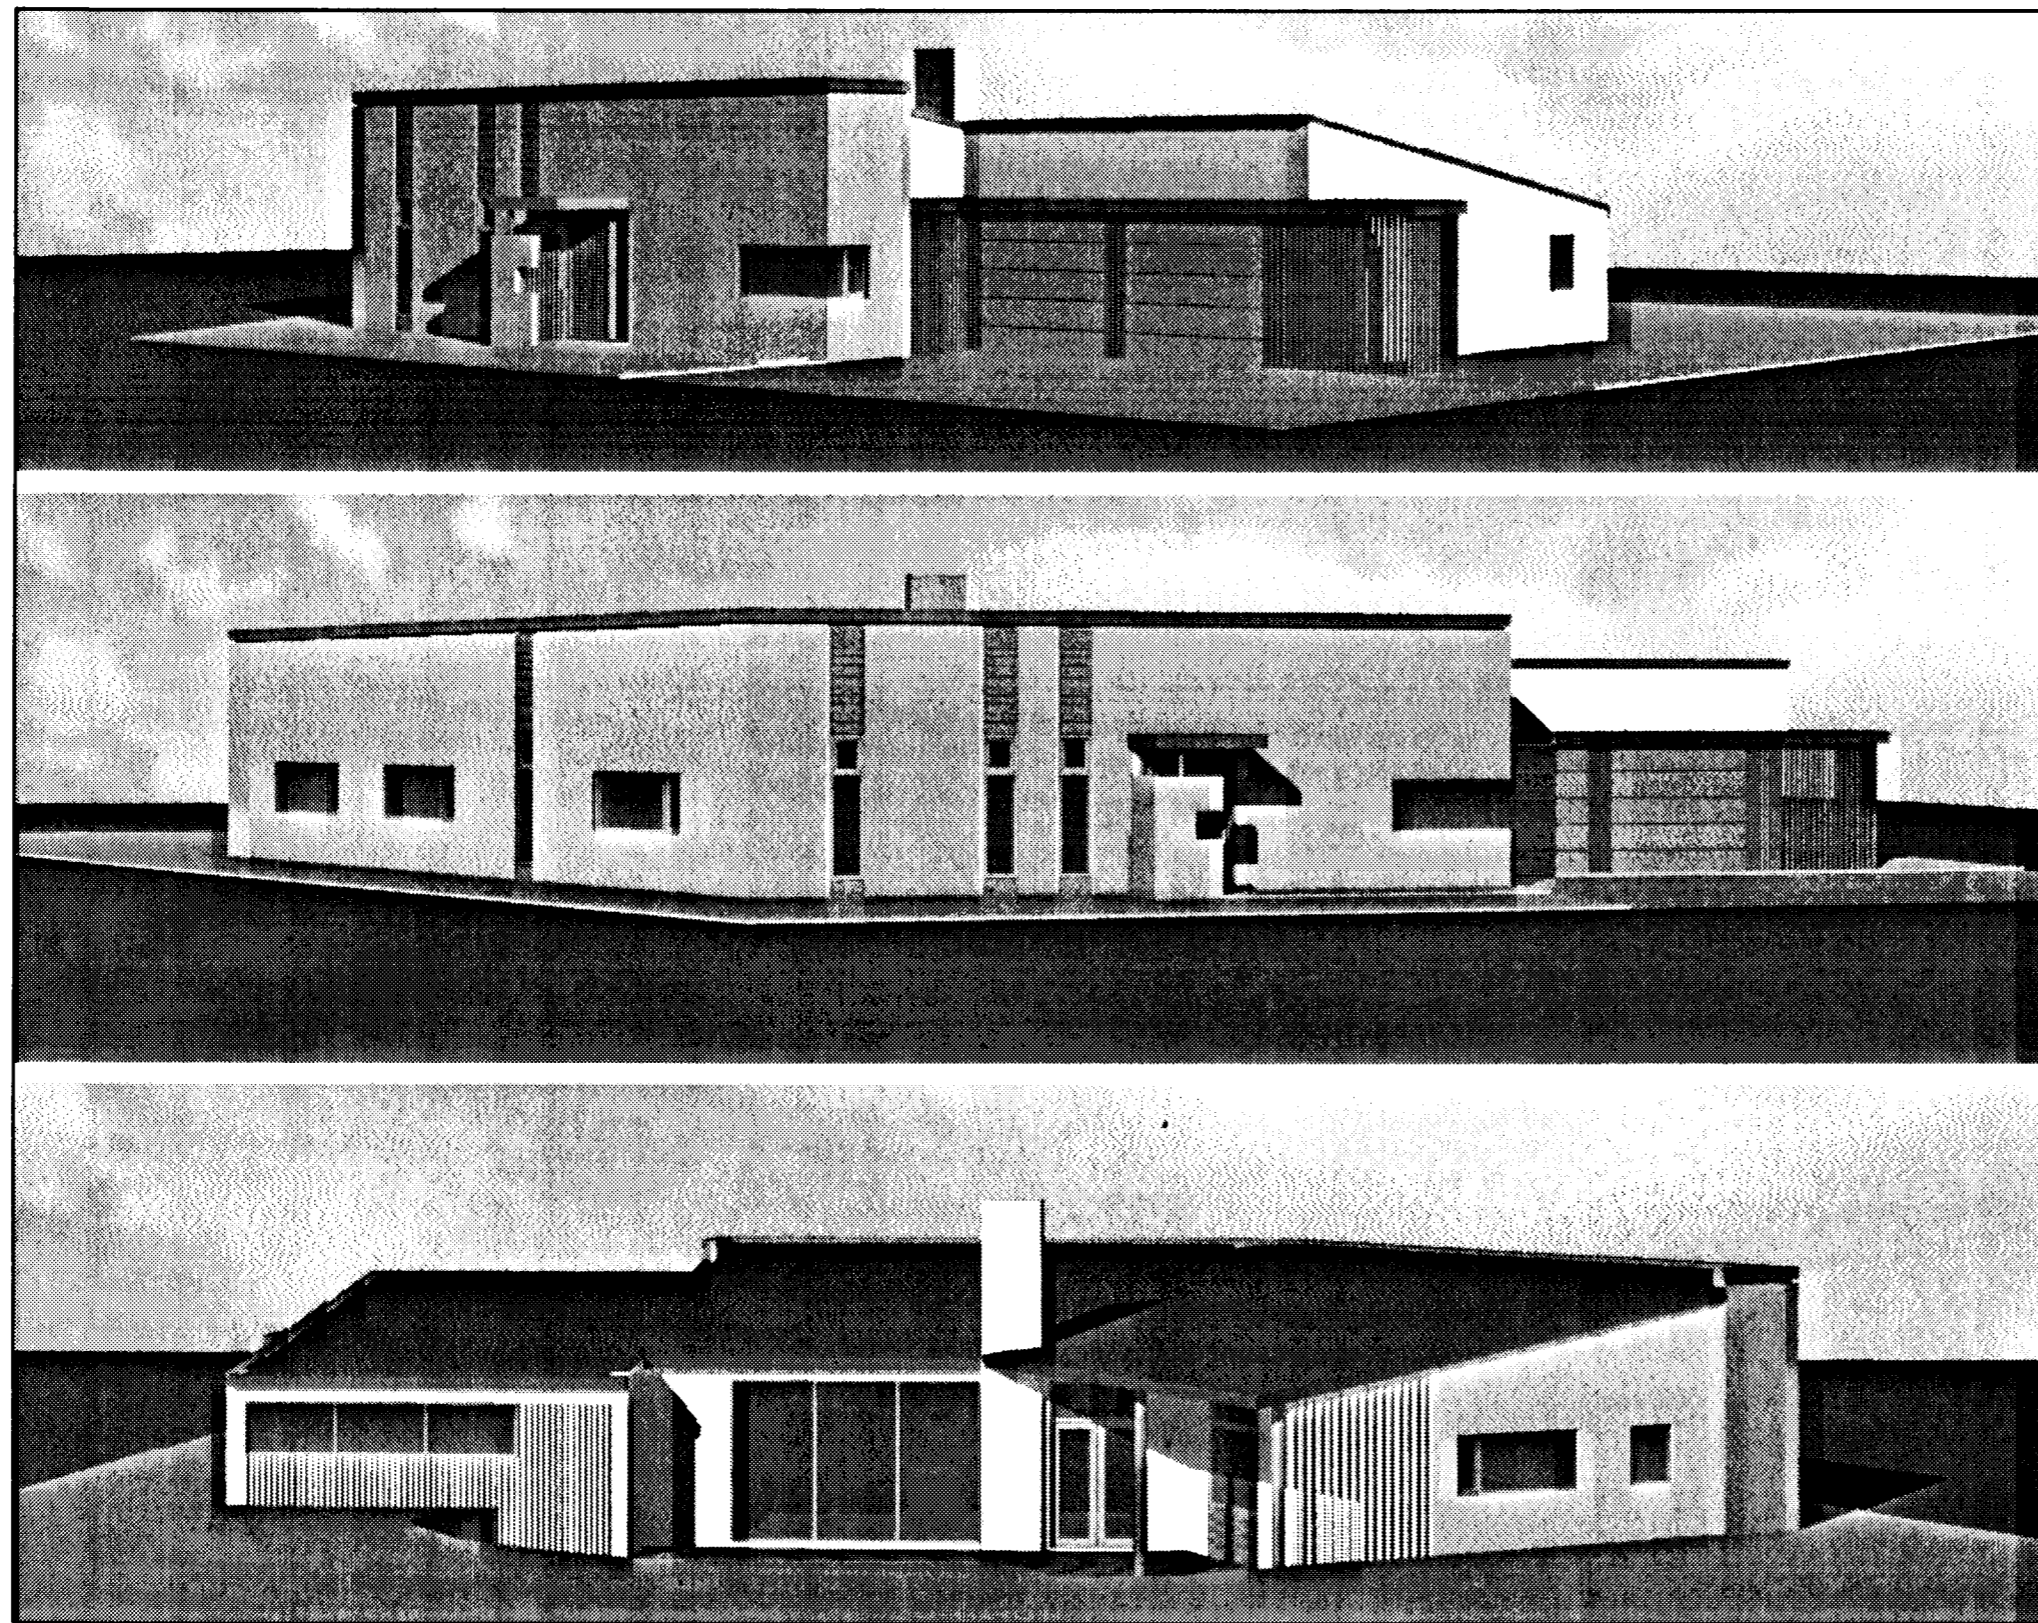

Skráningartafla: Furuvellir 36					Skrásetjari: Kári Eiríksson												
Landnúmer: 195173					Kennitala: 070365-4059												
Matshlutanúmer: 01					Útgáfa: 4.01 Dags.: 10.11.2003												
Uppskipting og lýsing					Stærðir												
D0	D1	D2	D3	D4	D5	D5M	D6	D7	D8	D9	D10a	D10b	D11	D12	D16	D17	
Lokun	Rými hæð-röð	Notkun texti	Höfuð-flokkun	Eignar-hald	Botnflötur m²	Milliflötur m²	Stígar m²	Op m²	Brúttóflötur m²	Brúttóflötur sh < 1,8	Salarhæð mín	Salarhæð max	Brúttó rúmmál m³	Nettóflötur m²	Birt flatarmál m²	Reknilata skiptarúmmál	Skipta-rúmmál m³
<b>Matshlutt</b>					241,1	0,0	0,0	0,0	241,1	0,0				902,1	195,9	241,1	720,257
<b>Botn</b>													48,2				
01 1. hæð					241,1	0,0	0,0	0,0	241,1	0,0			853,9	195,9	241,1		
A	0101	Íbúð	N	0101	185,1				185,1		3,15	3,86	672,8	147,0	185,1	3,63	533,610
A	0102	Bílageymsla	B	0102	56,0				56,0		2,74	3,66	181,1	48,9	56,0	3,23	157,947
B	0103	Skýli við inngang	S	0101	3,7				3,7							1,00	3,700
B	0104	Skýli við inngang	S	0101	3,0				3,0							1,00	3,000
B	0105	Pallur m. þaki	S	0101	22,0				22,0							1,00	22,000
<b>Athugasemdir</b>																	
1. Eignarhald bílageymslu er skráð 0102, en hún tilheyrir hluta 0101																	
2. Reiknað er með að þykkt veggja + einangrunar sé 300mm																	
3. Reiknað er með að þykkt þaks sé 350mm																	
<b>Sameignir sumra</b>																	
<b>Eignarhald</b>																	
					Skipta rúmmál												
	Eignar-hald	Notkun texti	Birt flatarmál m²	Séreign m²	Séreign og sameign m²												
	0101	Íbúð	185,1	562,310	562,310												
	0102	Bílageymsla	56,0	157,947	157,947												
	<b>Alls</b>		<b>241,1</b>	<b>720,257</b>	<b>720,257</b>												



Samþykkt þann

26 NOV. 2003

Byggingafulltrúinn í Hafnarfirði  
F.h. Kristján Þóráðsson

KP

lýðmynd

breytingar

A - 18. nóv.2003 - breytingar í samr. við ath.semndir bygg.fulltr.

Verkstæði Arkitekta



Kári Eiríksson

KÁRI EIRÍKSSON arkitekt FAÍ - kt: 070365-4059  
Verkstæði Arkitekta ehf. - kt: 570800-2210 - Gunnarsund 5 - 220 Hafnarfjörður  
Sími: 565 9779 - Fax: 565 9778 - GSM: 699 0999 - E: kari@aok.is - www.aok.is

verkkaup

Ágústa og Björgvin

Furuvellir 36, hfj.  
EINBÝLISHÚS

teikning  
Skráningartafla

3D-myndir

teikning nr.

0307  
200

ADALUPPDRAÐTUR

hannað KE teiknað KE daga OKTÓBER 2003

skv. 1:X tölvuskrá 0307-200.dwg

blásetarö  
**A2** ath! Öll mál eru í millimetrum.  
Mælið ekki af teikningum, öll mál athugið á staðnum.  
Ósamræmi í teikningum skal tilkynna hönnuði strax.