


Samþykkt þann:
29 JUNÍ 2005
Byggingafulltrúi: Hafnarfirði
F.h. Kristján Þorarinsson


KJP

Byggingafulltrúi
samþykkt erindið.
28 JUNÍ 2005
Þetta skjal er útskipti þessu samþykki.
Eftir því hvernig er notað er ábyrgðingun
önnur en Kristján Þorarinsson, Leif Þorarinsson.
Byggingafulltrúi: Hafnarfirði
F.h. Kristján Þorarinsson

KJP

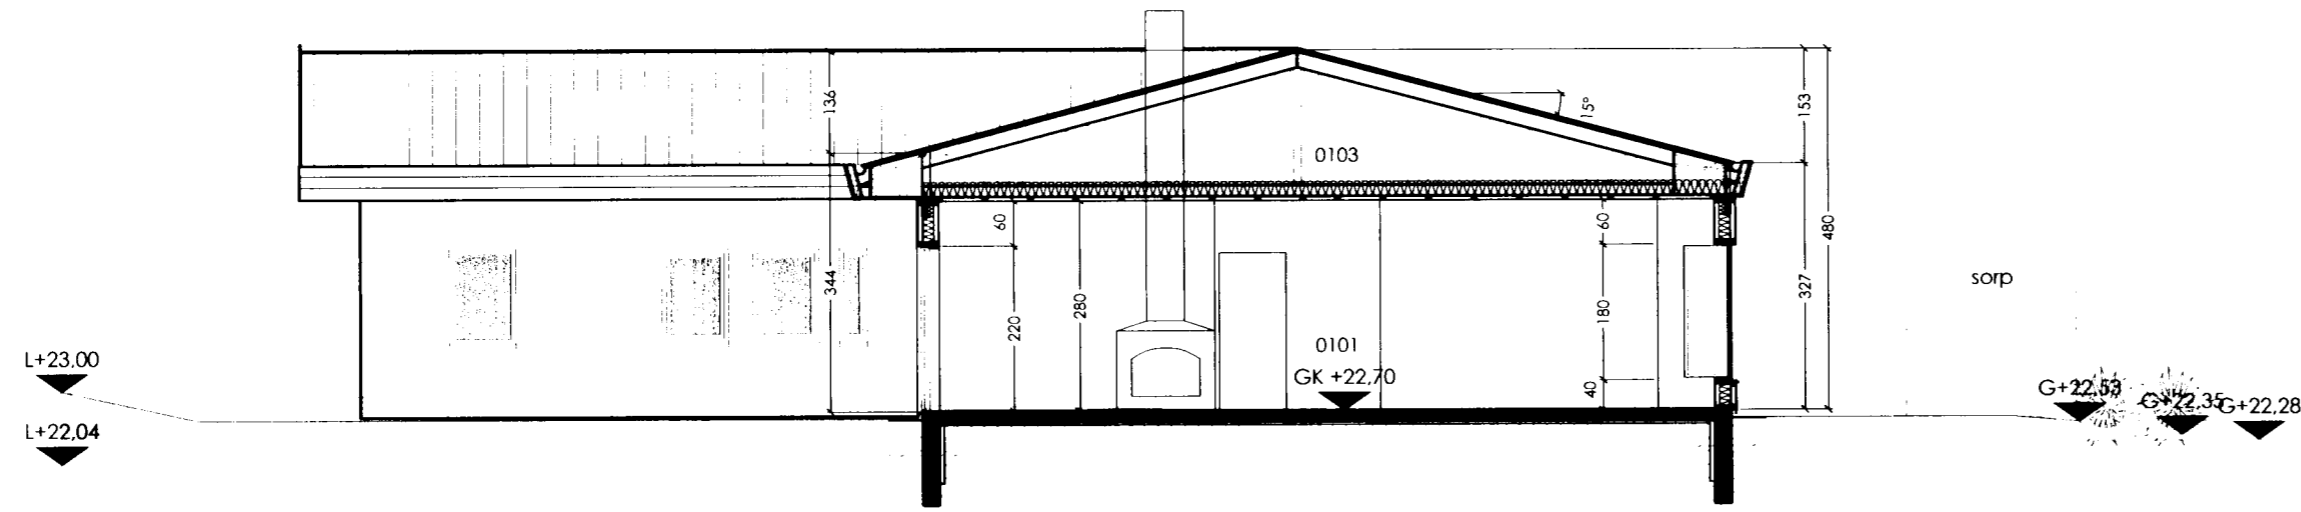

skurður a-a

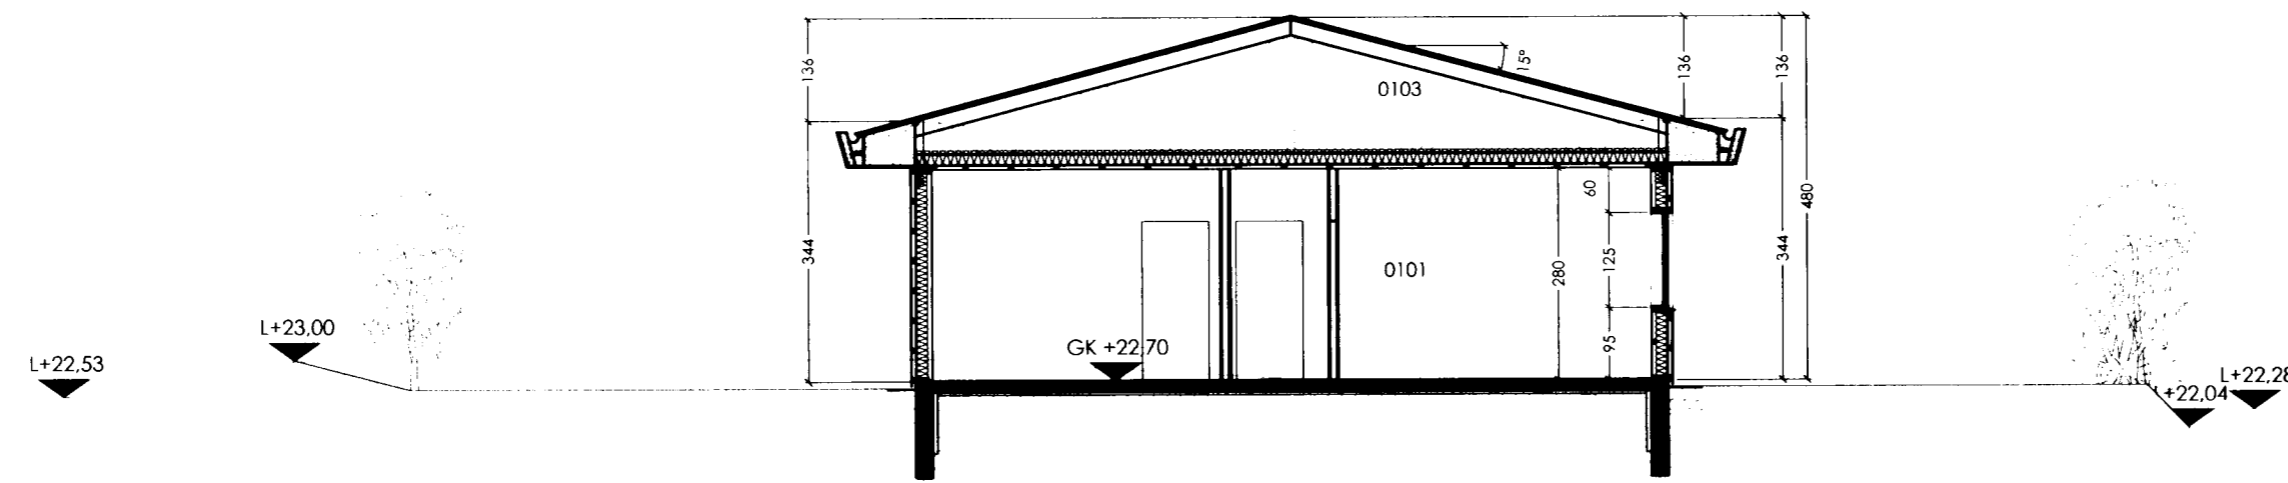

skurður b-b

TÁKN

- NF = Niðurfall
- LR = Loftþræsting
- PK = Póstkassar
- NL = Neyðarfjós
- VLR = Vélknúin loftþræsting
- R = Reykskynjart
- ÚT = Merktur útgangur
- = Bilastæði fyrir fallaðra
- BO = Björgunarop
- ▶ = Fellið við björgunarop
- ◀ = Fellið við björgunarop
- 20 m.

- ELDVARNAMERKINGAR**
- REI 60 = Berandi A60 eða B60 veggur
 - EI 60 = A60 eða B60 veggur
 - R60 = Burður í 60 mínútur, t.d. súla eða bíli
 - EI30 = B30 hurð eða veggur
 - EI30 CS = B30 S (reyktþétt og spállökandi)
 - EI60 CS = A60 eða B60 hurð
 - E 30 = F30 gler
 - ECS 30
 - A = er óbrennanlegt efni
 - B = er brennanlegt efni (t.d. timbur)

BREYTING

A:

TEIKNAD

RCM,YAI

MKV.

1:100

DAGSETNING

10.02.2004

BLAD

4 AF 5

FURUVELLIR 37
HAFNARFJÖRÐUR

SKURÐUR A-A OG B-B

KRISTINN RAGNARSSON arkitekt EHF.

KRISTINN RAGNARSSON - KÍ. 120944.2669 - t11kristinn@simnet.is
TEIKNISTOFAN SMÍÐJUVEGI 11 - 200 KÓPAVOGI - ÍSLAND - S. 564.2255 - FAX 544.4225