
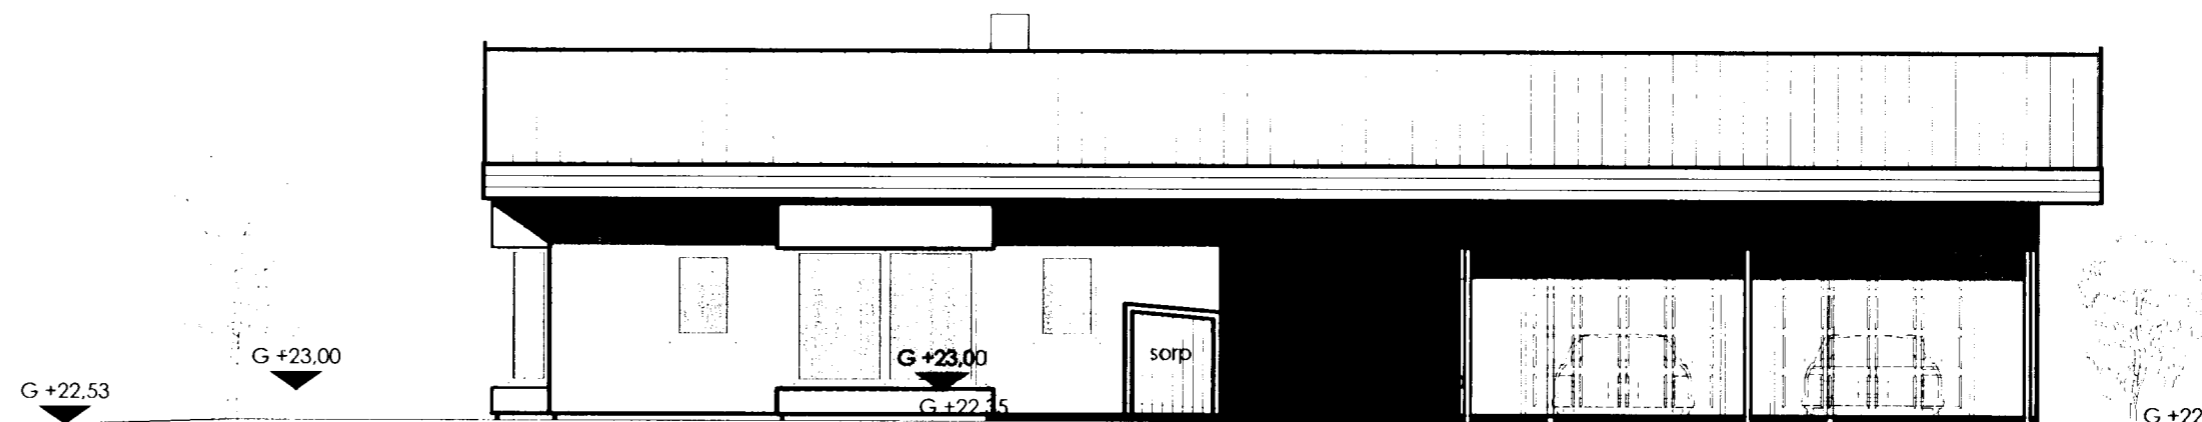


austur

Samþykkt banni  
29 JUNI 2004  
Byggingatillitunni / Hafnarfirði  
E. Þ. Kristján Þorsteinsson

*[Handwritten signature]*

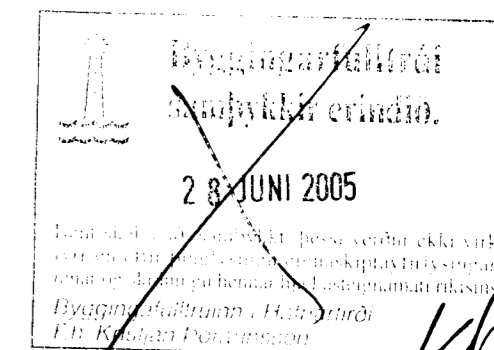

suður


**TÁKN**

- NF = Niðurfall
- LR = Loftþæsting
- PK = Póstkassar
- NL = Neyðarfjós
- VLR = Vélknúin loftþæsting
- R = Reykskjörji
- ◀ ÚT = Merktur útgangur
- ▲ = Blástæði fyrir fatlaðra
- BO = Björgunarpop
- ▶ = Fellingi við björgunarpop
- = Fellingi við björgunarpop 20 m.


- ELDVARNAMERKINGAR**
- REI 60 = Berandi A60 eða B60 veggur
  - EI 60 = A60 eða B60 veggur
  - R60 = Burður í 60 mínútur, t.d. súla eða bíli
  - EI30 = B30 hurð eða veggur
  - EI30 CS = B30 S (reykþétt og spálfakandi)
  - EI60 CS = A60 eða B60 hurð
  - E 30 = F30 gler
  - ECS 30
  - A = er óbrennanlegt efni
  - B = er brennanlegt efni (t.d. timbur)

**BREYTING**

A:

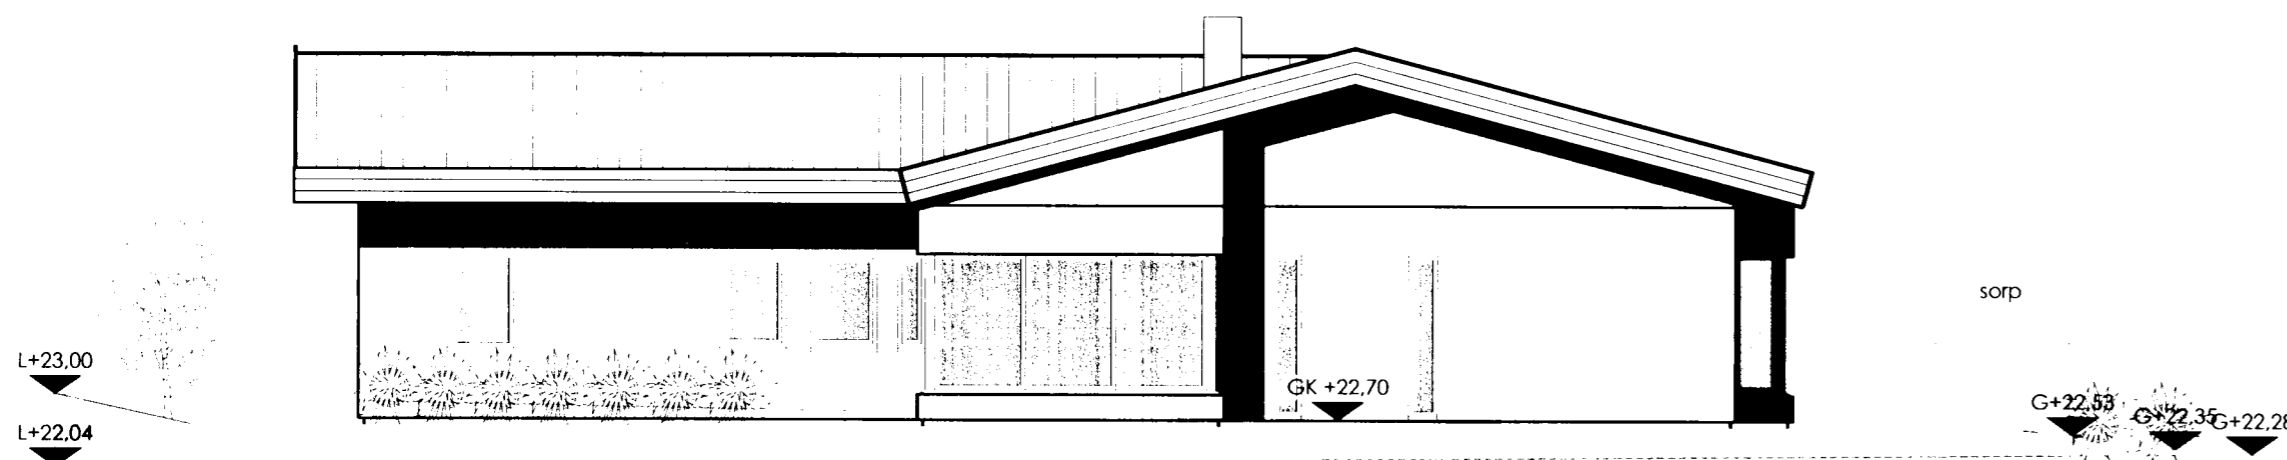

vestur

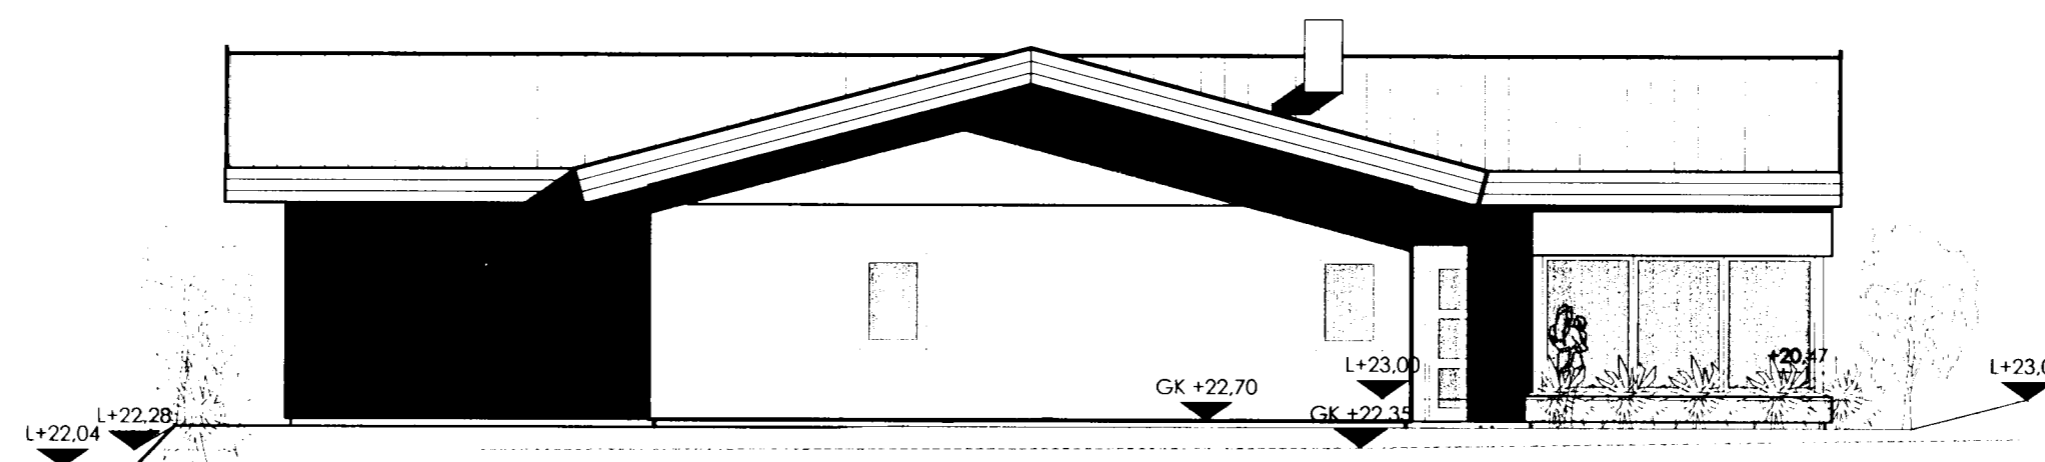

norður

**TEIKNAD**

RCM.YAI

**MKV.**

1:100

**DAGSETNING**

10.02.2004

**BLAD**

3 AF 5

FURUVELLIR 37  
HAFNARFJÖRÐUR

ÚTLIT

KRISTINN RAGNARSSON arkitekt EHF.

KRISTINN RAGNARSSON - Kt. 120944.2669 - tlf kristinn@simnet.is  
TEKNISTOFAN SMÍÐJUVEGI 11 - 200 KÓPAVOGI - ÍSLAND - S. 564.2255 - FAX 544.4225