FURUVELLIR 38, 210 HF.

Samþykkt þann
12 MAI 2004
Byggingafulltrúinn í Hafnarfirði
F.h. Kristján Pórarinsson

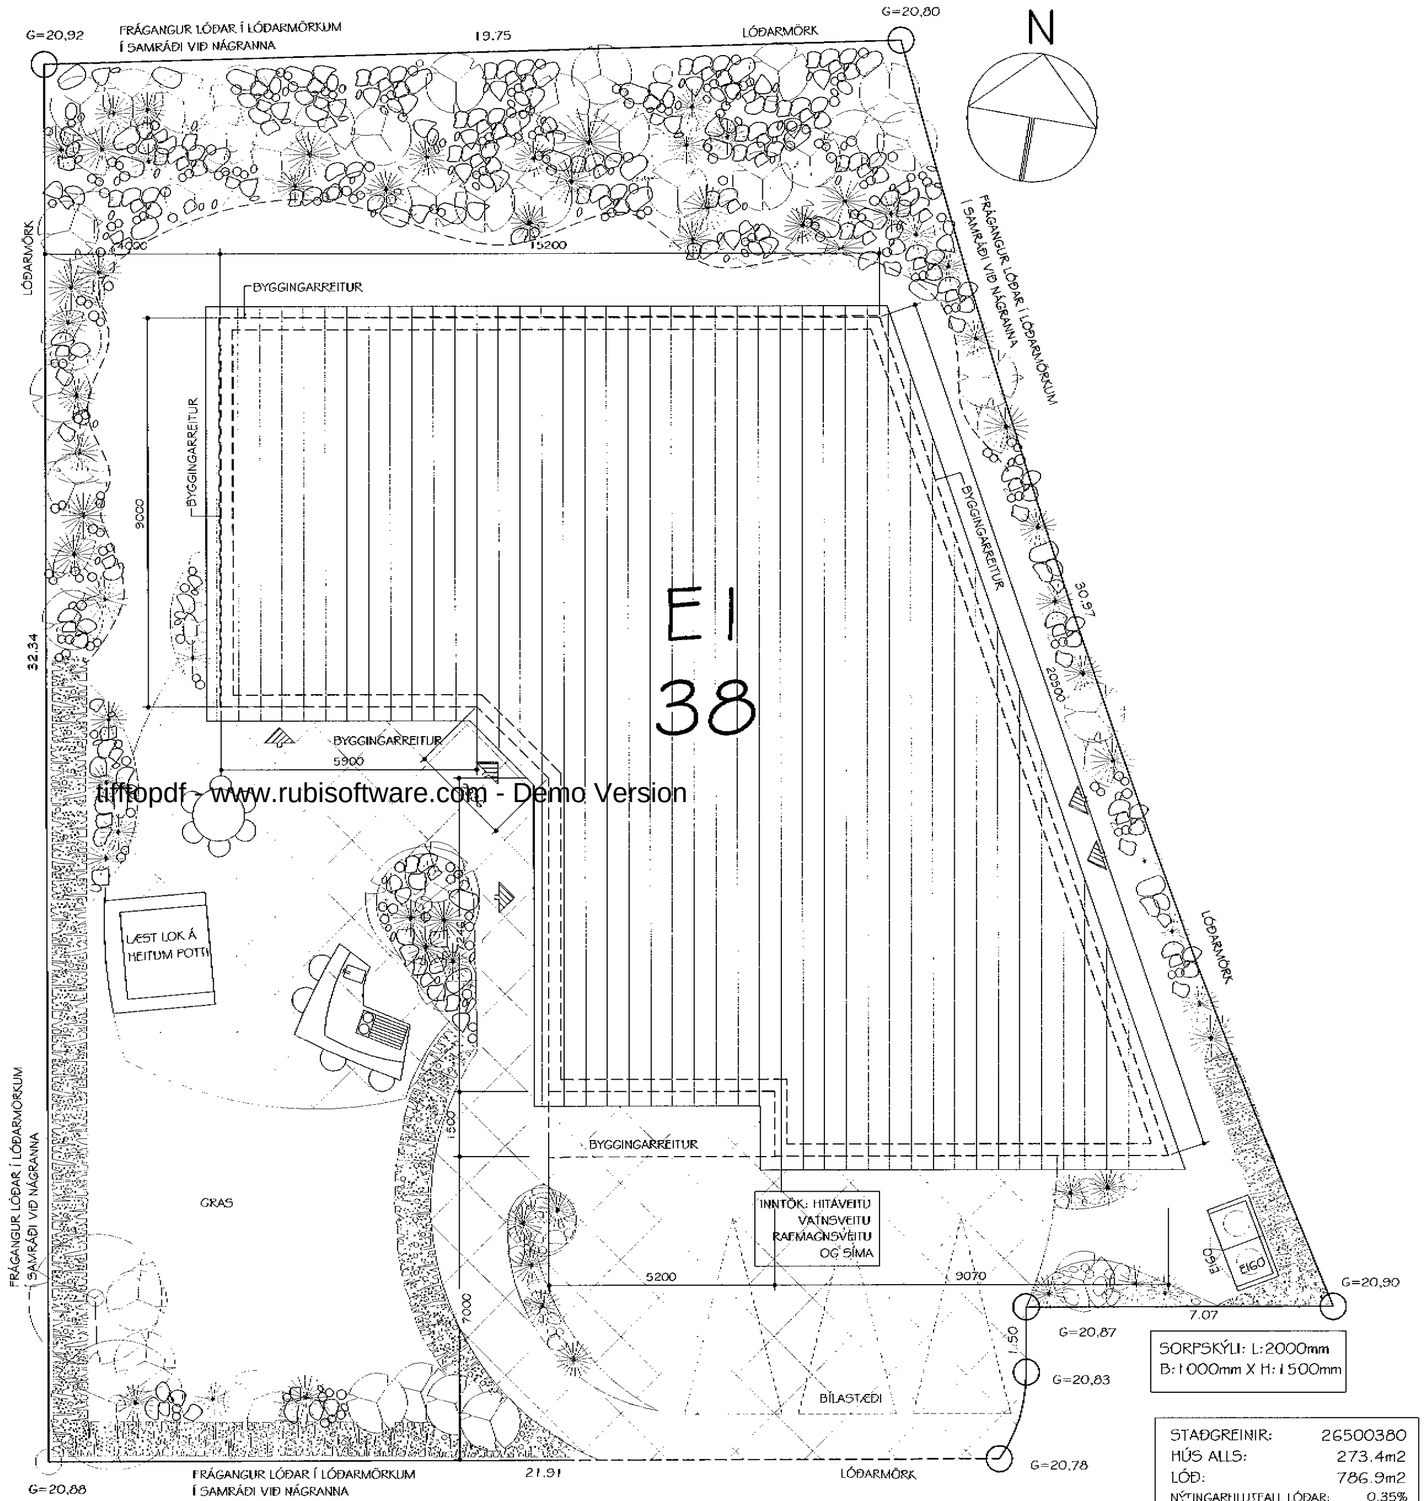

tiffopdf - www.rubisoftware.com - Demo Version

HÆÐARLEGA LÓÐAR

STAÐGREINIR:	26500380
HÚS ALLS:	273.4m2
LÓÐ:	786.9m2
NÝTINGARHLUTFALL LÓÐAR:	0.35%

HEITI: EINBÝLISHÚS VIÐ FURUVELLI 38, 220 HF.

HANNAÐ: HÓMEIRA GHARAVI — ÞORGEIR ÞORGEIRSSON

DAGS: 26.04.04 MKV.: 1:100 TEIKN.NR.: 03/04 VERKEFNIS NR.: 0404184

SAMÞYKKT: KENNITALA: 240657-5469

BYGGINGAR OG SKIPULAGSHÖNNUN ehf. kt:501000-2050 vsk:77344
SUÐURLANDSBRAUT 10, 108 RVK. S:588-8890 teiknistofan@talnet.is